


בלוח בקר
ראה תכ'
1450

בשטח

בלוח חשמל

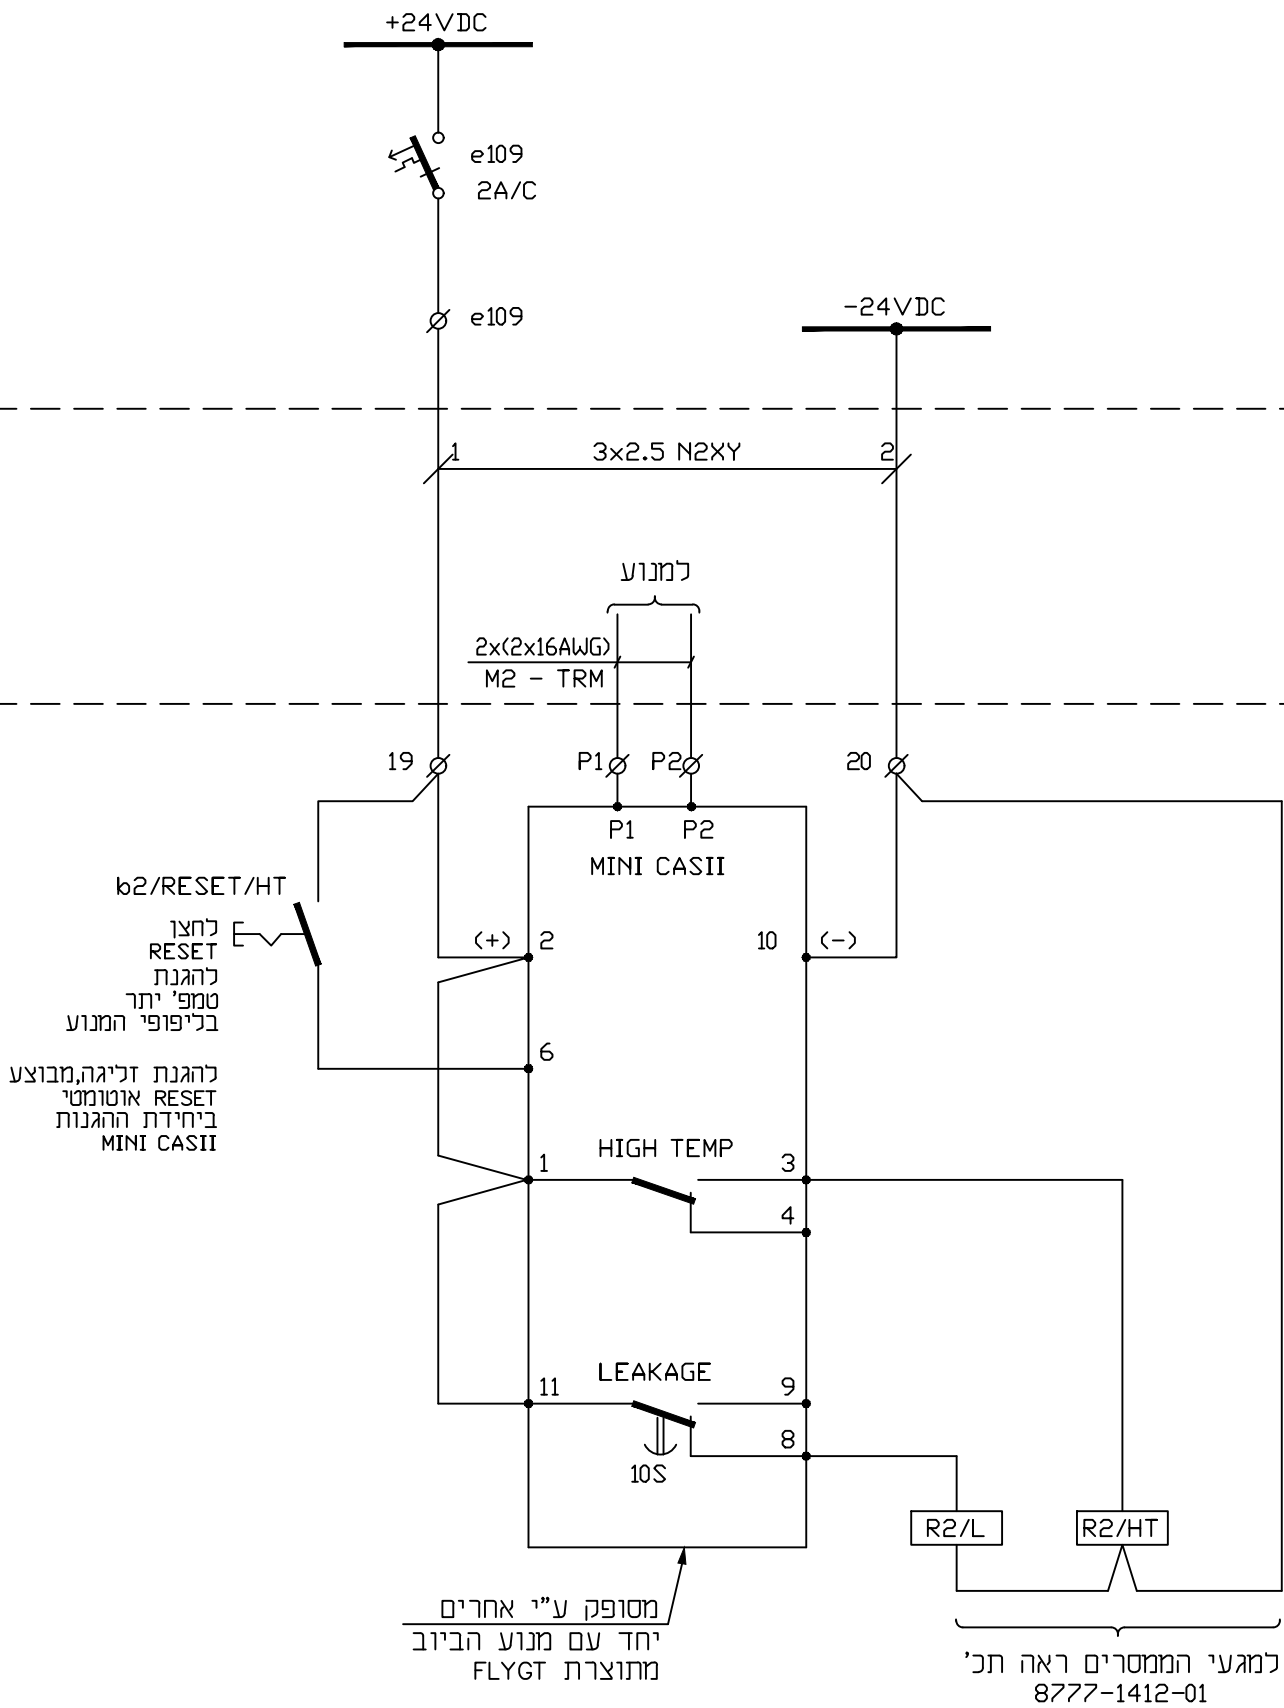

הערות:

1) R2/HT - ממסר להגנת טמפ' בליפופי מנוע משאבת ביוב, פועל במצב תקין

2) R2/L - ממסר להגנת זליגה בליפופי מנוע משאבת ביוב, פועל במצב תקין

3) כל ממסר הפיקוד יהיו דגם IZUMI - RR3P-ULC

BY :	ע"י	FOR :	עבור	תאריך	ע"י														
YANAI LTD	יאני בע"מ	תאגיד המים	ת"ש עגמי	11.12.23	עמית														
ELECTRICAL ENGINEERING	הנדסת חשמל	"מי אביבים"	מתקן:	11.12.23	ילנה														
HAIFA	חיפה			11.12.23	אבי														
TEL-AVIV	תל אביב			11.12.23	אבי														
PLANT:	ת"ש עגמי	נושא :	משאבת ביוב מסי 2-תכנית פיקוד																
TITLE :	הגנות ליפופי מנוע																		
SCALE :	ק"מ	REV.	שינוי	DRAWING No.	שרטוט מסי	File name:	DESCRIPTION	תיאור	DWG.No	שרטוט מסי	APP	ע"י	תיאור	DESCRIPTION	תיאור	תיאור	תיאור	תיאור	תיאור
0				8777-1412-05		8777-1412-05	REFERENCE DWG.	שרטוט סימוכין			תאריך	תאריך	שינויים	REVISIONS	תאריך	תאריך	תאריך	תפוצה	DISTRIBU
											DATE	DATE			DATE	DATE	DATE		