





שירותים A למראה

חיבור בין קומה 1 לקומת
הלובי ומד מים ראשי, ומרתפים או/ו חניון

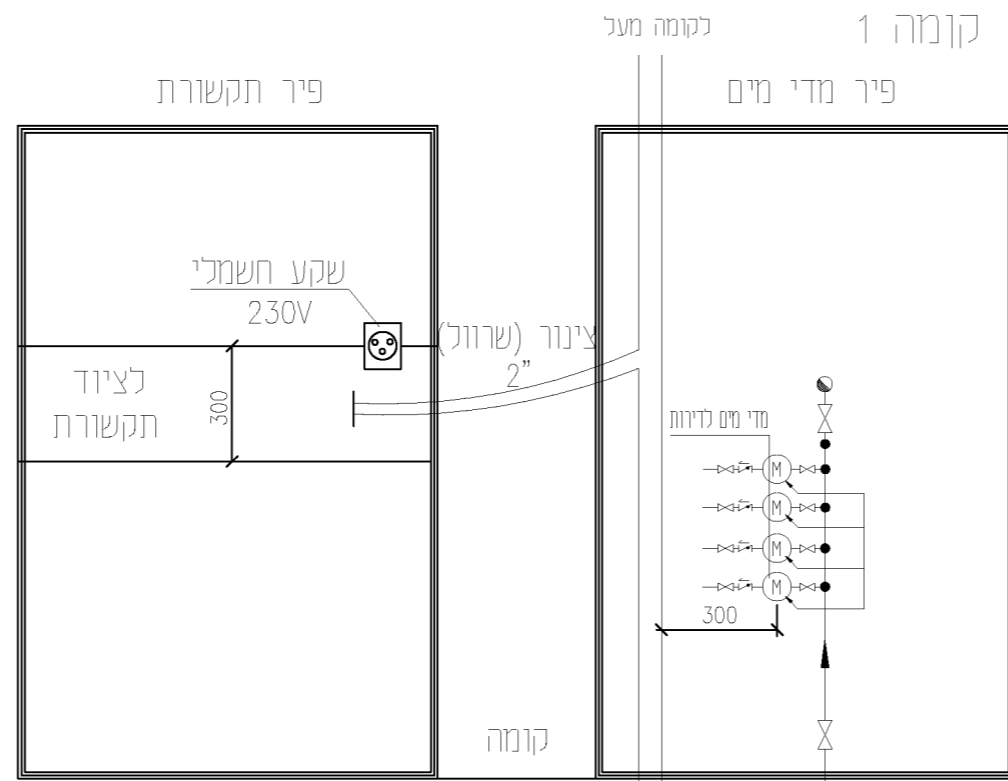

קומת הלובי (0) צינור

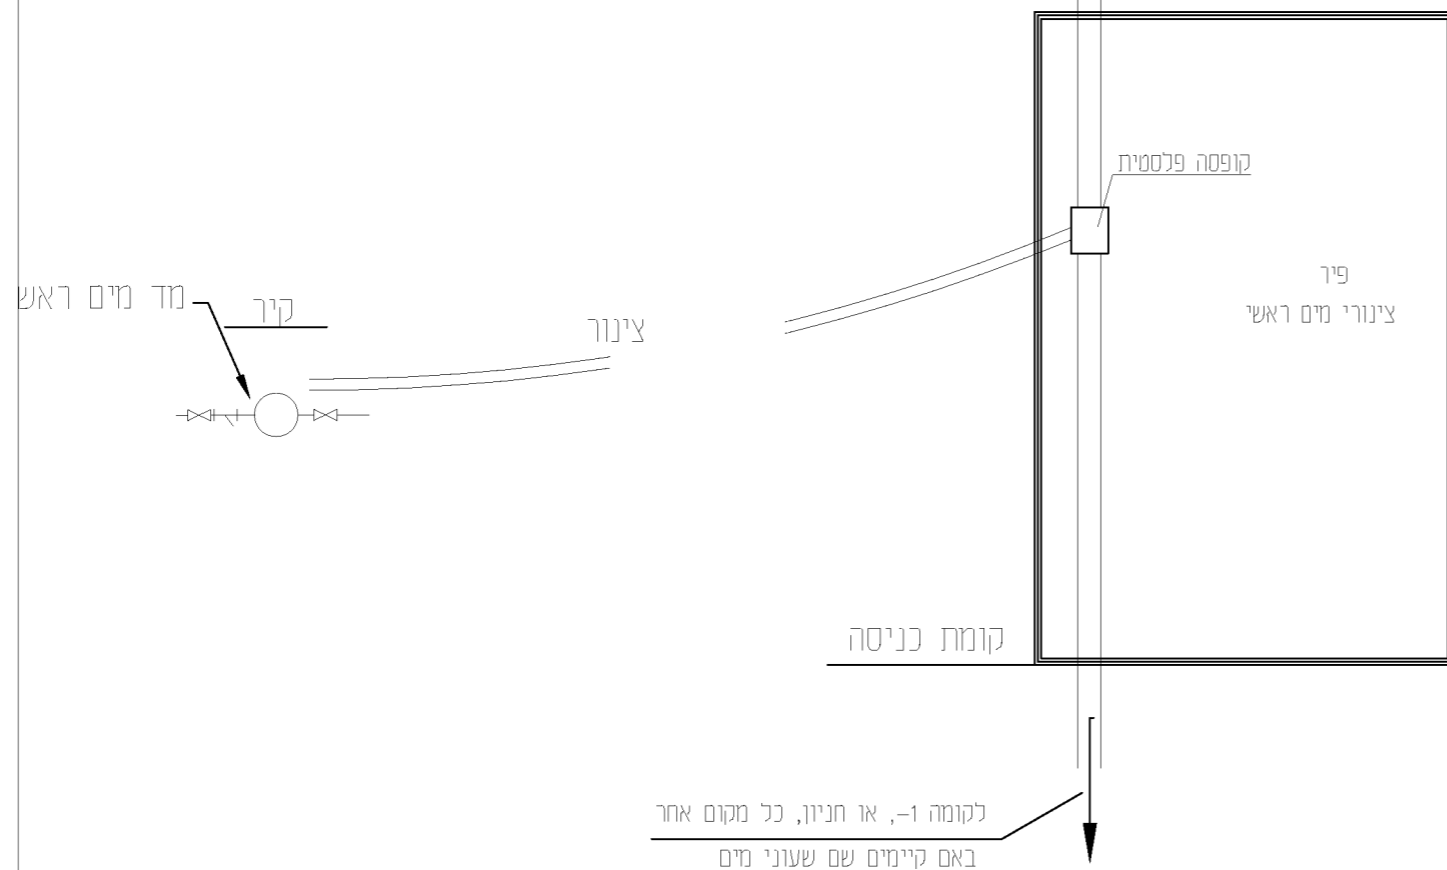

מיאבימים

מיאבימים 2010 בע"מ
חברת המים והביוב, תל-אביב-יפו

מלשון: 073-2301312 , פקס: 03-6423666

תאריך	18/12/19
שינויים	תפוצה
חתימה	

לעיון
 למכרז
 לביצוע

חייבור בין קומה 1 לקומת
 הלובי ומד מים ראשי, ומרתפים או/ו חניון

שם	חתימה	תאריך	שם
א. איסוז	א. איסוז	18/12/19	א. איסוז
חברת			
בדק	א. מוברקובה		
אשר	א. מוברקובה		