


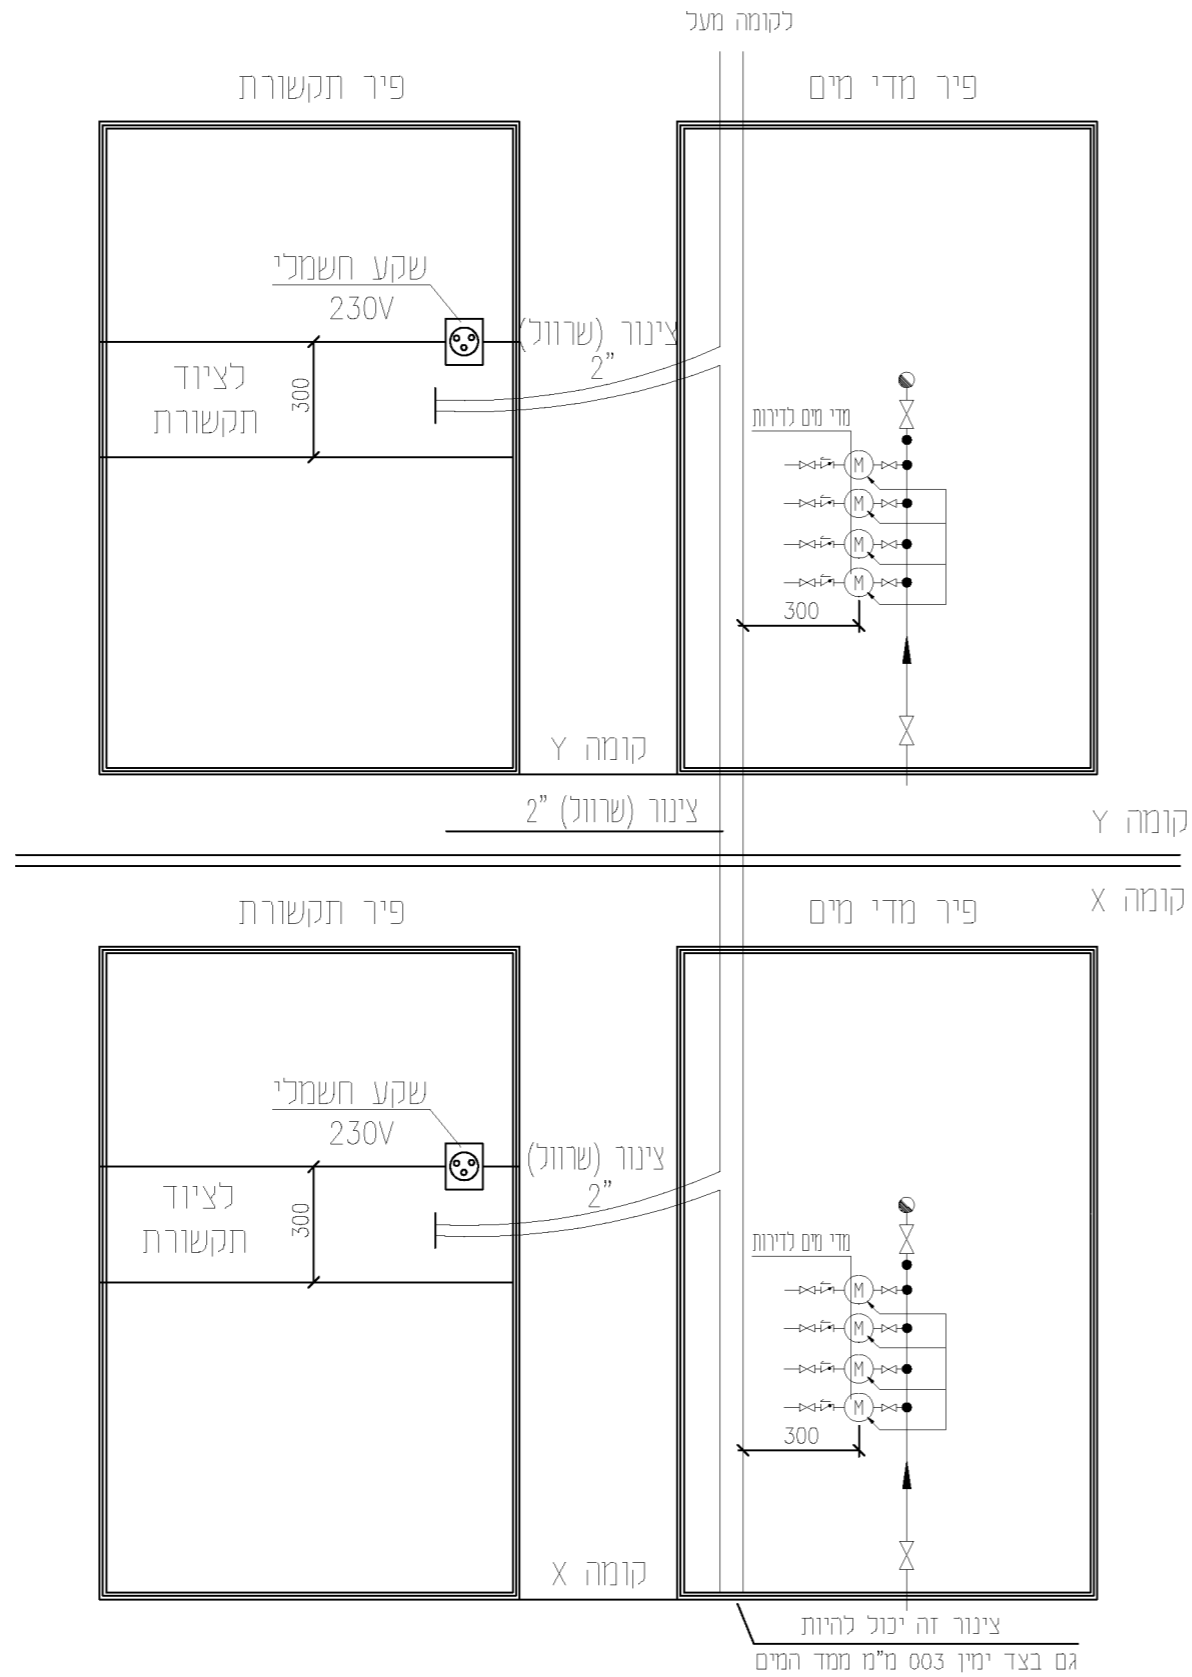

שירותוט B למראה:

חיבור בין הקומות ומראה קומה טיפוסית



מיאביבים 2010 בע"מ
חברת המים והביוב, תל-אביב-יפו

טלפון: 073-2301312, פקס: 03-6423968

		18/12/19	
תאריך	שינויים	תפוצה	חתימה
<input type="radio"/> לעיון <input type="radio"/> למכרז <input type="radio"/> לביצוע			
חיבור בין הקומות ומראה קומה טיפוסית			
מטי עבודה:			
גליון מטי מסך:			
מסמט:	שכב:	חתימה:	תאריך:
תכנן:	א. איסוז	א. איסוז	18/12/19
בדק:	א. מדברקובה		
אשר:	א. מדברקובה		