


עומק

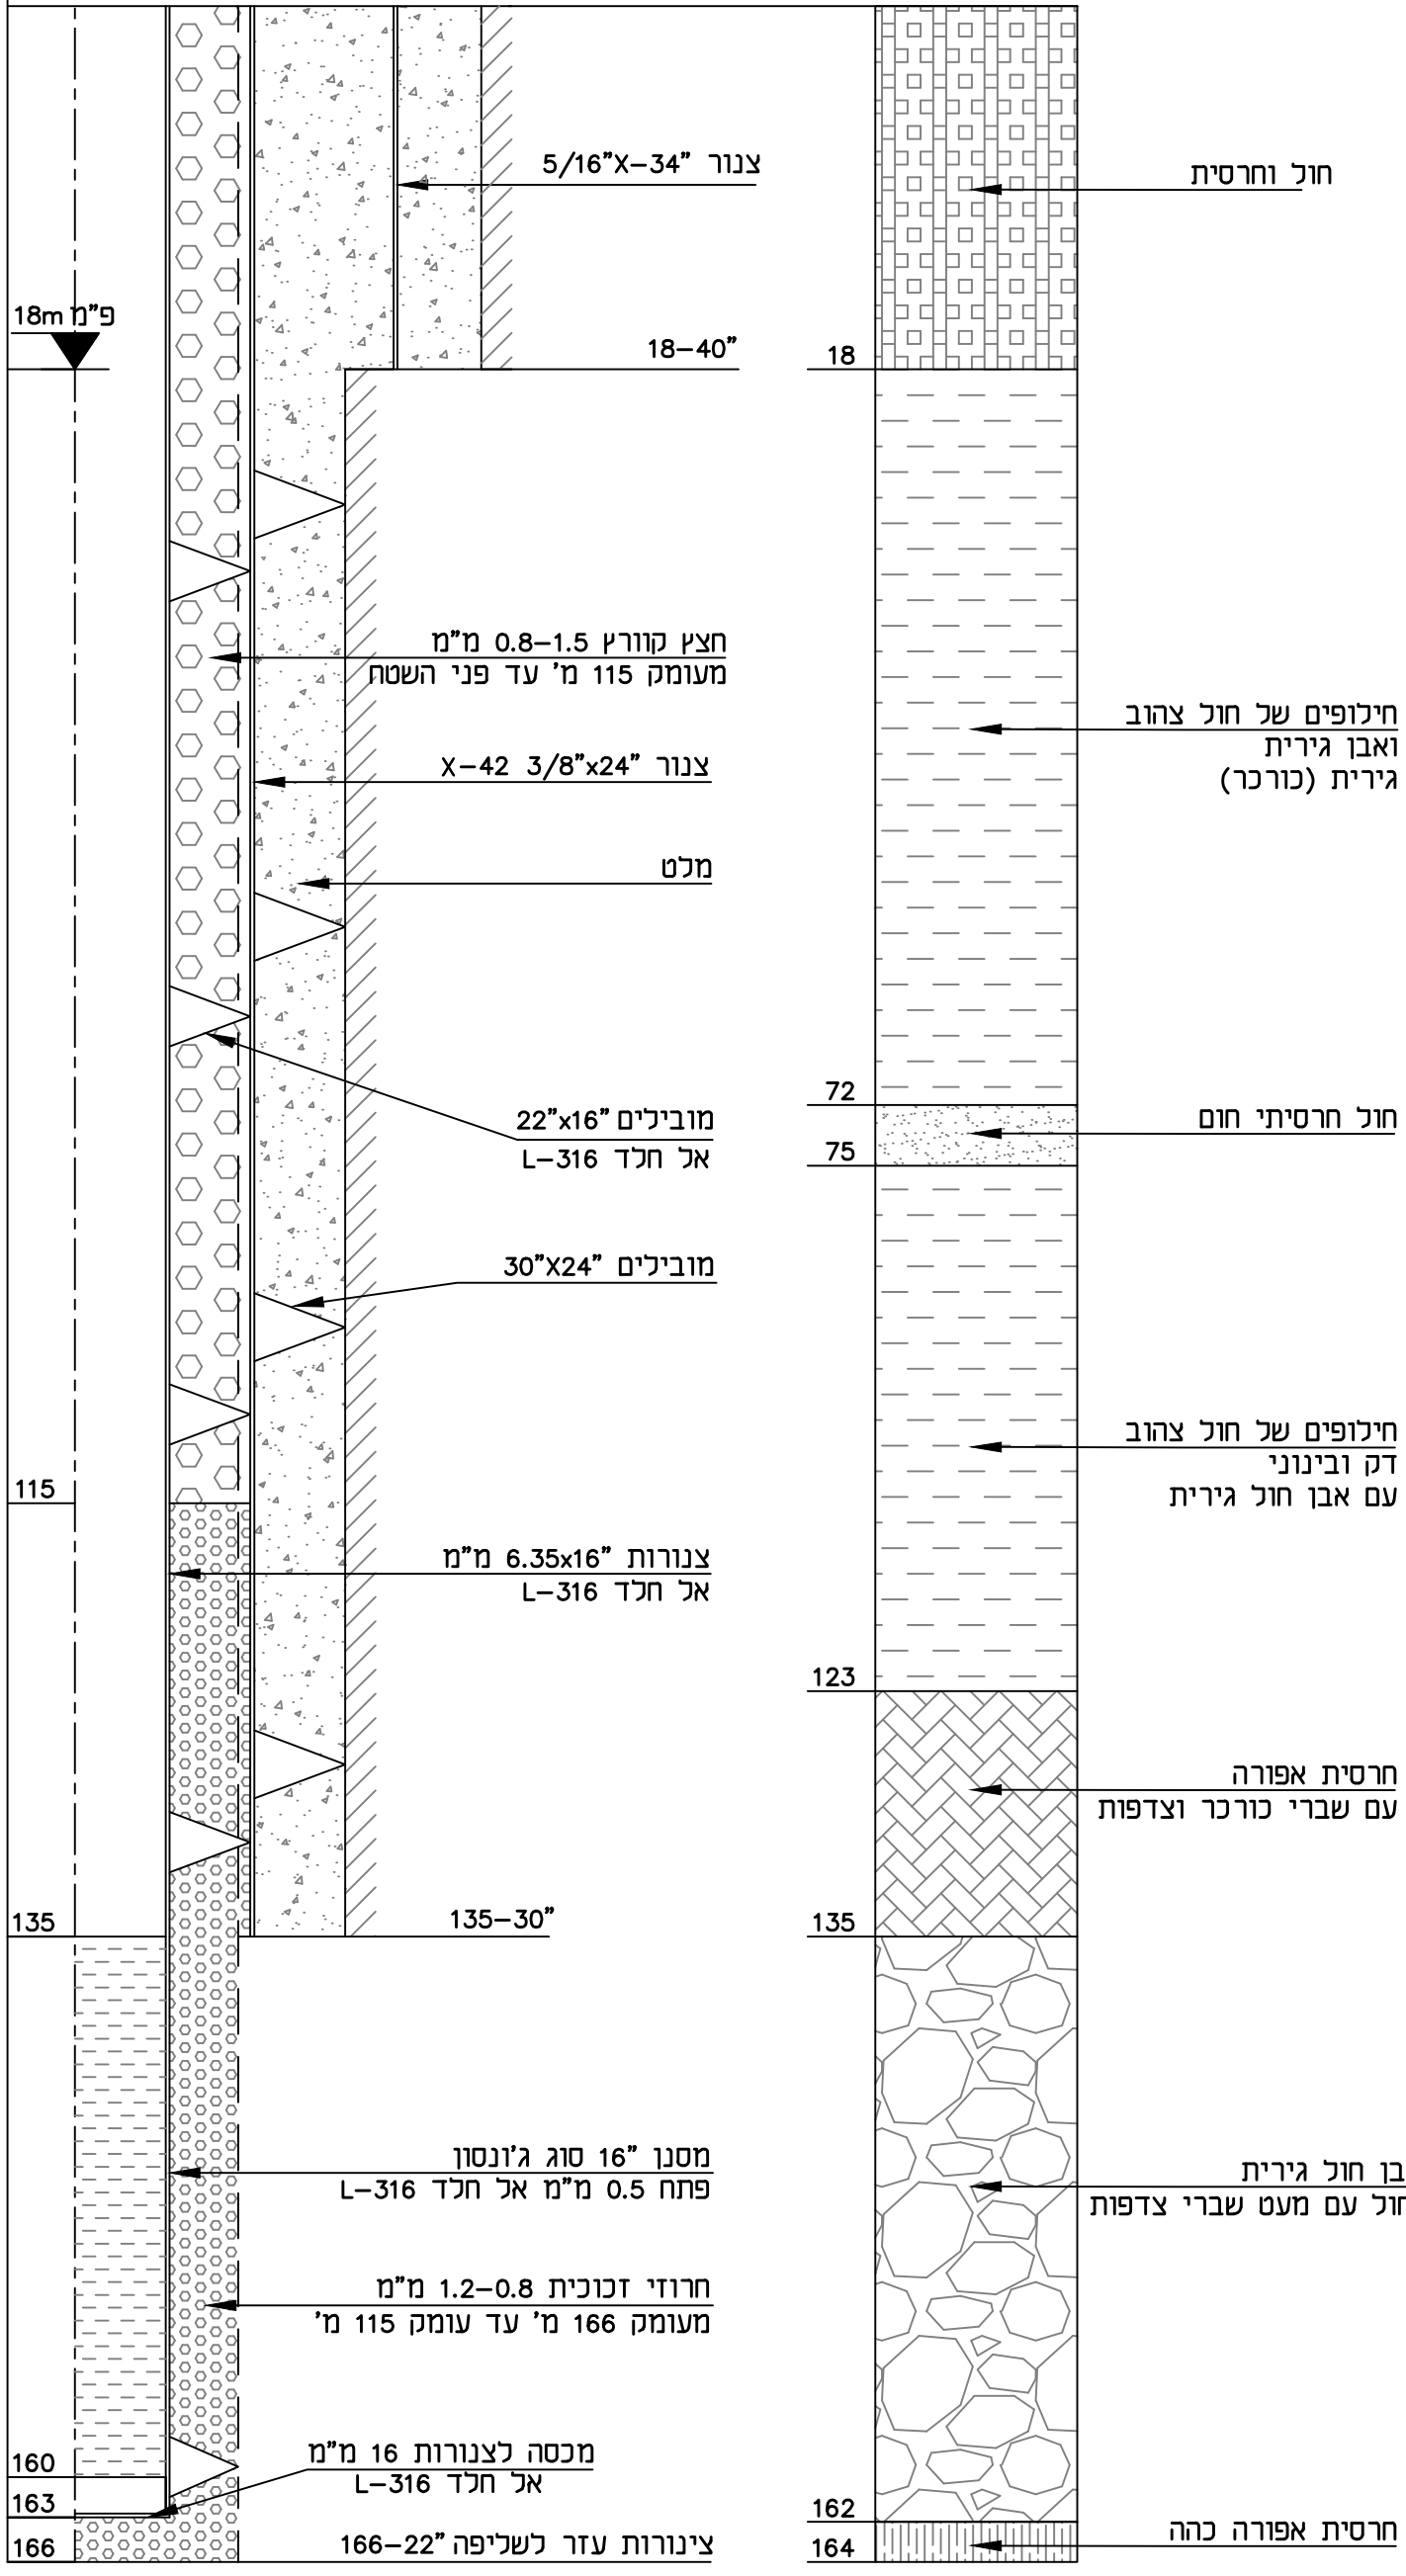

3

sbs2011\projects\Projects\2018\PR18000075\11\4\תיקית עבודת התכנון_2\2\תיקית תכנון_4\תיקית עבודת התכנון_18075203-w10.dwg

<p>אקולוג הנדסה בע"מ טל': 08-9475222 פקס: 08-9477008 office@ecolog.co.il רח' אינשטיין 18, פארק המדע, נס ציונה, 7403622</p>		<p>שרטוט: ד'אנה ג. אשר: יונתן ק.</p>		<p>שם המפעל: קידוח יער מגינים א'</p>	
<p>מס' מהדורה: 2 תאריך: 28.02.2023</p>		<p>קנה מידה: ללא ק.נ.מ.</p>		<p>מס' שרטוט: 18075203</p>	
<p>נושא השרטוט: תכנית הורדת צנרת משוערת</p>			<p>שם הקובץ: 18075203-w10.dwg</p>		



מי אביבים בע"מ

לעיון לאישור למכרז לביצוע