

מס	עידונים	תאריך
1	לעין	26/05/2022
2		
3		
4		
5		
6		
7		
8		
9		
10		

הערות כלליות:

סטטוס:	לעין	למכרז	לביצוע
	✓		

שם הפרויקט:

קו דחיקה הלח"י תל אביב

החם:

קונסטרוקציה

שם תוכנית:

רחוב שתולים – פיר קבלה
תכנית חפירה ותימוך

מחנך ראשי:



א. רוזן הנדסה בע"מ
A. ROZEN ENGINEERING LTD
 17 RAMBAM st. Kfar Sona, 40300 יו"ת
 Tel: +972-9-8988152 Fax: +972-9-8988747
 E-mail: mail@a-rozen.co.il

הנדסאי רישוי מס' 1555
 הנדסאי רישוי מס' 1555
 הנדסאי רישוי מס' 1555

יש לקדם את המפרט המיוחד, המפרט הכללי לעבודות בנין (המפרט הבין-משרדי) והוד-שטח של המבנים הראשיים. המבצע אחראי לבדיקת הפניות המופיעות בתוכנית ולהתאימות למצב בשטח. על המבצע לבדוק את כל המידות ולהודיע על כל טעות ואי א אחת, למפקח, בסיום התחלת הביצוע. אין לקבוע מידות על ידי מדידה בשטח.

אין לבצע תכנית זו ללא חתם כדל.

ג ל י ו ן :	ת כ נ י ן :	ש ר ס ס :	כ ח ן :
A1	מנחם לפיד	מנחם לפיד	נועם רפאל

ח ת י ס ה :

ת א ר י ך :

26/05/2022

קנה מידה:

מחזור:








1

1:100, 1:50

1:10

ס ס ת כ נ י ת :

ARE-LECHI-003-01

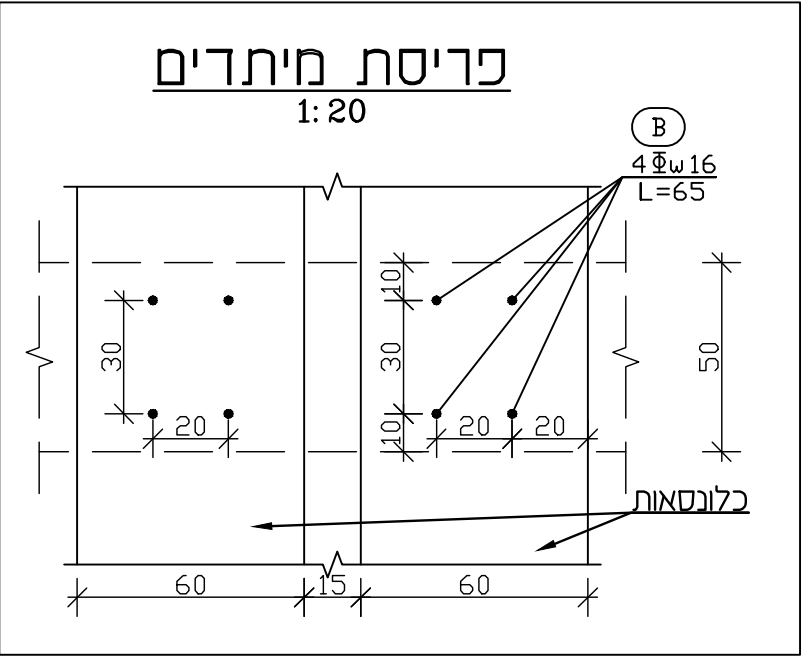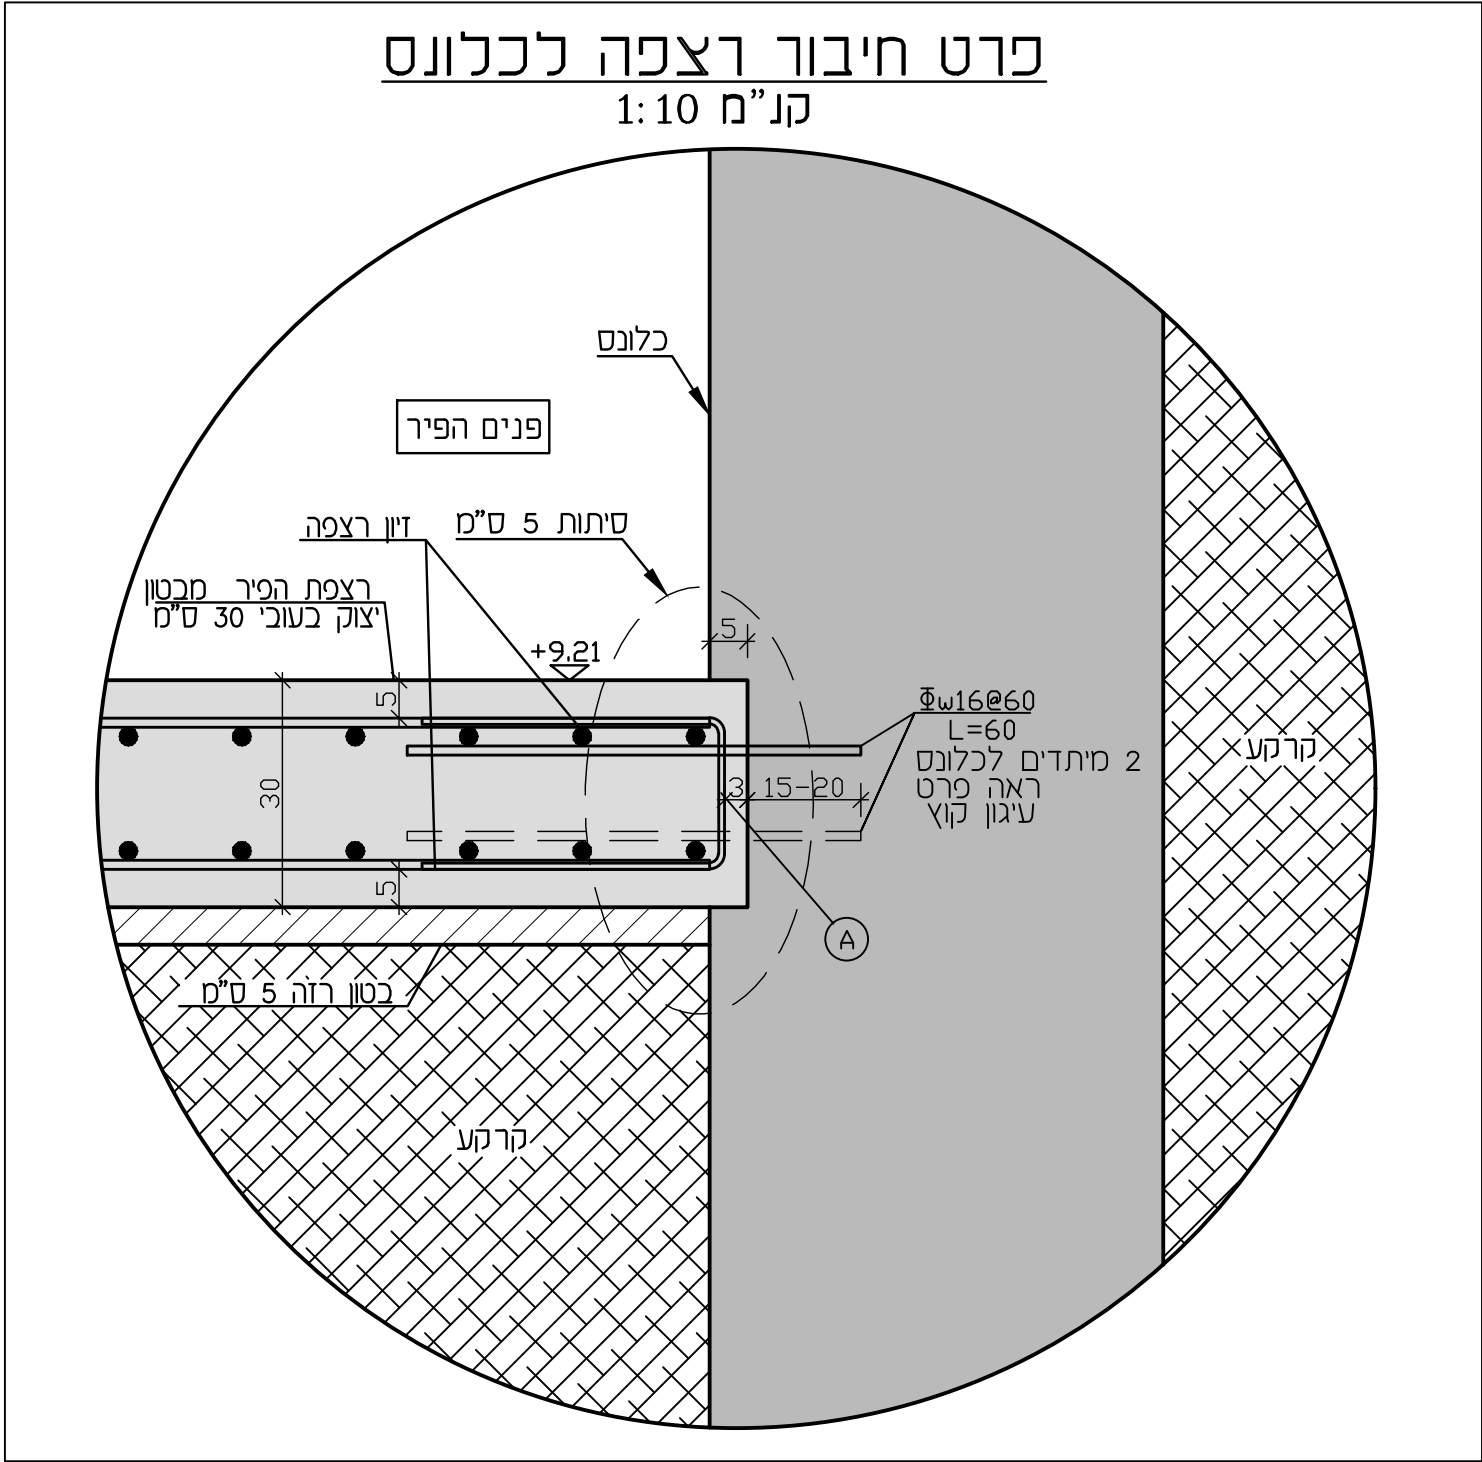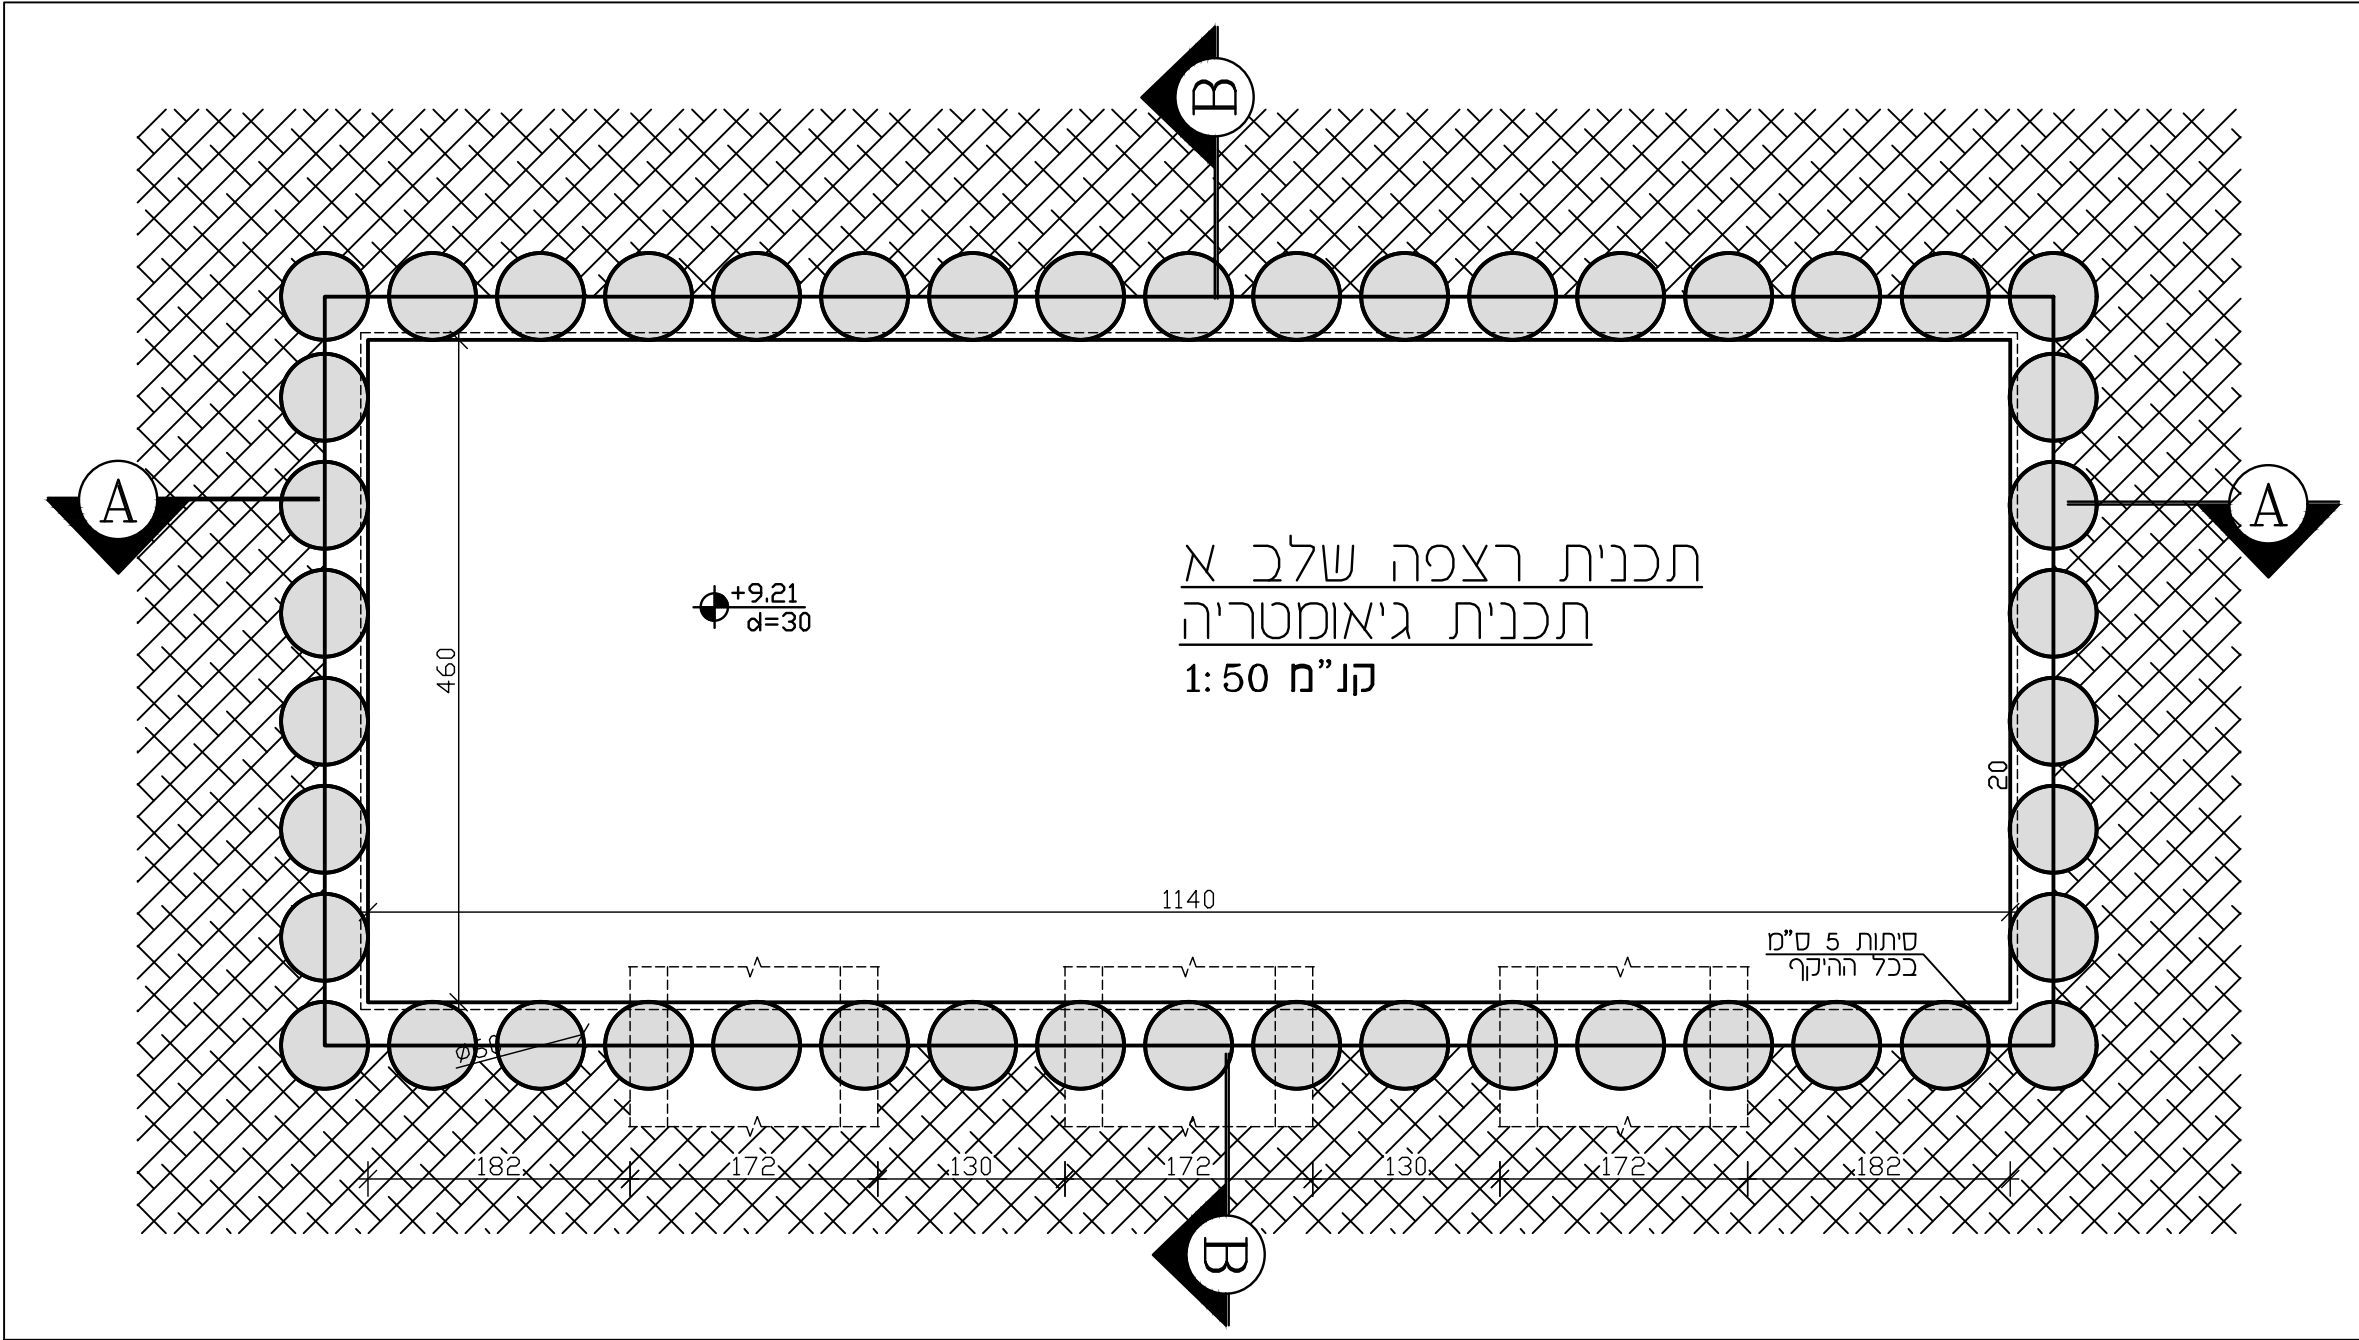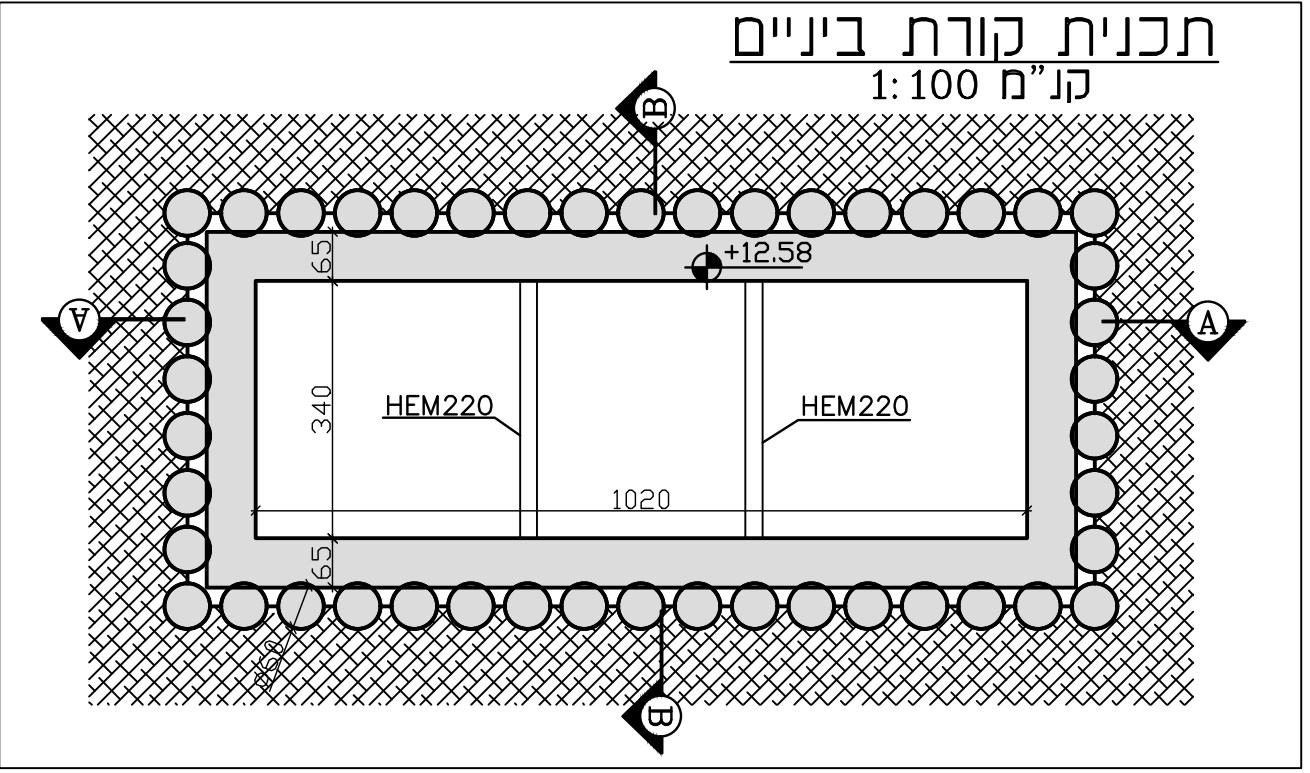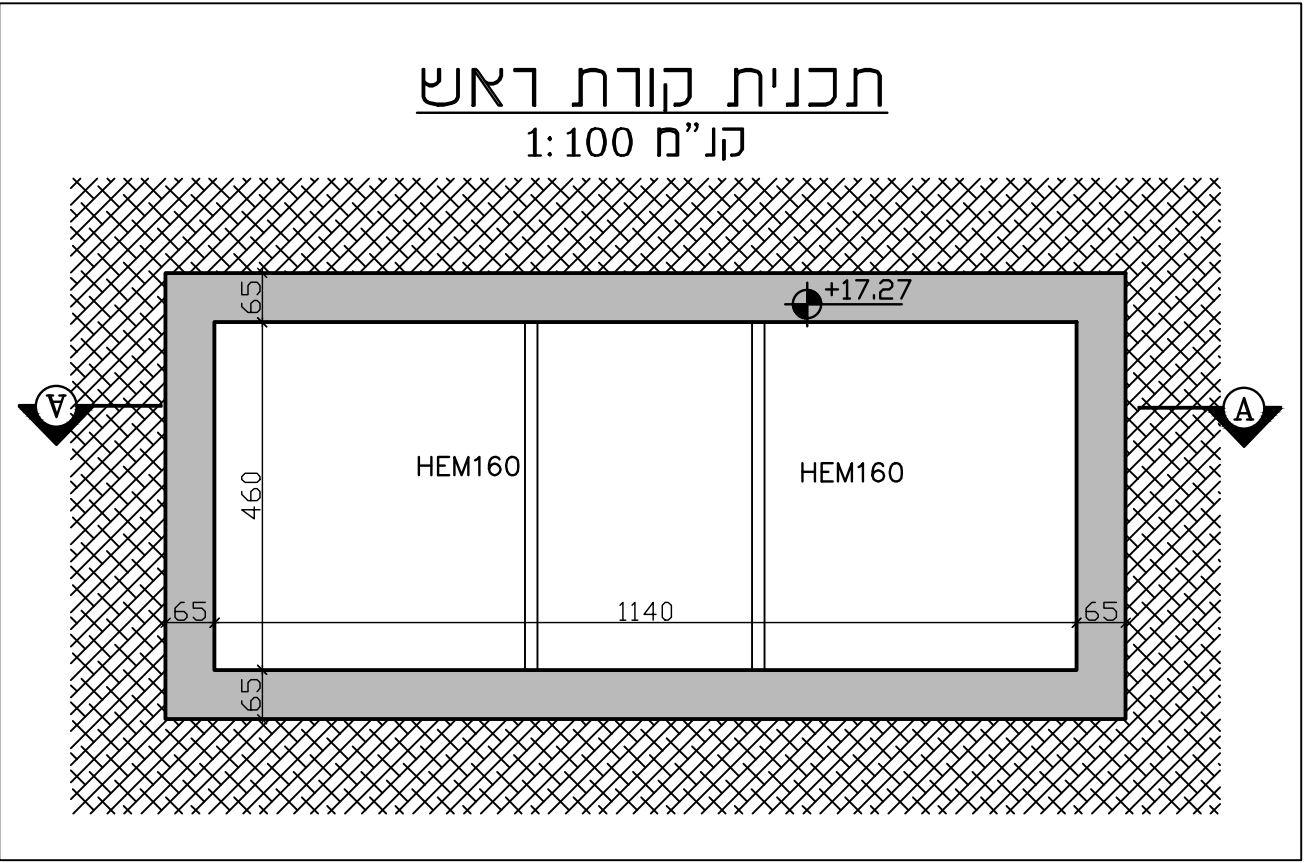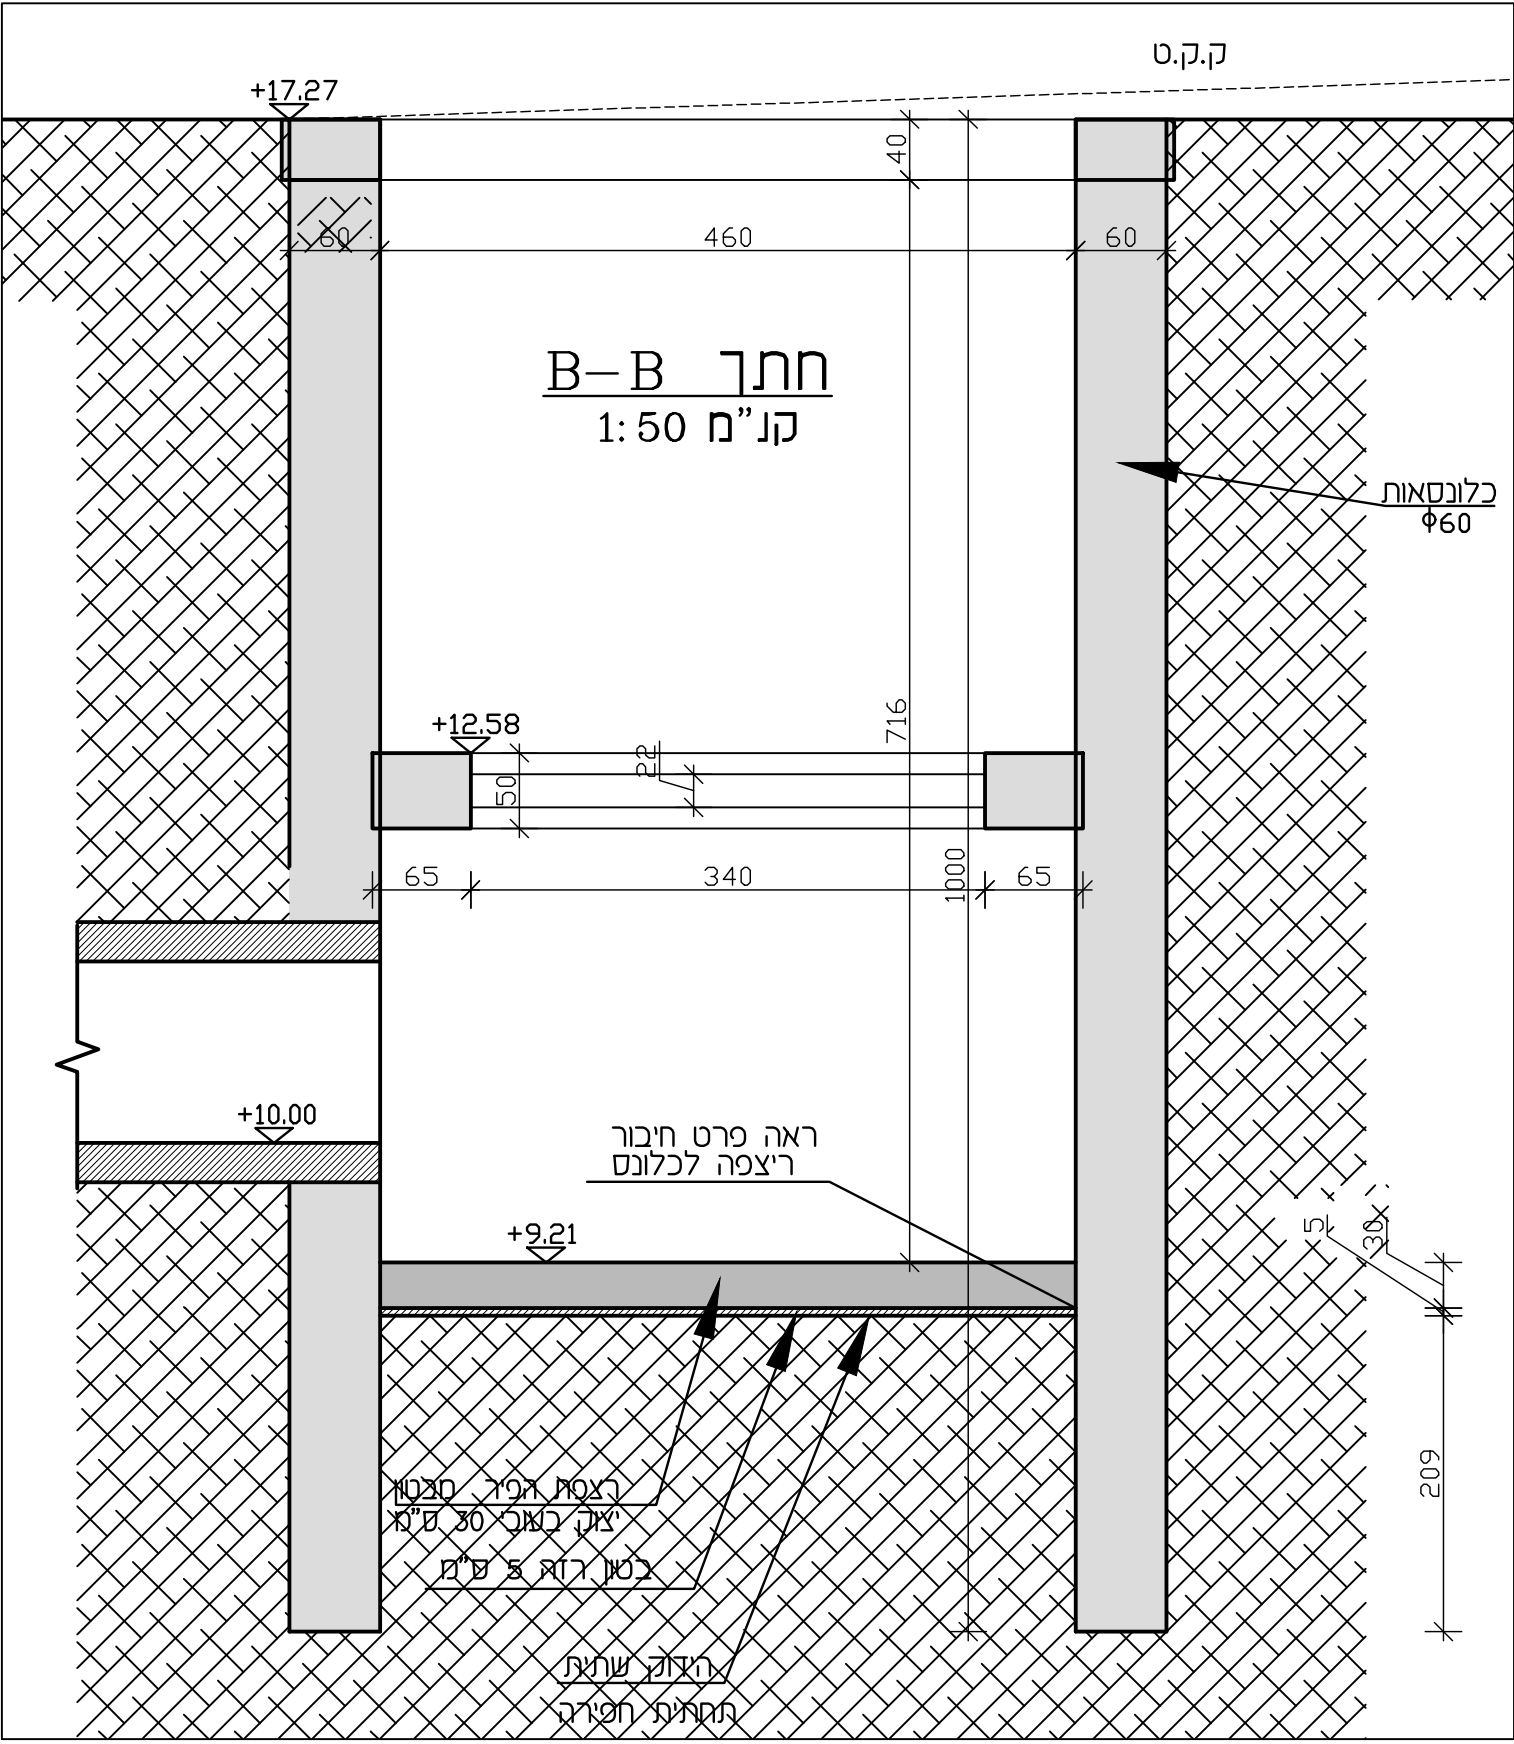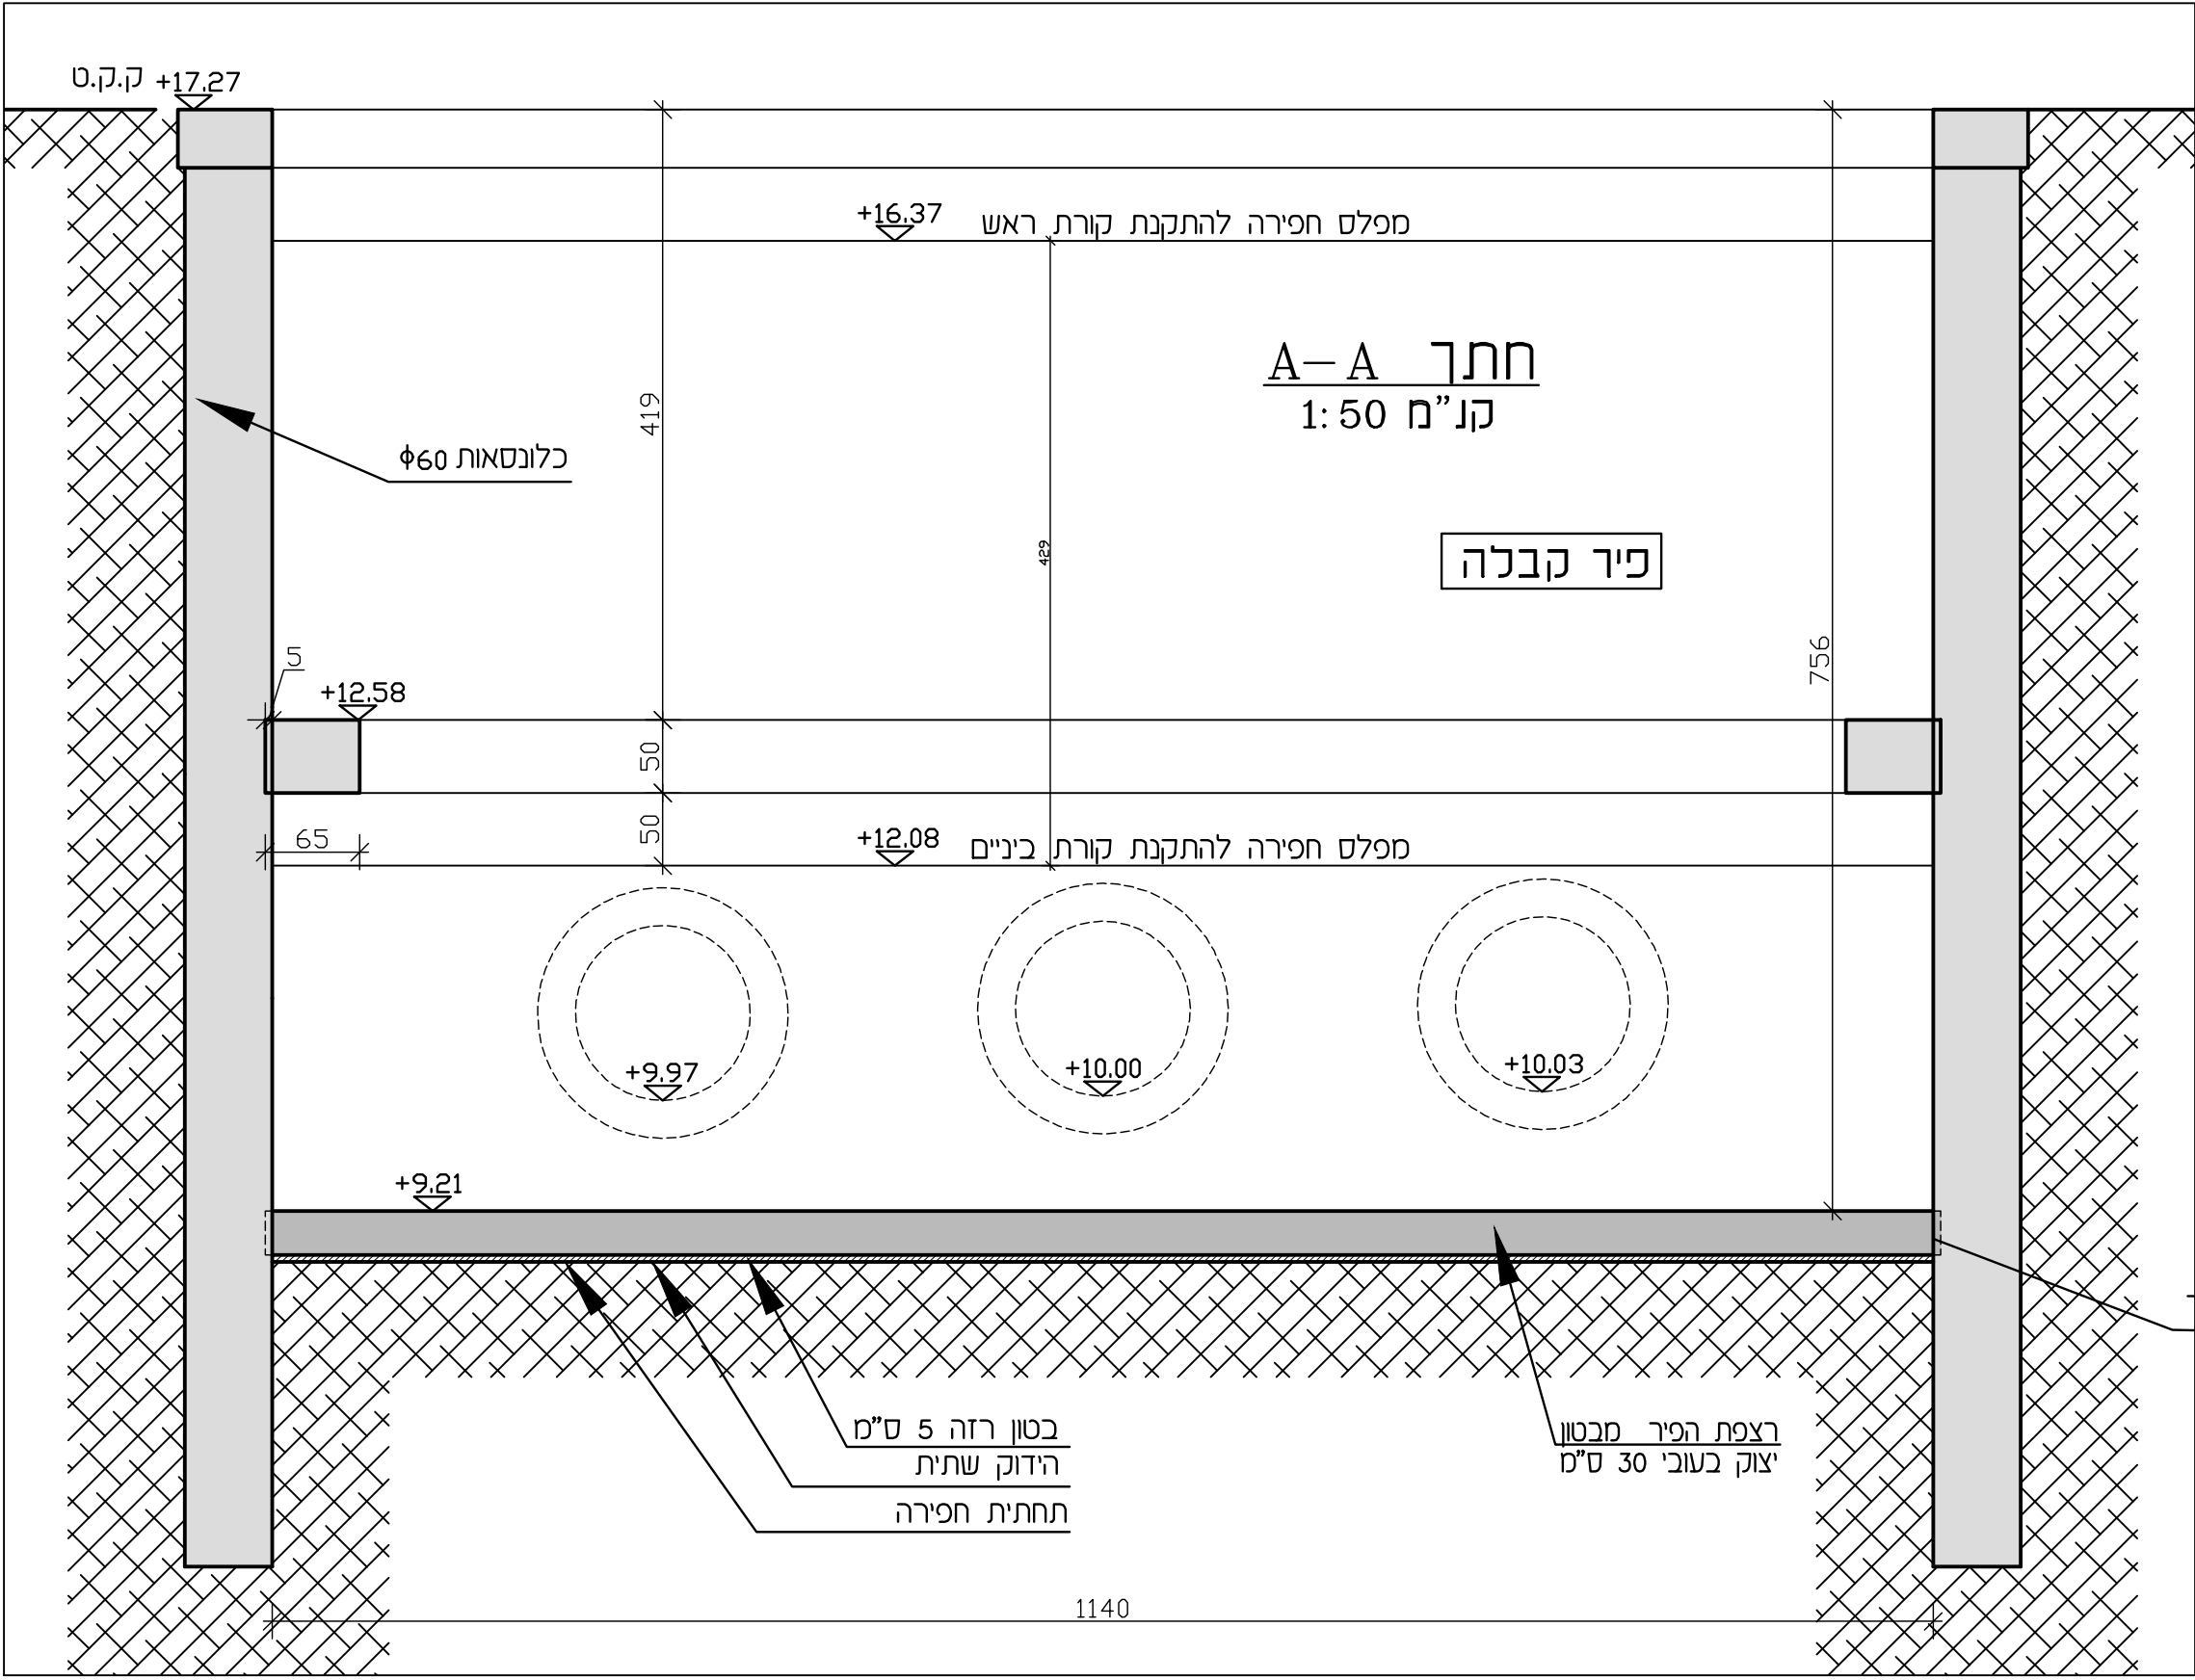




פרט טיגון קוץ עם דבק אפוקסי רו רכיבי

הוראות יישום מפורטות-ראה הנחית הצרן
 סוג הדבק : 1. HIT-RE 500 v4 של חברת HILTI

הנחיות כלליות לביצוע:

1. קידוח בעומק 20-15 ס"מ (עפ"י הנחיות הצרן) ובקוטר הגדול ב 3 מ"מ מקוטר המוט.
2. ניקוי הקדח ע"י לחץ אוויר משיירי אבק.
3. יש לוודא שהקדח נקי מאבק ולכלוך ע"י שימוש במברשת עגולה. 1 ו-2 ו-3 פעמים
4. הכנסת הדבק דו-רכיבי "לאקדח" יעודי
5. 2 הלחיצות הראשונות ע"ג ה"לאקדח" יש לזרוק ולוודא שהדבק שיוצא מעורבב היטב. יש להחדיר את חומר העיגון עם הכנסת הפיה עד סוף הקדח תוך התקדמות לכיוון החוץ של הקדח ולמלא כ-2/3 מהקדח או עד שבהכנסת הברזל יוצא מעט חומר עיגון,סביב המוט.
6. בסיום הורקת החומר יש להחדיר את המוט עם היד בתנועה סיבובית עד שיגיע לתחתית הקדח ומעט חומר עיגון יצא סביב המוט במידה ולא יוצא חומר יש להוציא את המוט ולהחדיר עוד חומר עיגון.
7. אין לגעת בקוצים או להעמיסים למשך 24 שעות לפחות.

הגדרת עומסים:
 מפלס +12.88:
 קבוע נוסף - 1000 ק"ג למ"ר
 שימוש - 1500 ק"ג למ"ר
 מפלס +15.21:
 קבוע נוסף - 4500 ק"ג למ"ר
 שימוש - 1500 ק"ג למ"ר

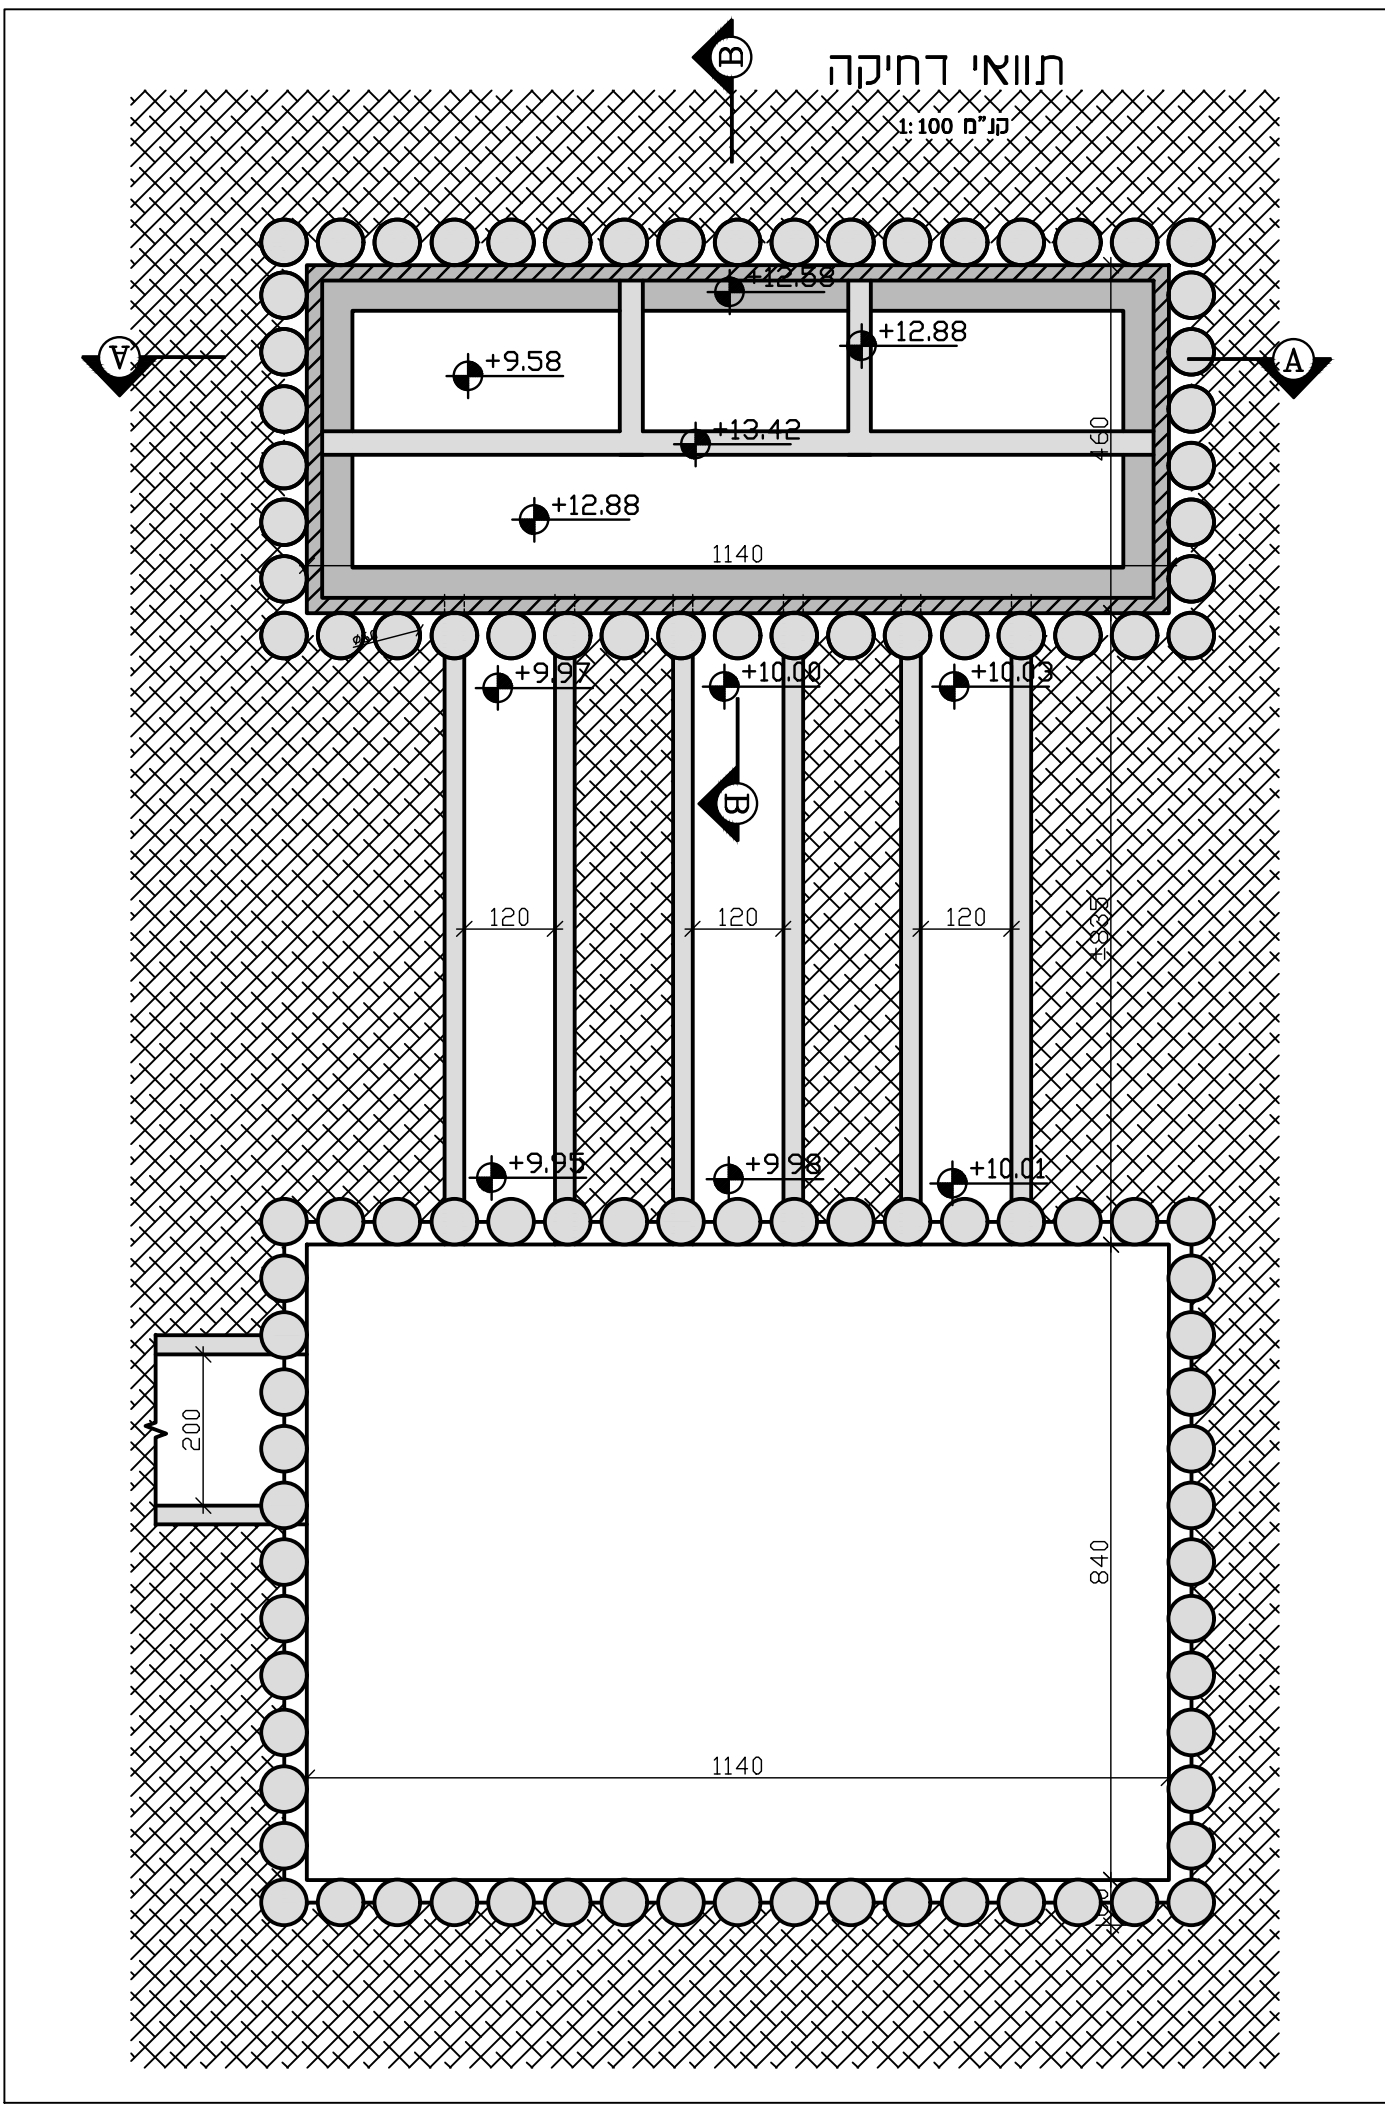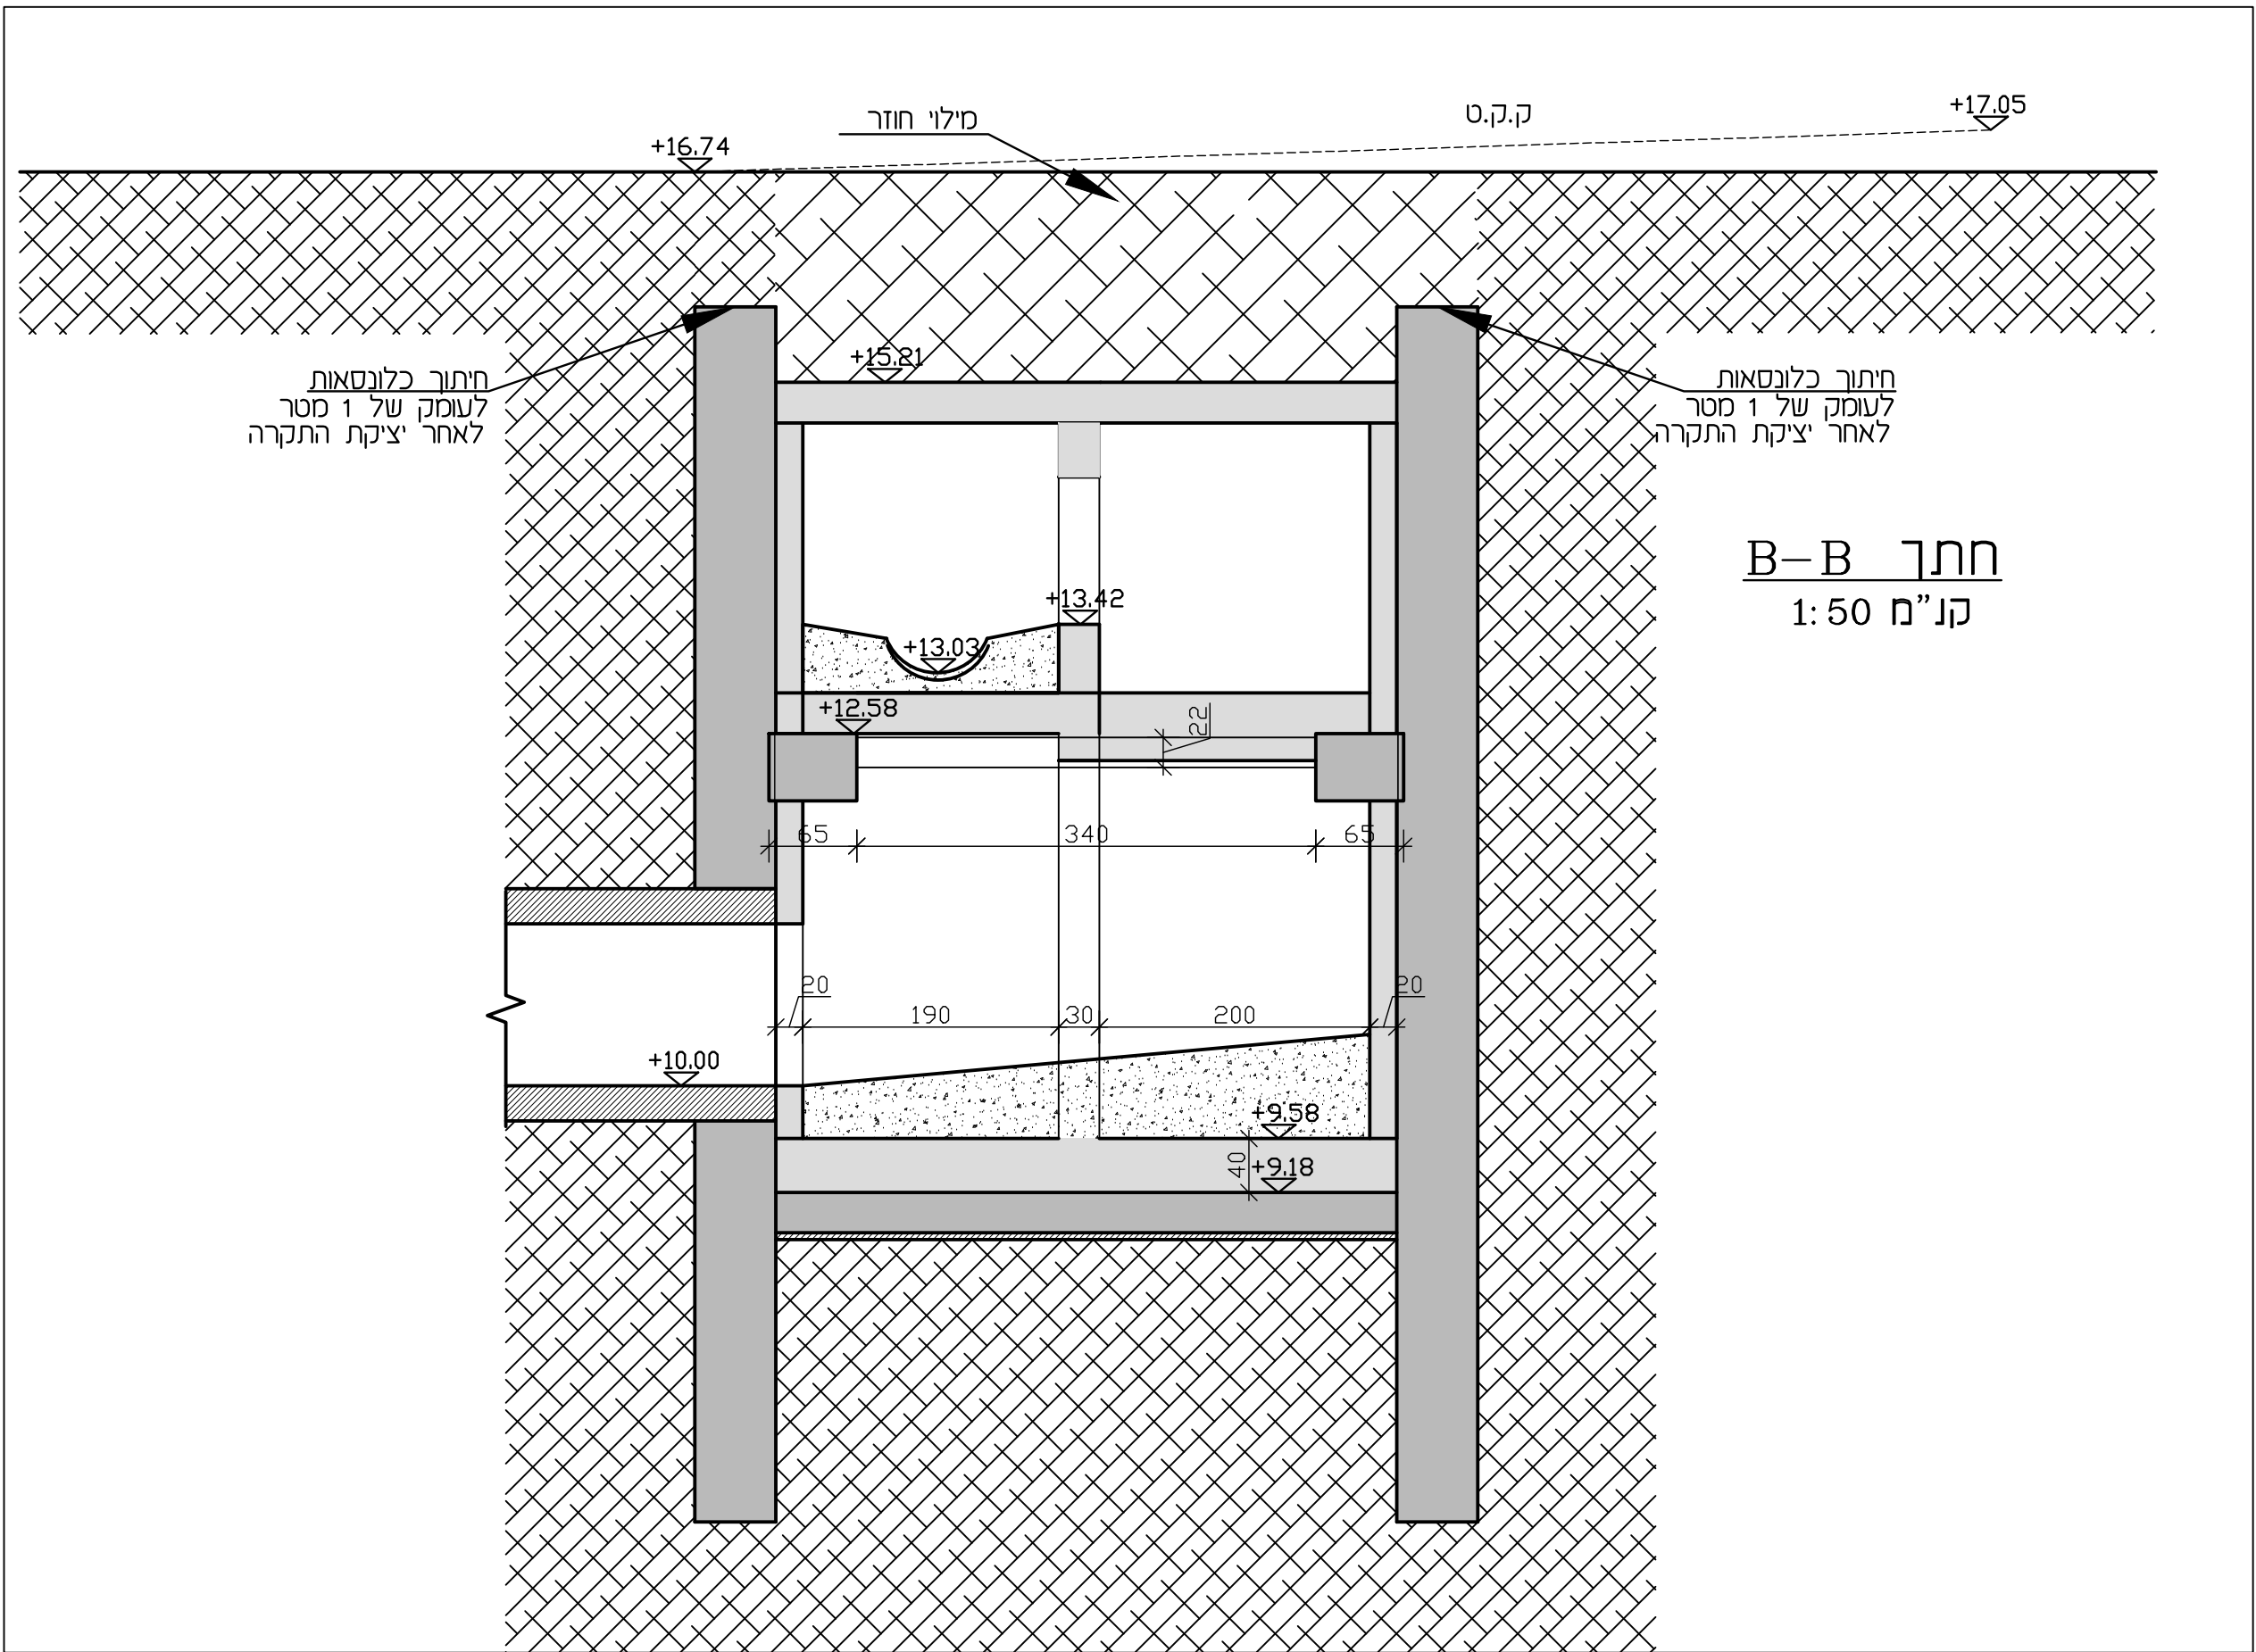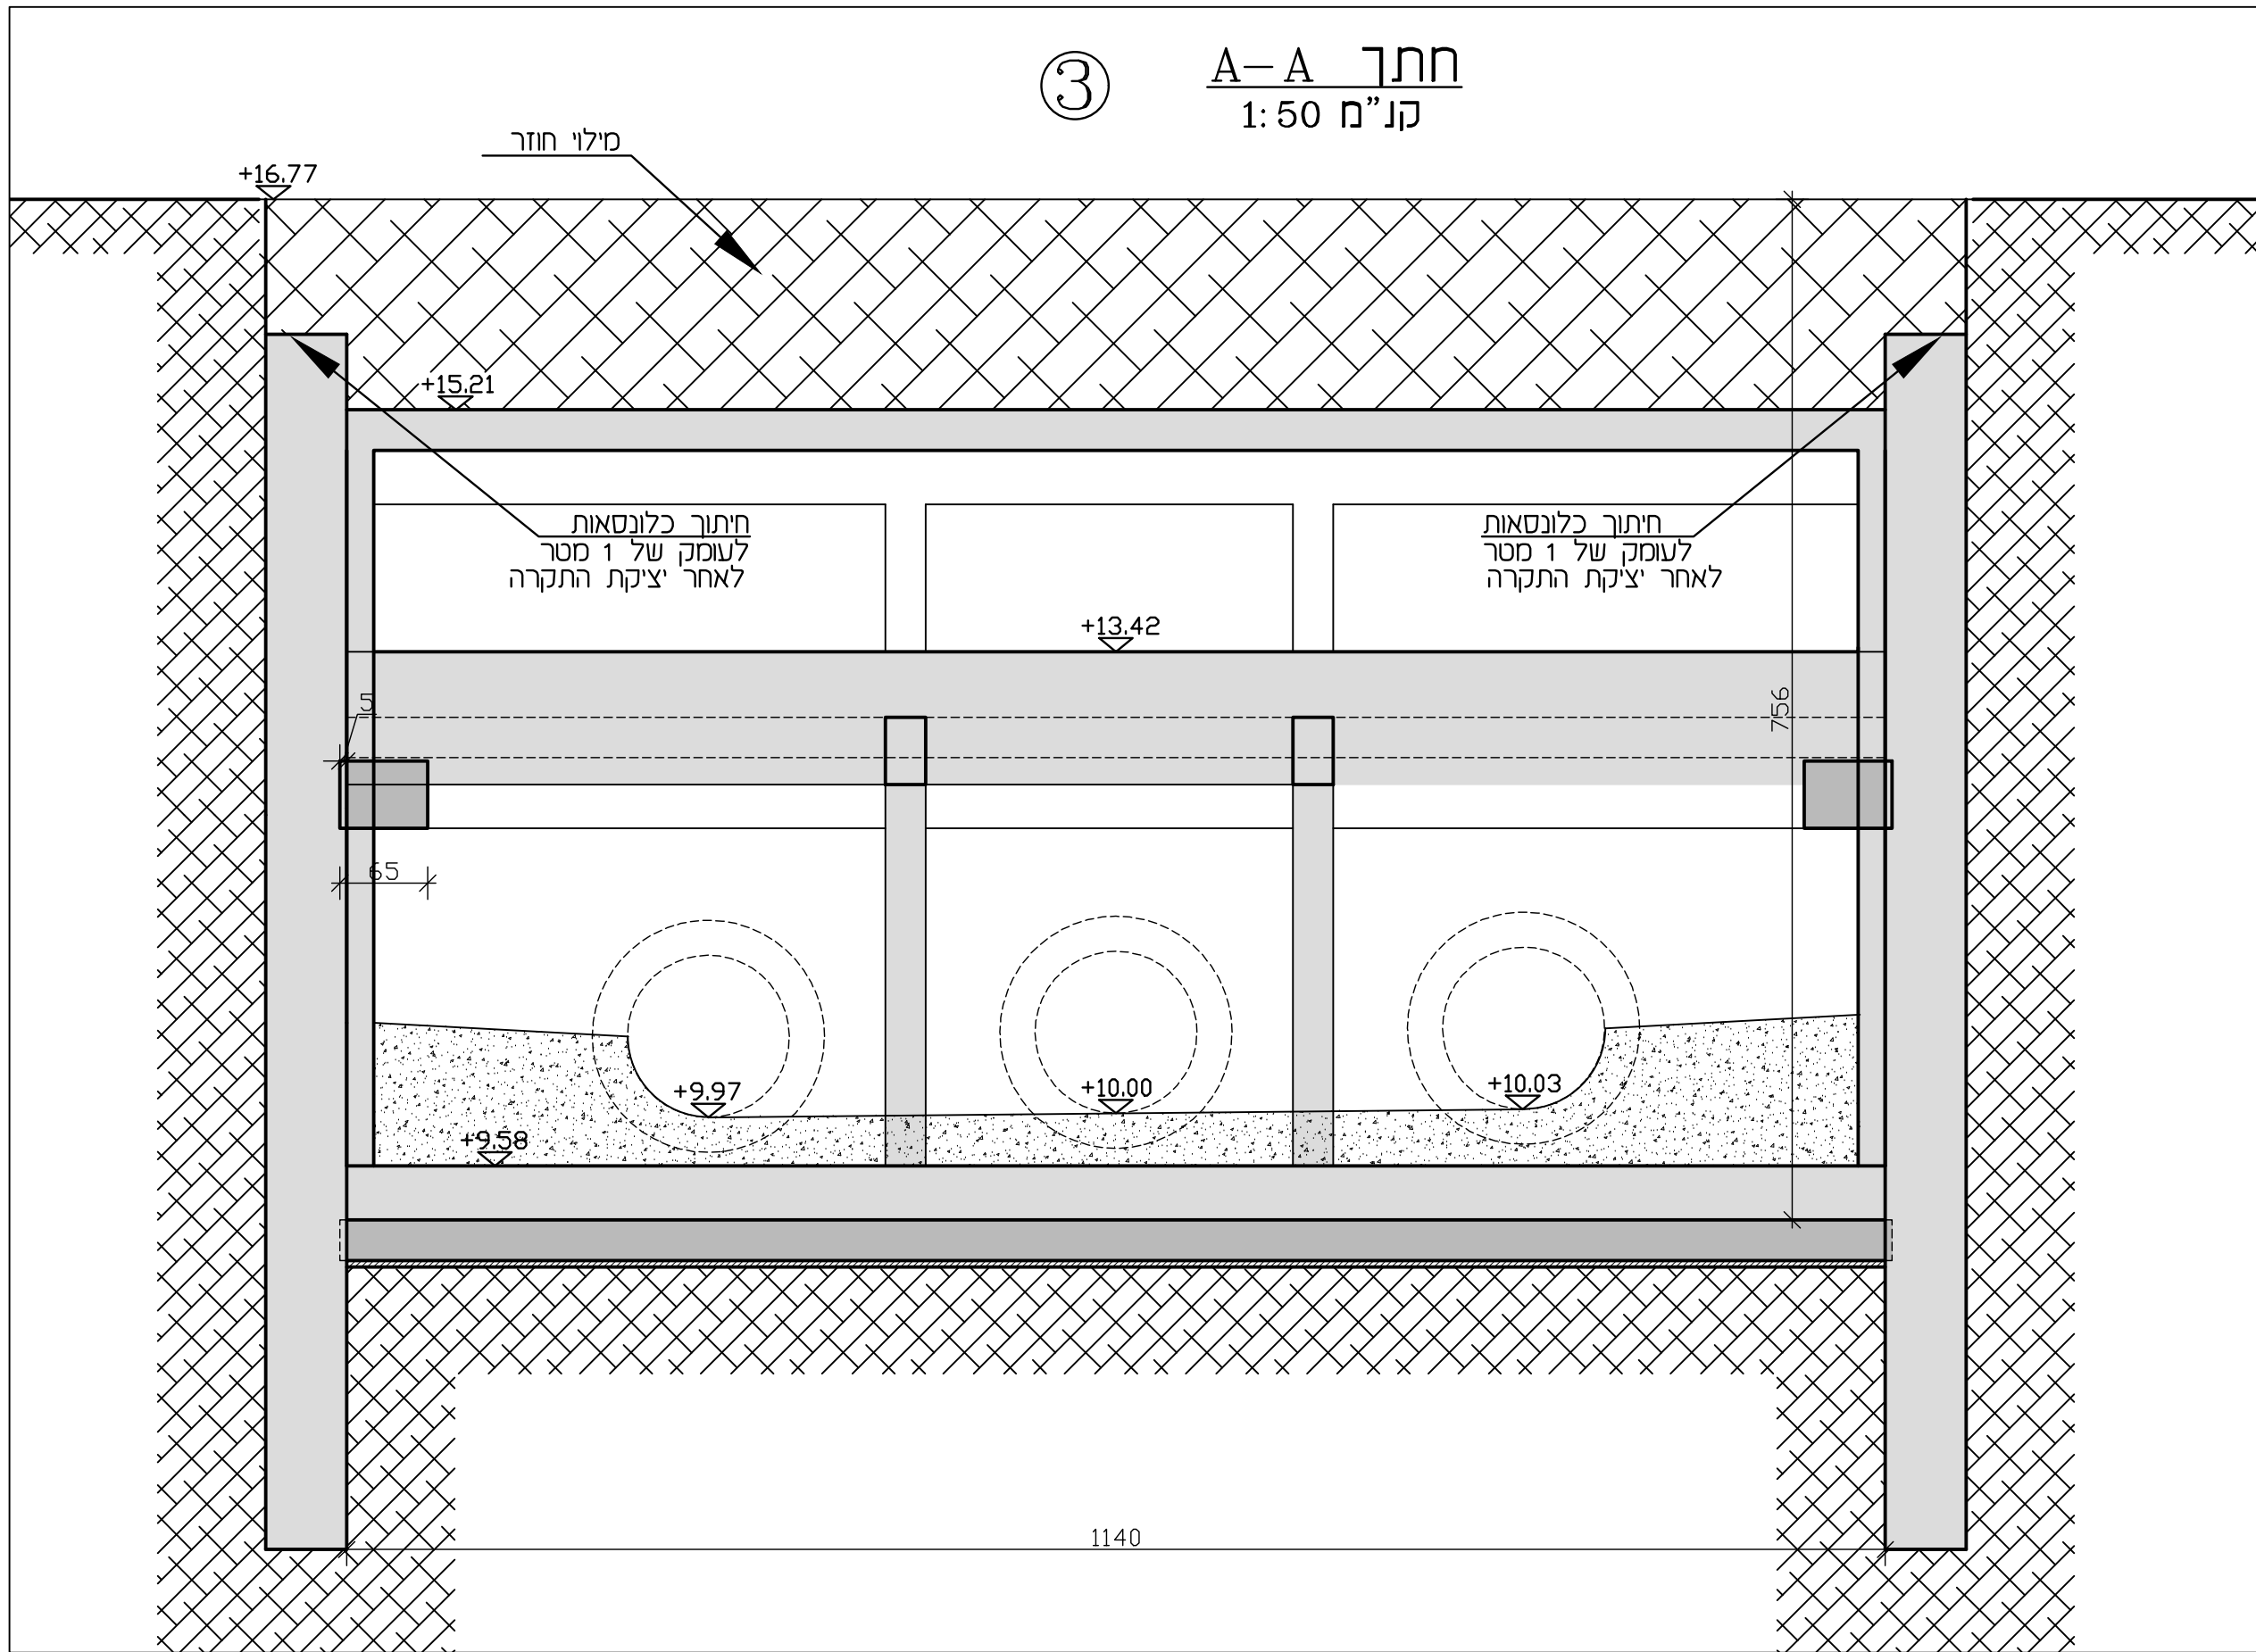

מס	עידונים	תאריך
1	לעיון	26/05/2022
2		
3		
4		
5		
6		
7		
8		
9		
10		

הערות כלליות:

סוג הבטון: כ-40

דרגת חשיפה - 3

סוג הפלדה פ-500 רחיקה

לעיון בלבד !!

סטטוס:	לעיון	לסכרז	לביצוע
	✓		

שם הפרויקט:

קו דחיקה הלח"י תל אביב

החם:









קונסטרוקציה

שם ותכנית:

פיר דחיקה וקבלה

מתכנ ראשי:

 א. רוזן והתדה בע"מ A. ROZEN ENGINEERING LTD 17 RAMBAM st. Kfar Yona, 40300 ז'נרת, תל אביב 40300 טל: +972-9-8986152 פקס: +972-9-8986747 e-mail: info@arozen.co.il 12-11-2022 הנבנו לה מהנדסים ומהנדסות במתן שירותי הנדסה ופרויקטים יש לקדם את הפרויקט המיועד, המפרט הכללי לעבודות בנן (המפרט הבנו-השדד) והדד-שות של הפרויקט הראשי. המבצע אחראי לבידוד הפניות והפיצות המופיעות במתכנית ולהתאמתן למצב בשטח. על המבצע לבדוק את כל הפרטים ולהודיע על כל שטות ואי א אחראים,למפקח, בסיום התחלת הביצוע. אין לקבוע מידות על ידי סדירה בשרטוט. אין לבצע תכנית זו ללא התיר בדין.		
גליון:	תכנון:	שרטוט:
A1	מנחם לפיד	מנחם לפיד
חתימה:	תאריך:	
	26/05/2022	
קנה מידה:	מחזוריה:	
1:100,1:20,1:10	1	
סט תכנית:		
ARE-ST-LECHI-005-01		

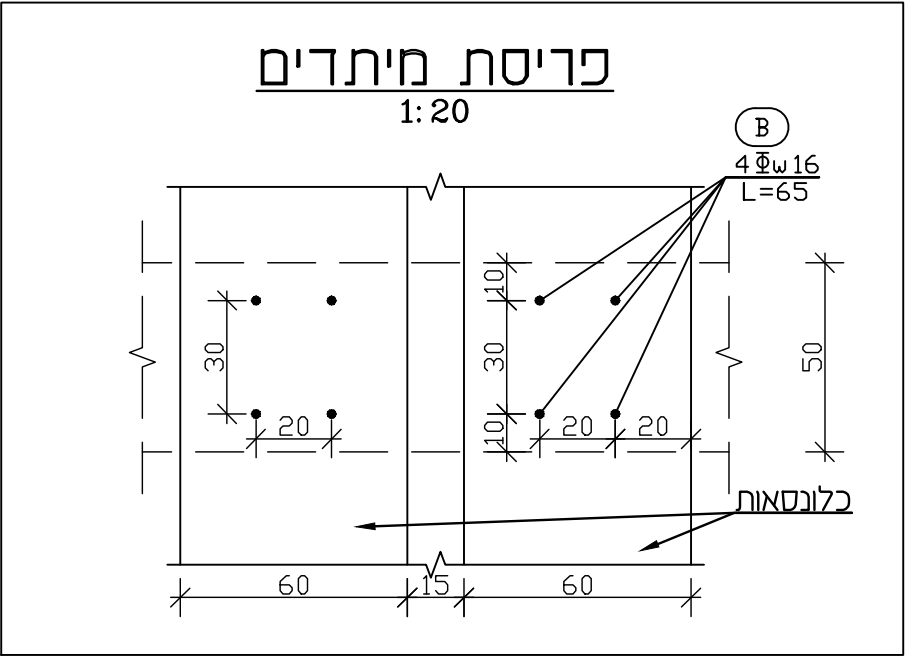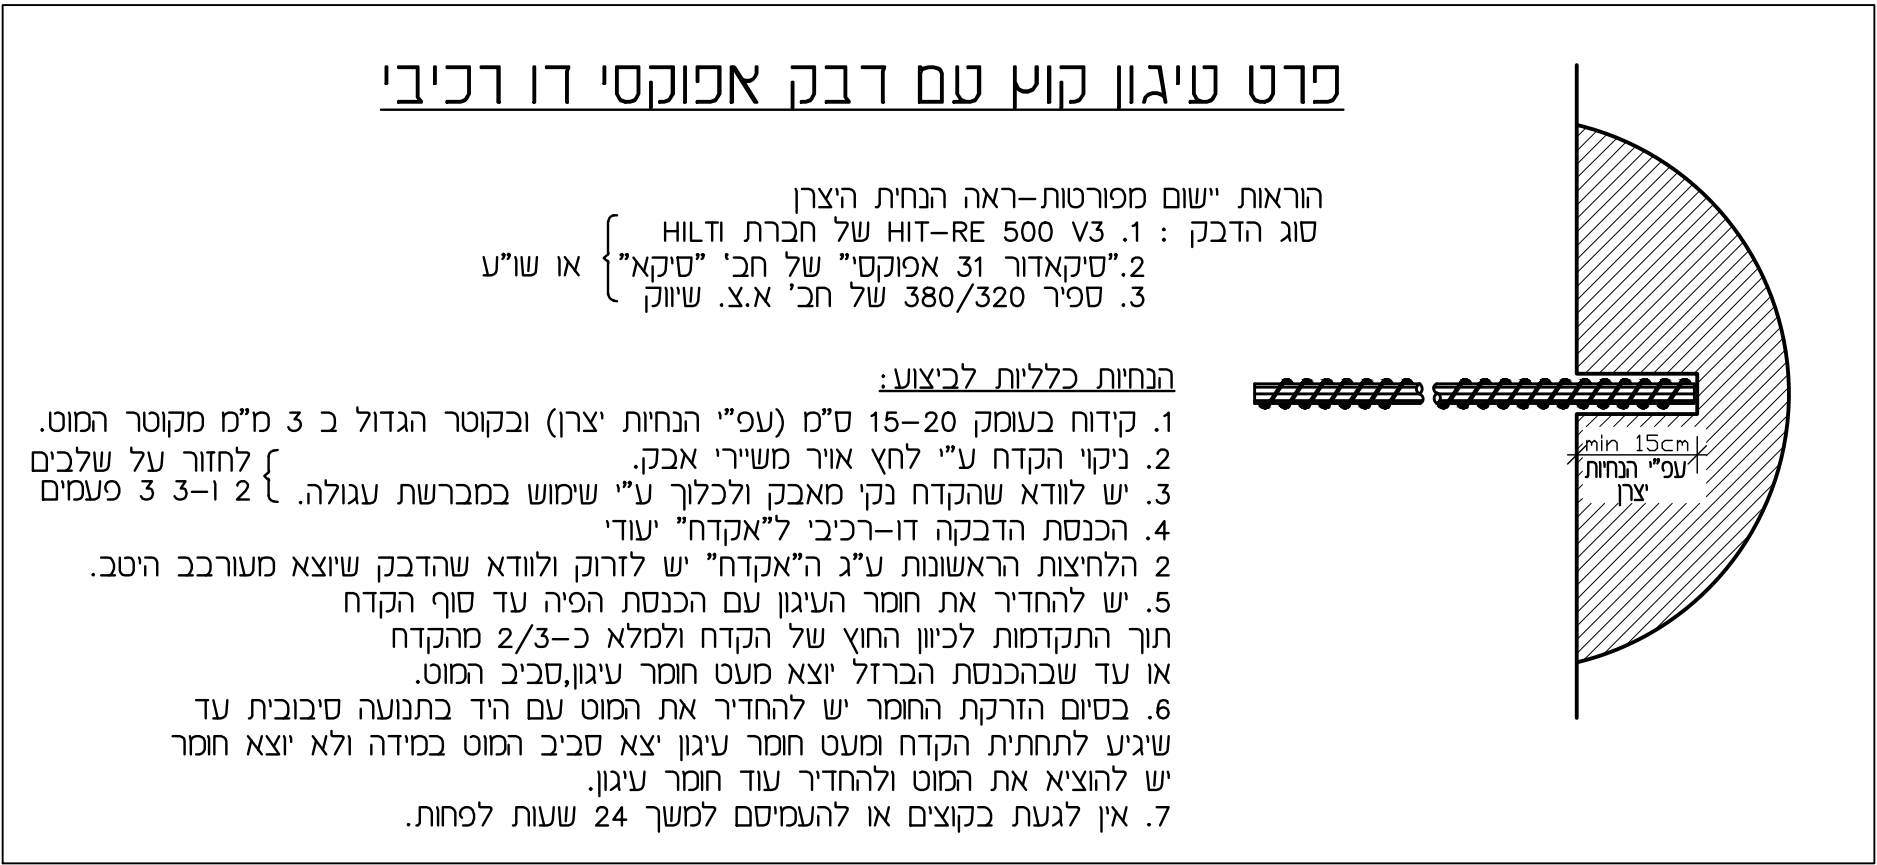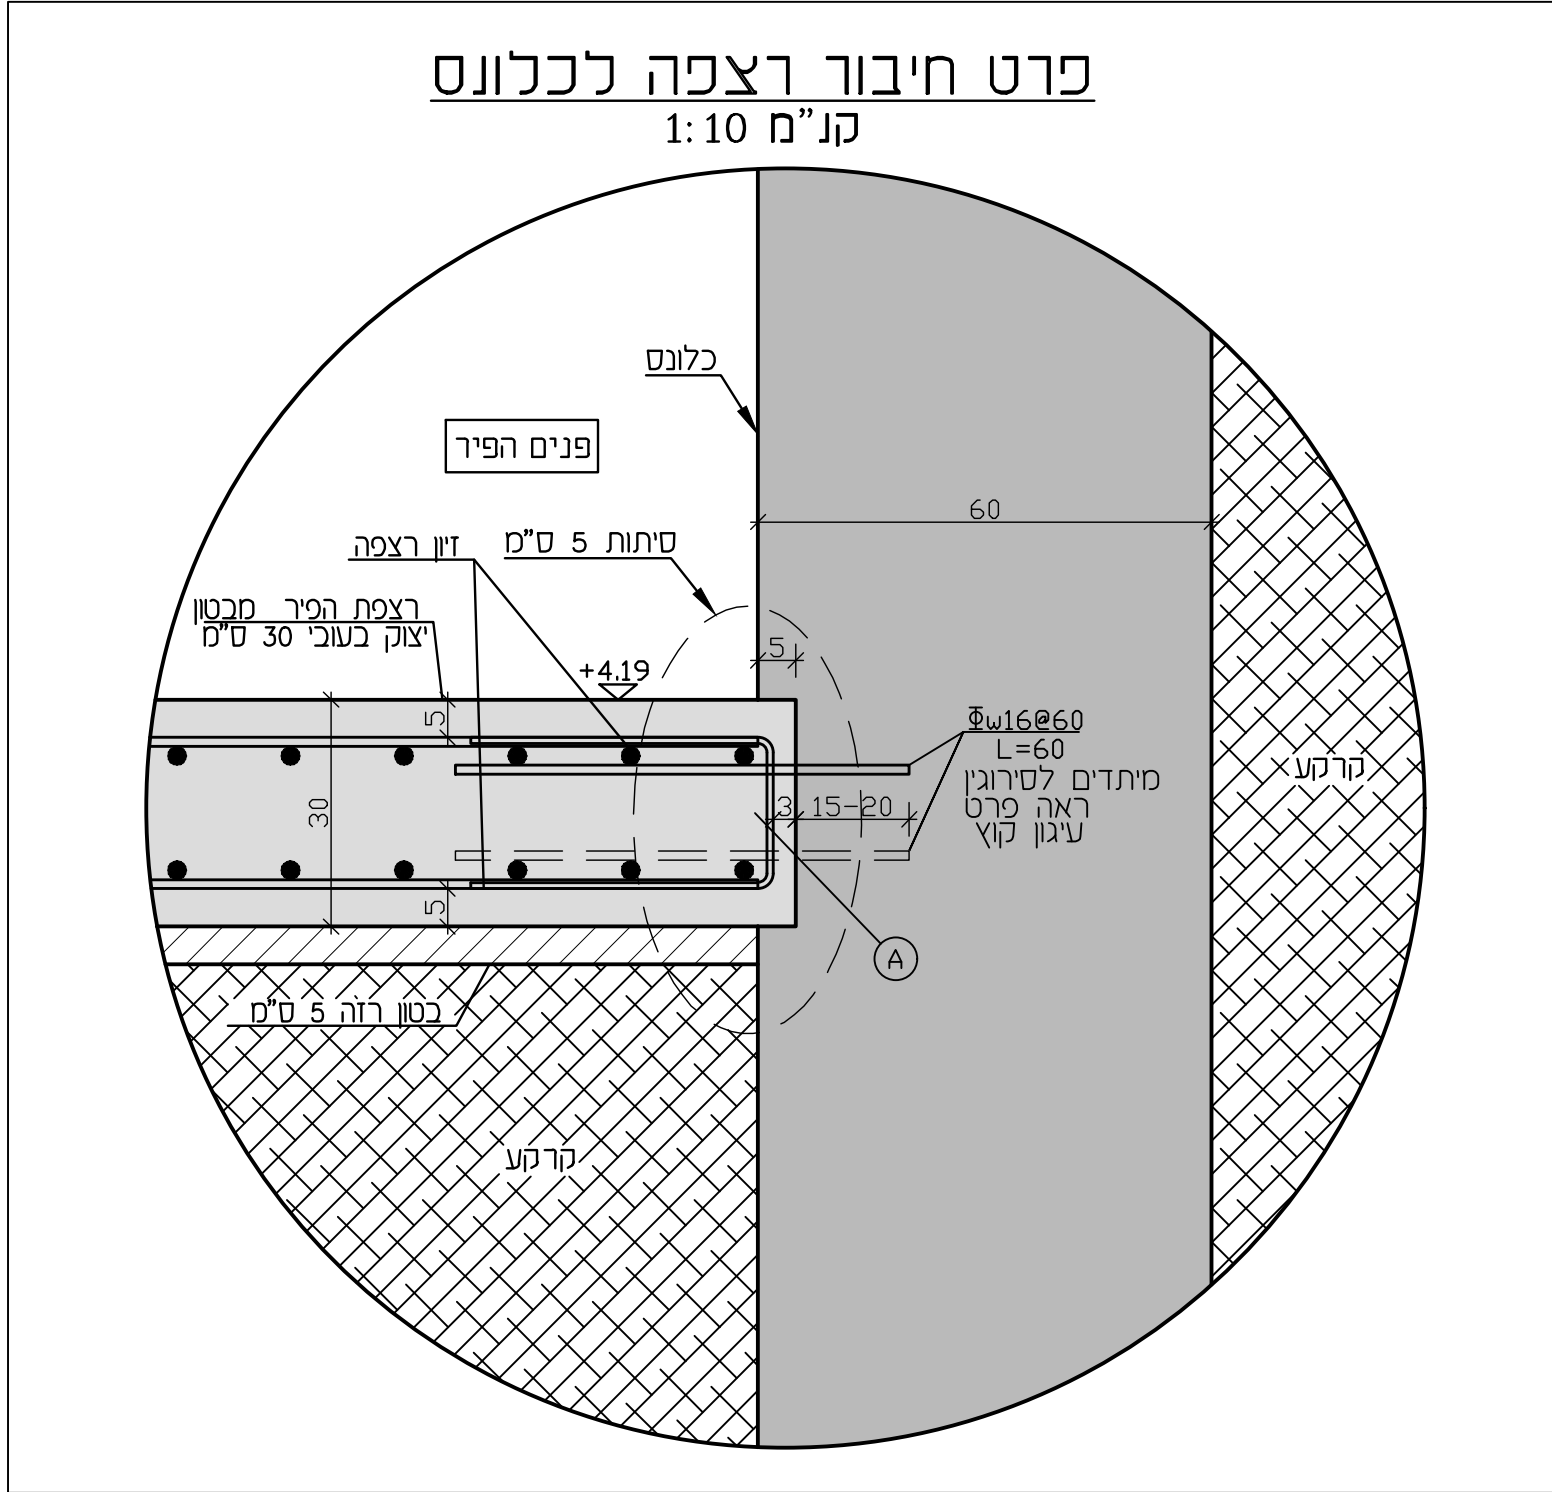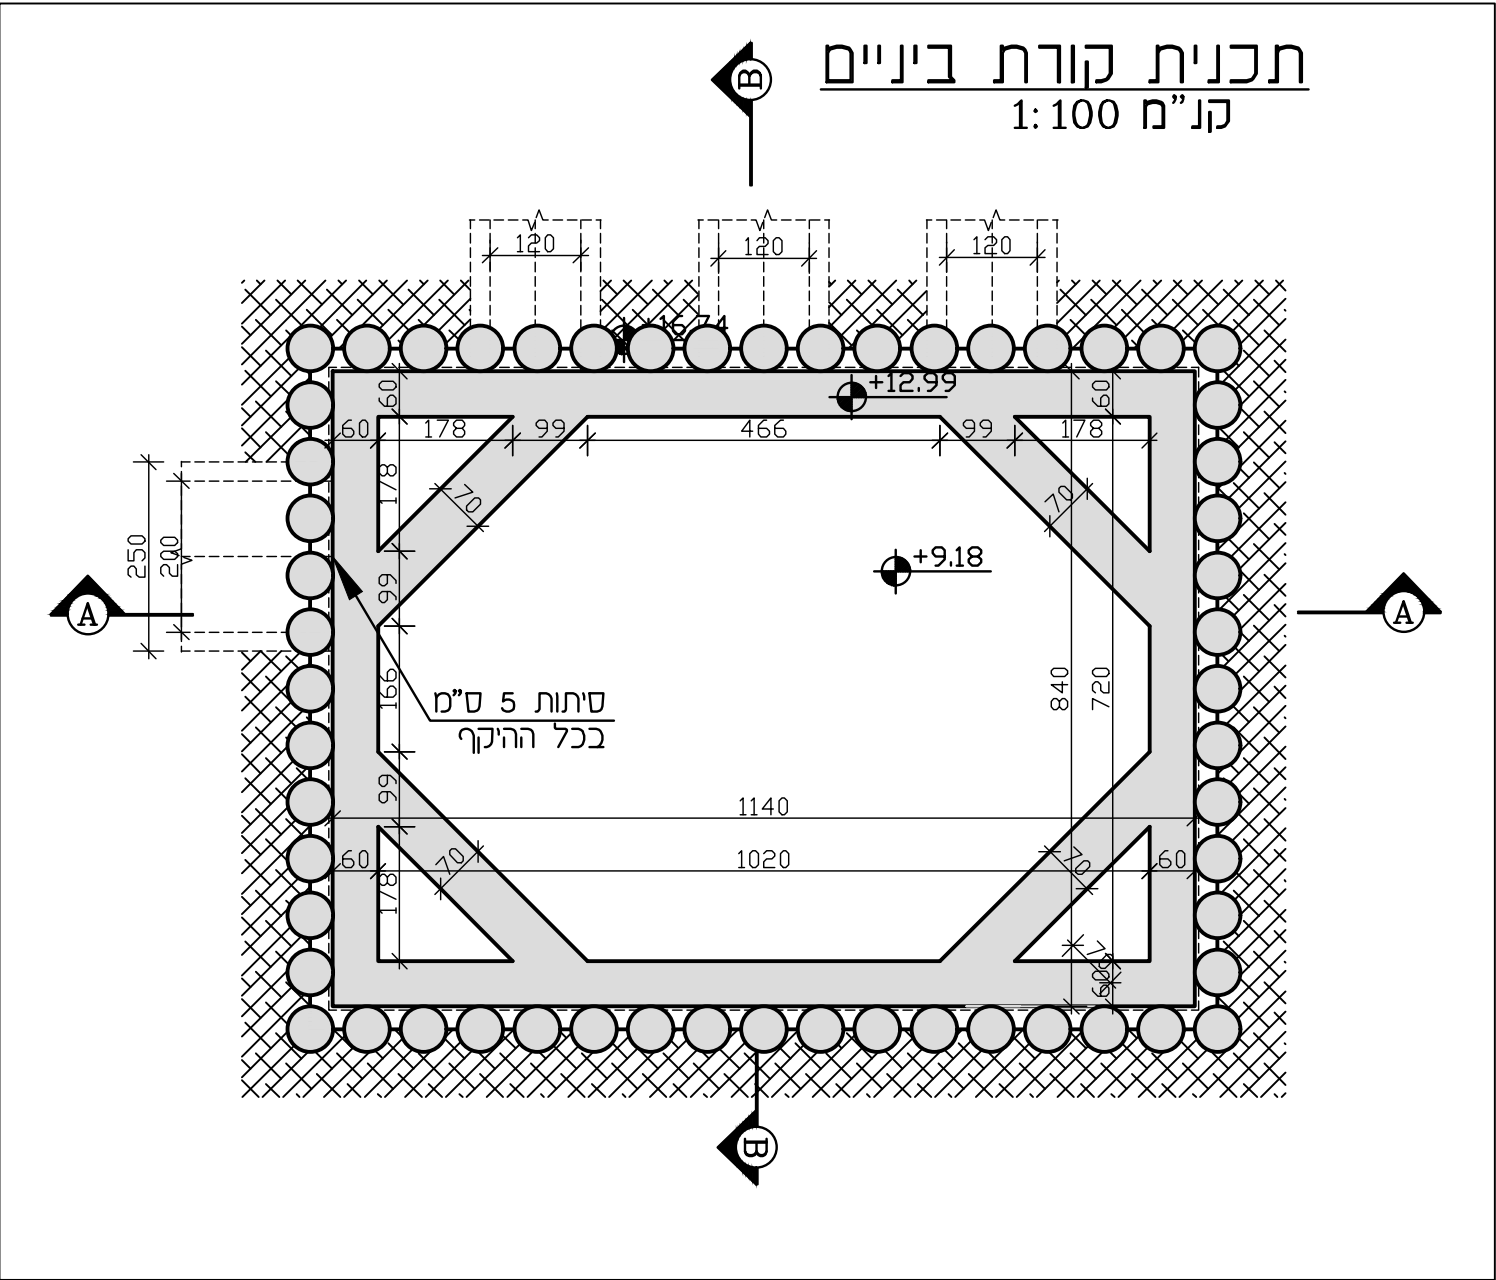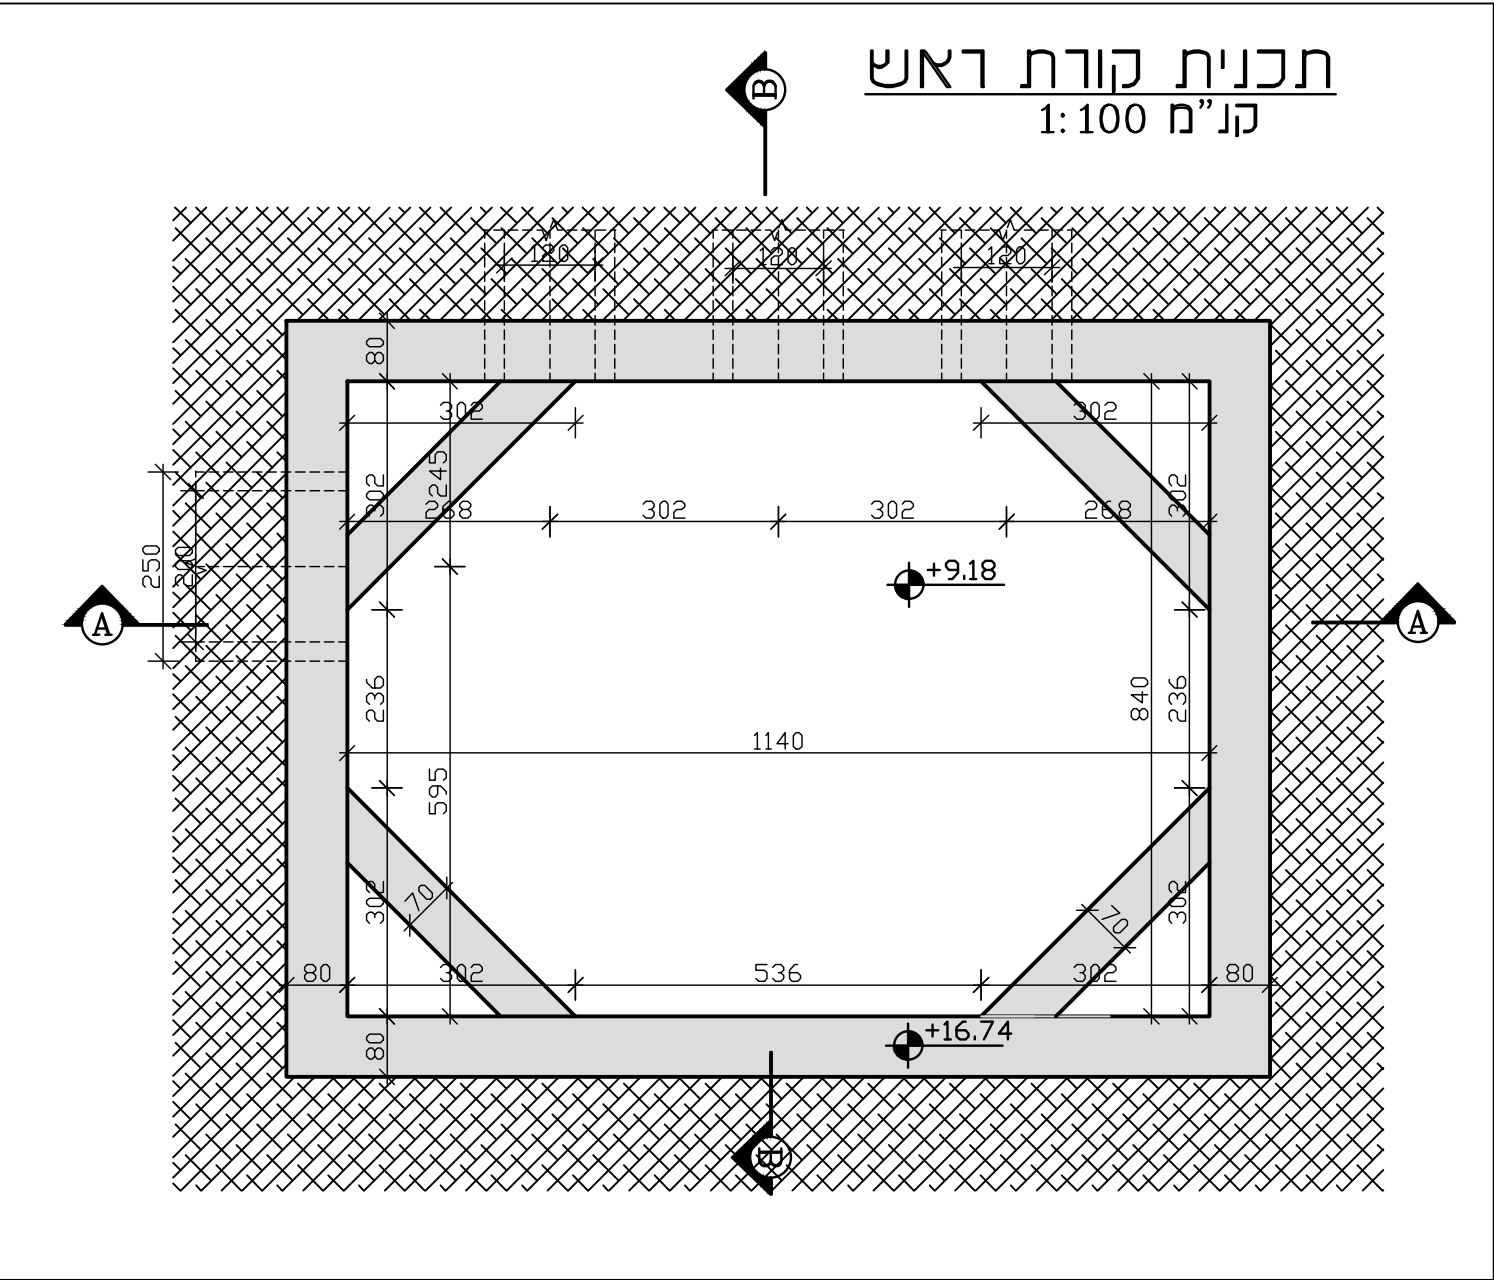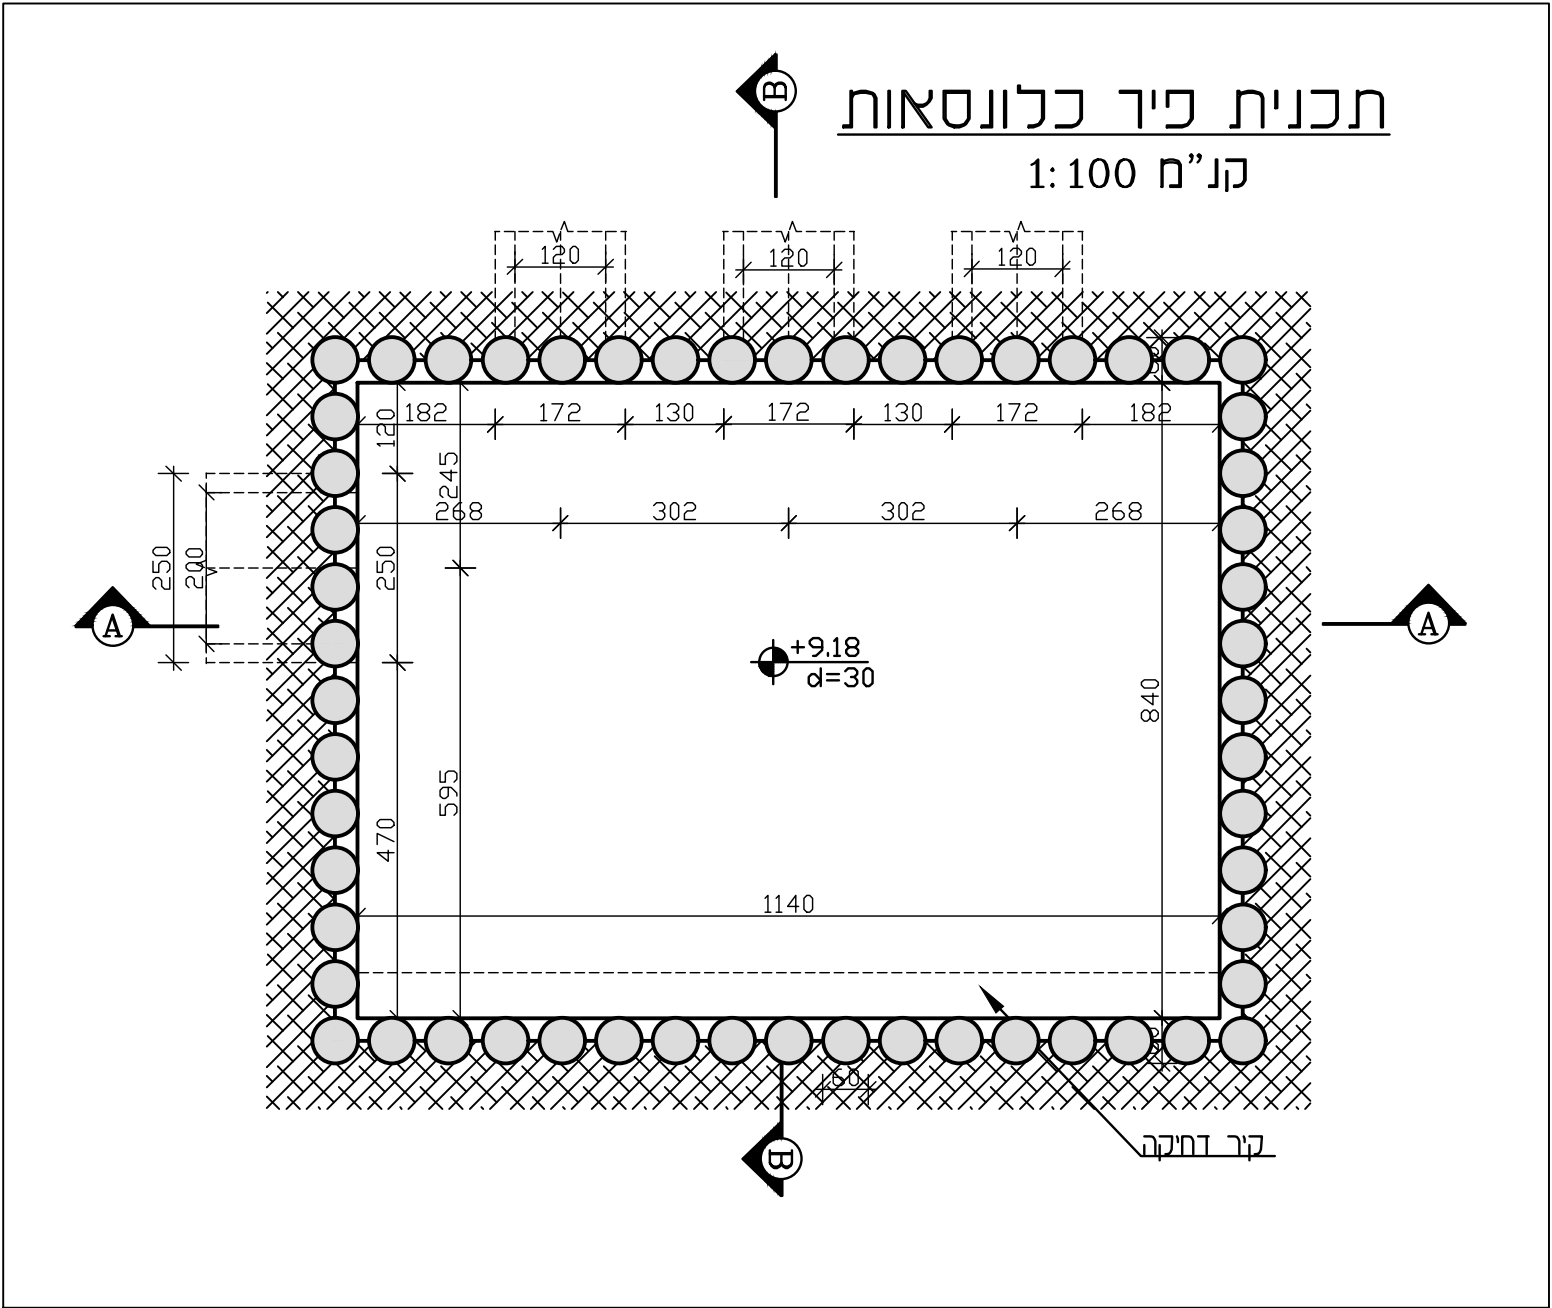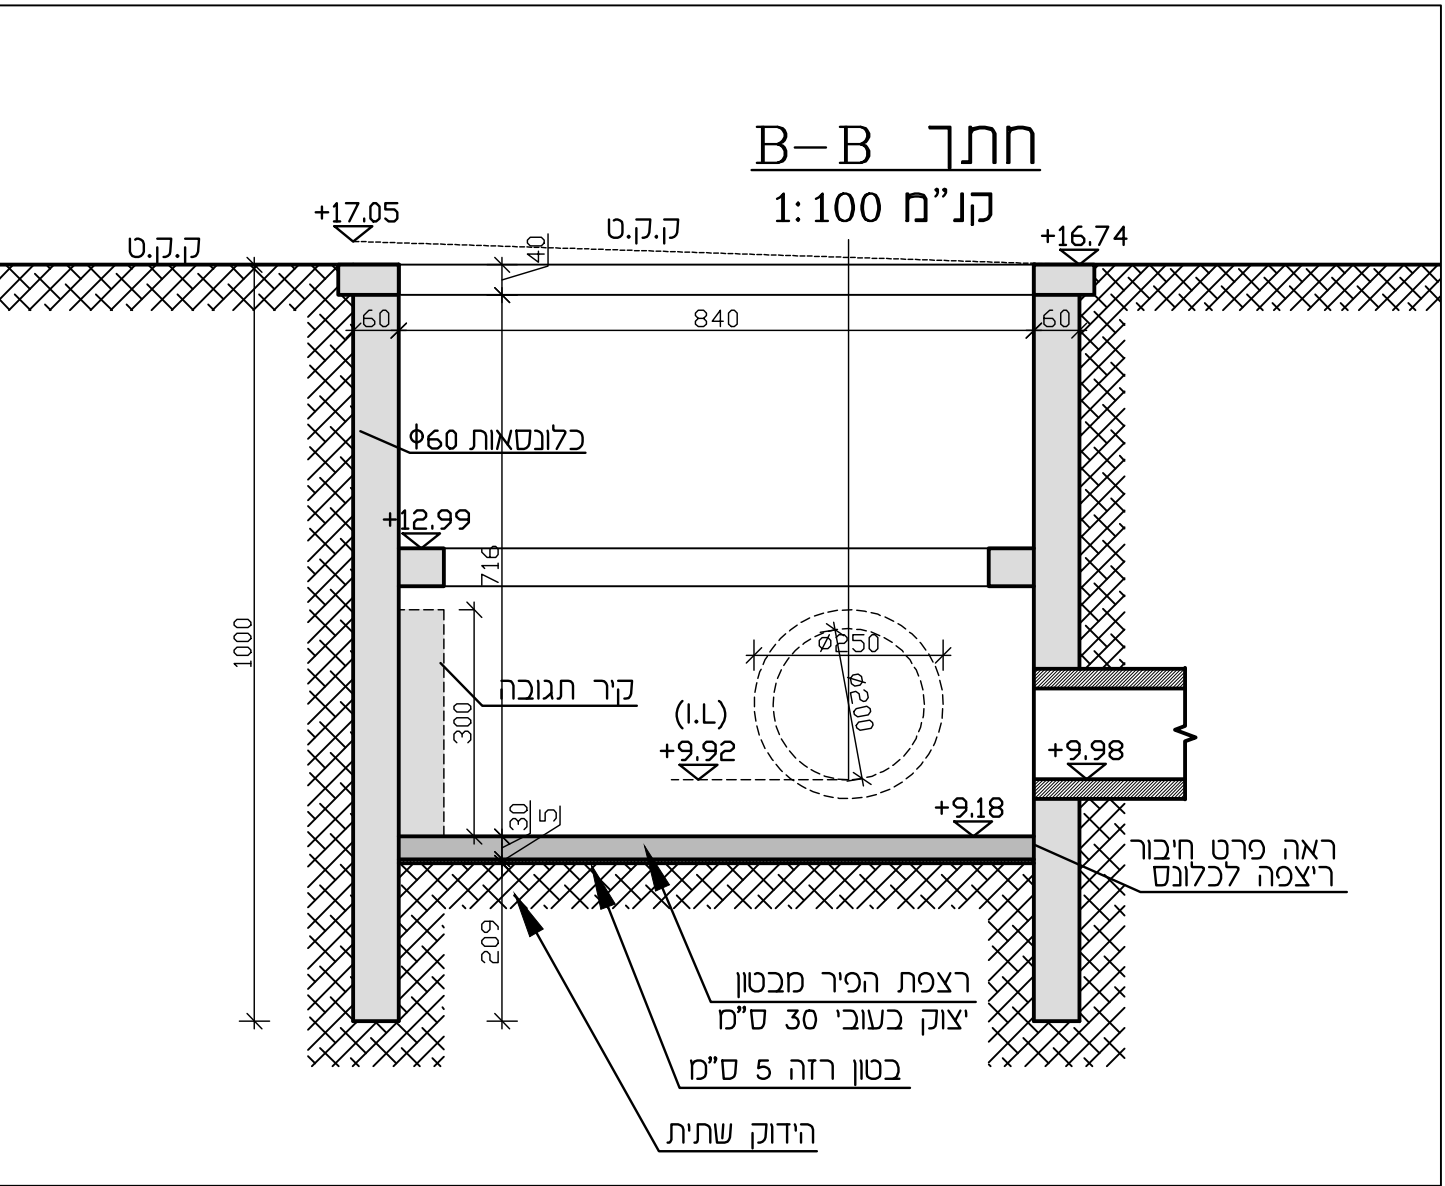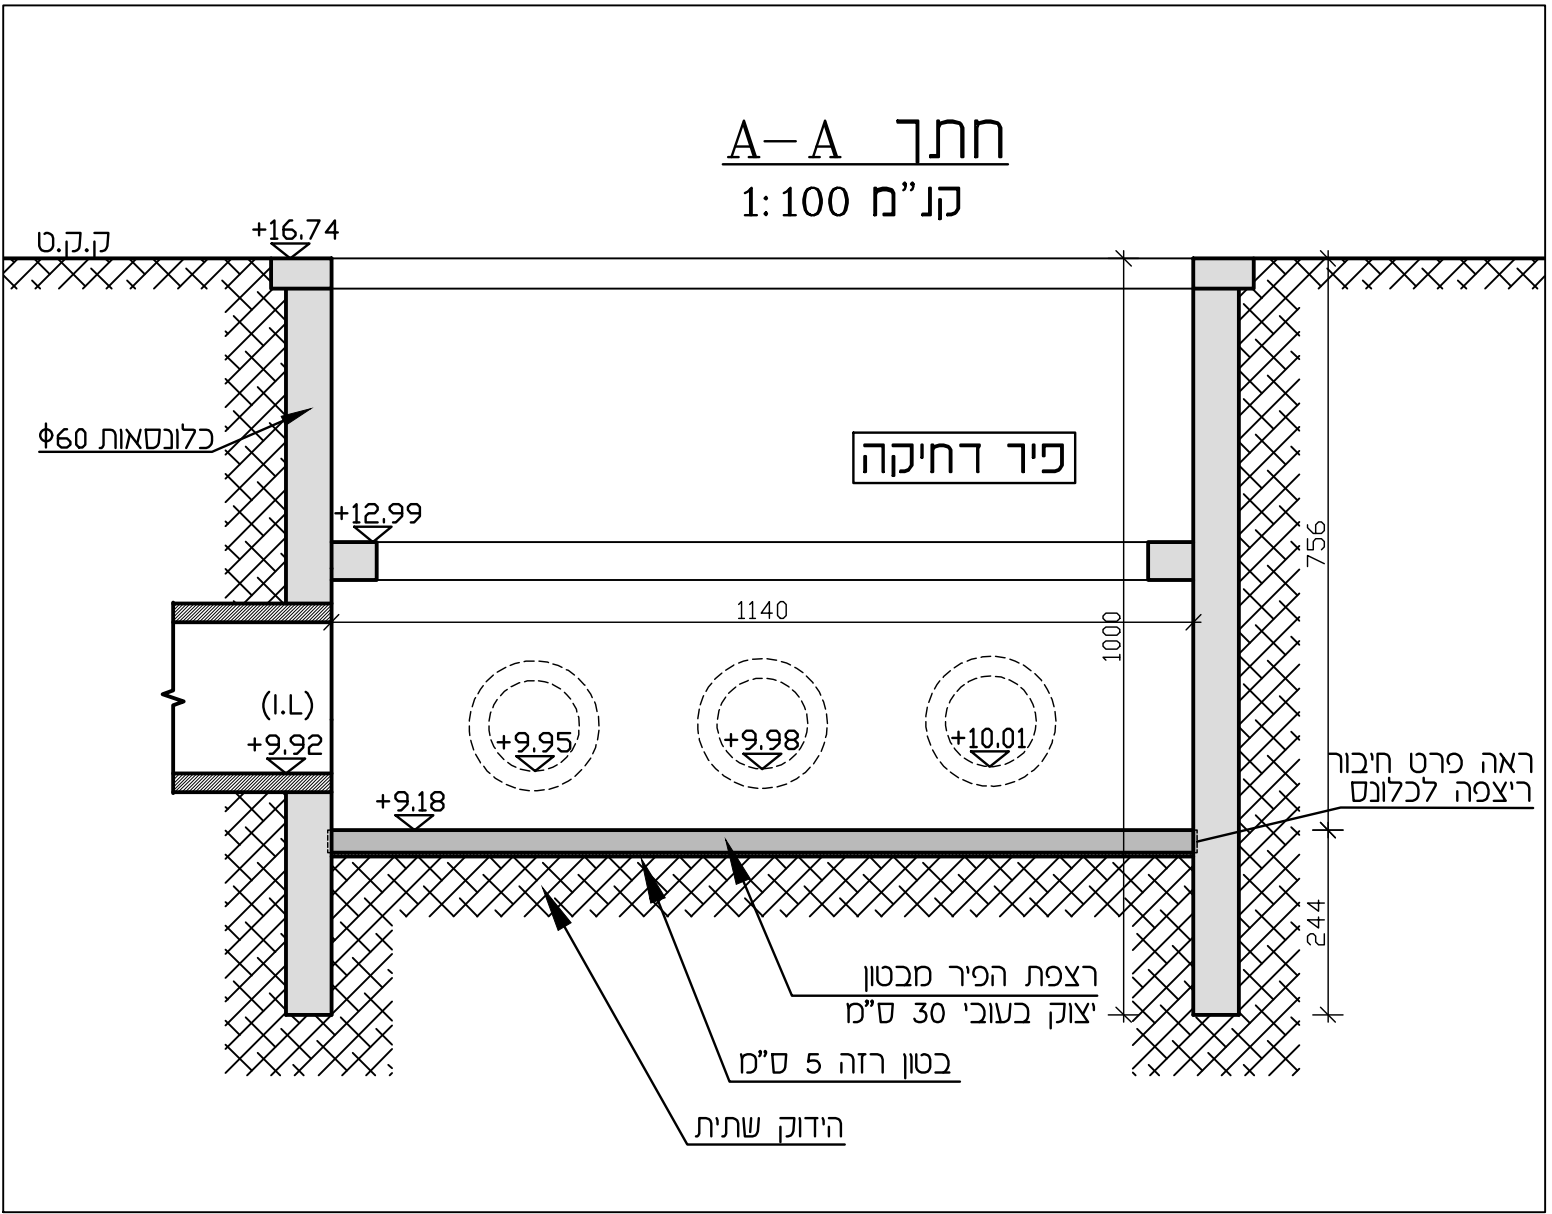

מס	עידונים	תאריך
1	לעיון	31/05/2022
2		
3		
4		
5		
6		
7		
8		
9		
10		

הערות כלליות:

סוג הבטון: כ-40
דרגת חשיפה - 3
סוג הפלדה פ-500 רחיקה

יש לחתוך את כלונסאות הפיר לעומק של 1 מטר מפני השטח
ואין לחתוך את הכלונסאות לפני סילוי החלק הזמני של הפיר עד מפלס +15.50

לעיון בלבד !!

סטטוס:	לעיון	לסכרז	לביצוע
	✓		

שם הפרויקט:

קו דחיקה הלח"י תל אביב

החם:

קונסטרוקציה

שם התכנית:

פיר דחיקה וקבלה
בינוי כנימי

סמכך ראשי:









א. רוזן הנדסה בע"מ
A. ROZEN ENGINEERING LTD
הרמב"ם 17 כפר יונה, 40300
Tel: +972-9-8986152
Fax: +972-9-8986747
e-mail: info@arozen.co.il

הנבן זה נשאר חתום בשרטוט זה ונשאר חתום על שטח סמכה

יש לקיים את המפרט המיוחד, המפרט הכללי לעבודות בנן (המפרט הבין-משרדי) והוד-שות' של המנהל הראשי.
המבצע אחראי לכדיקת הפירות והפועות במבניות ולהתאמתן למצב בשטח. על המבצע לבדוק את כל הפירות והודיע על כל טעות ואם אי התאמה, למפקח, בסיום התחלת הביצוע.
אין לקבוע מידות על ידי סדידה בשרטוט.
אין לבצע תכנית זו ללא היתר כדן.



גליון:	תכנון:	שרטוט:	בחן:
A1	מנחם לפיד	מנחם לפיד	נועם רפאל
חתימה:		תאריך:	
		31/05/2022	
קנה מידה:		מסדורה:	
1:100		1	

ARE-ST-LECHI-006-01

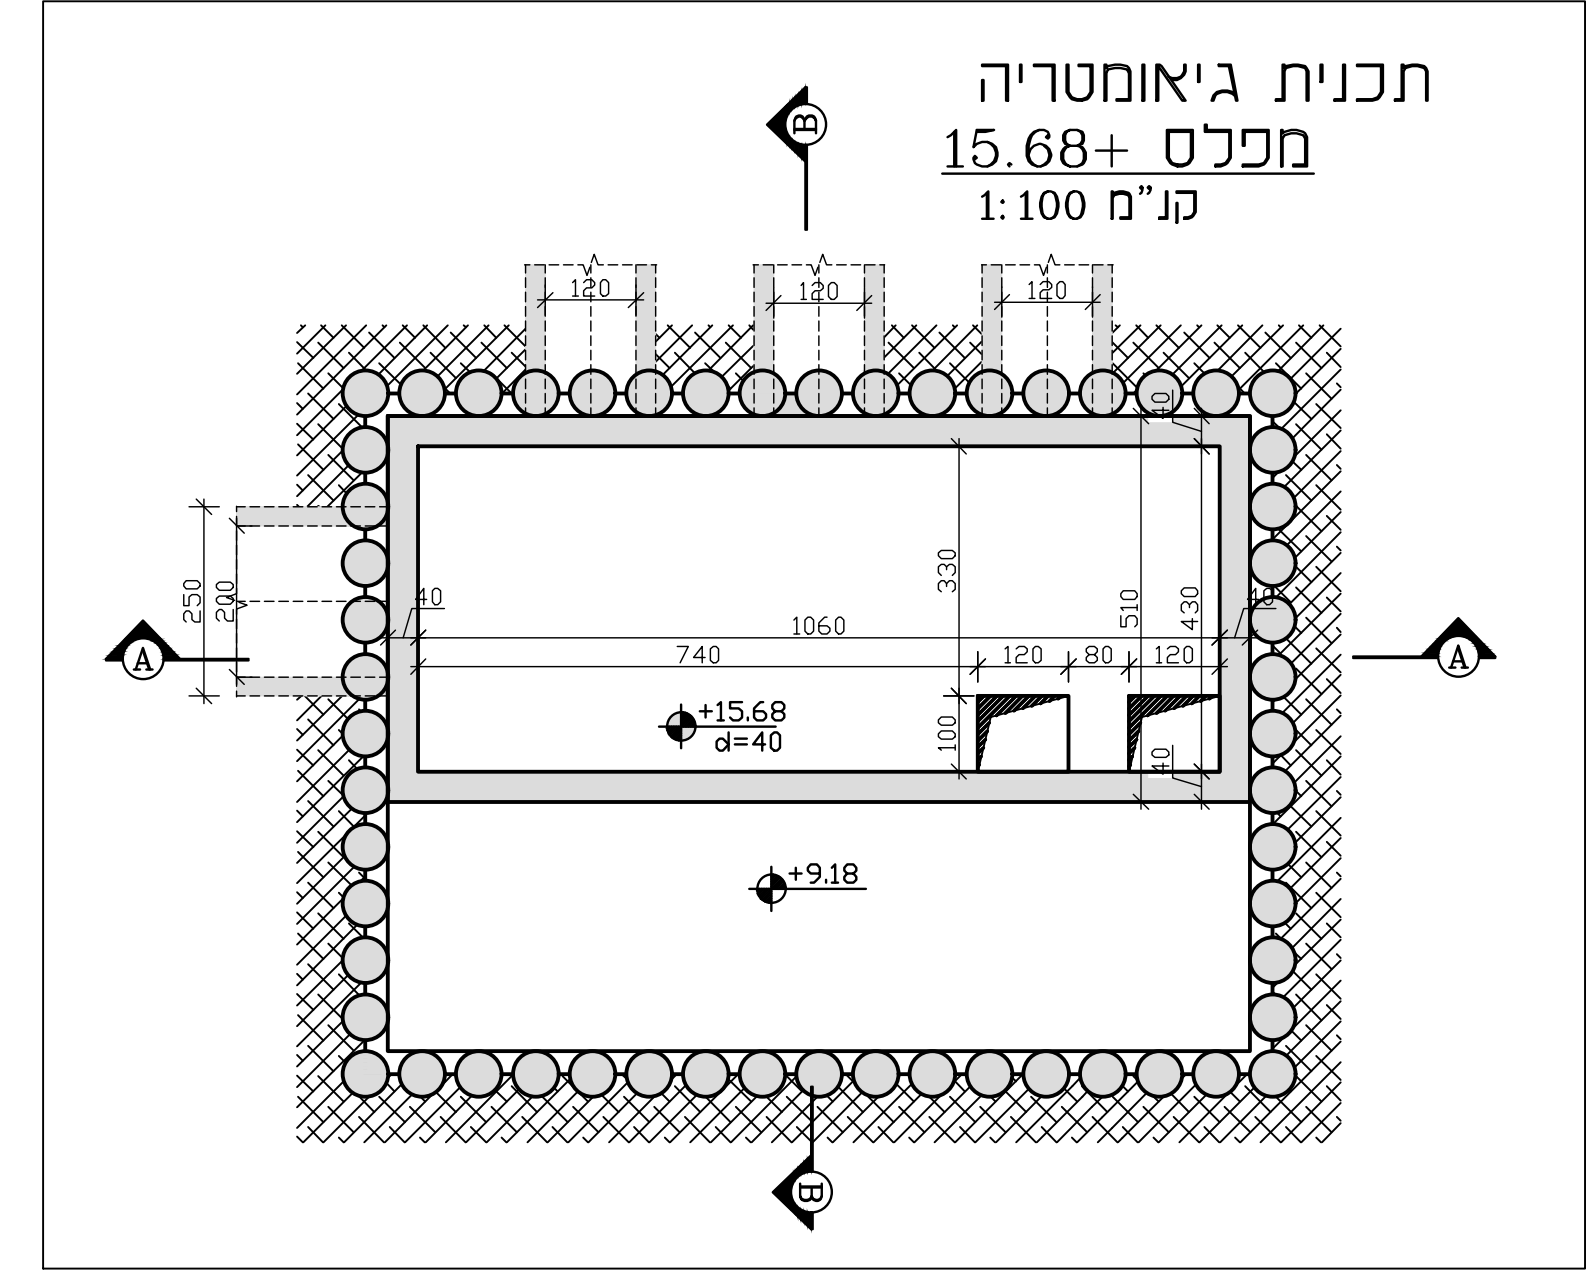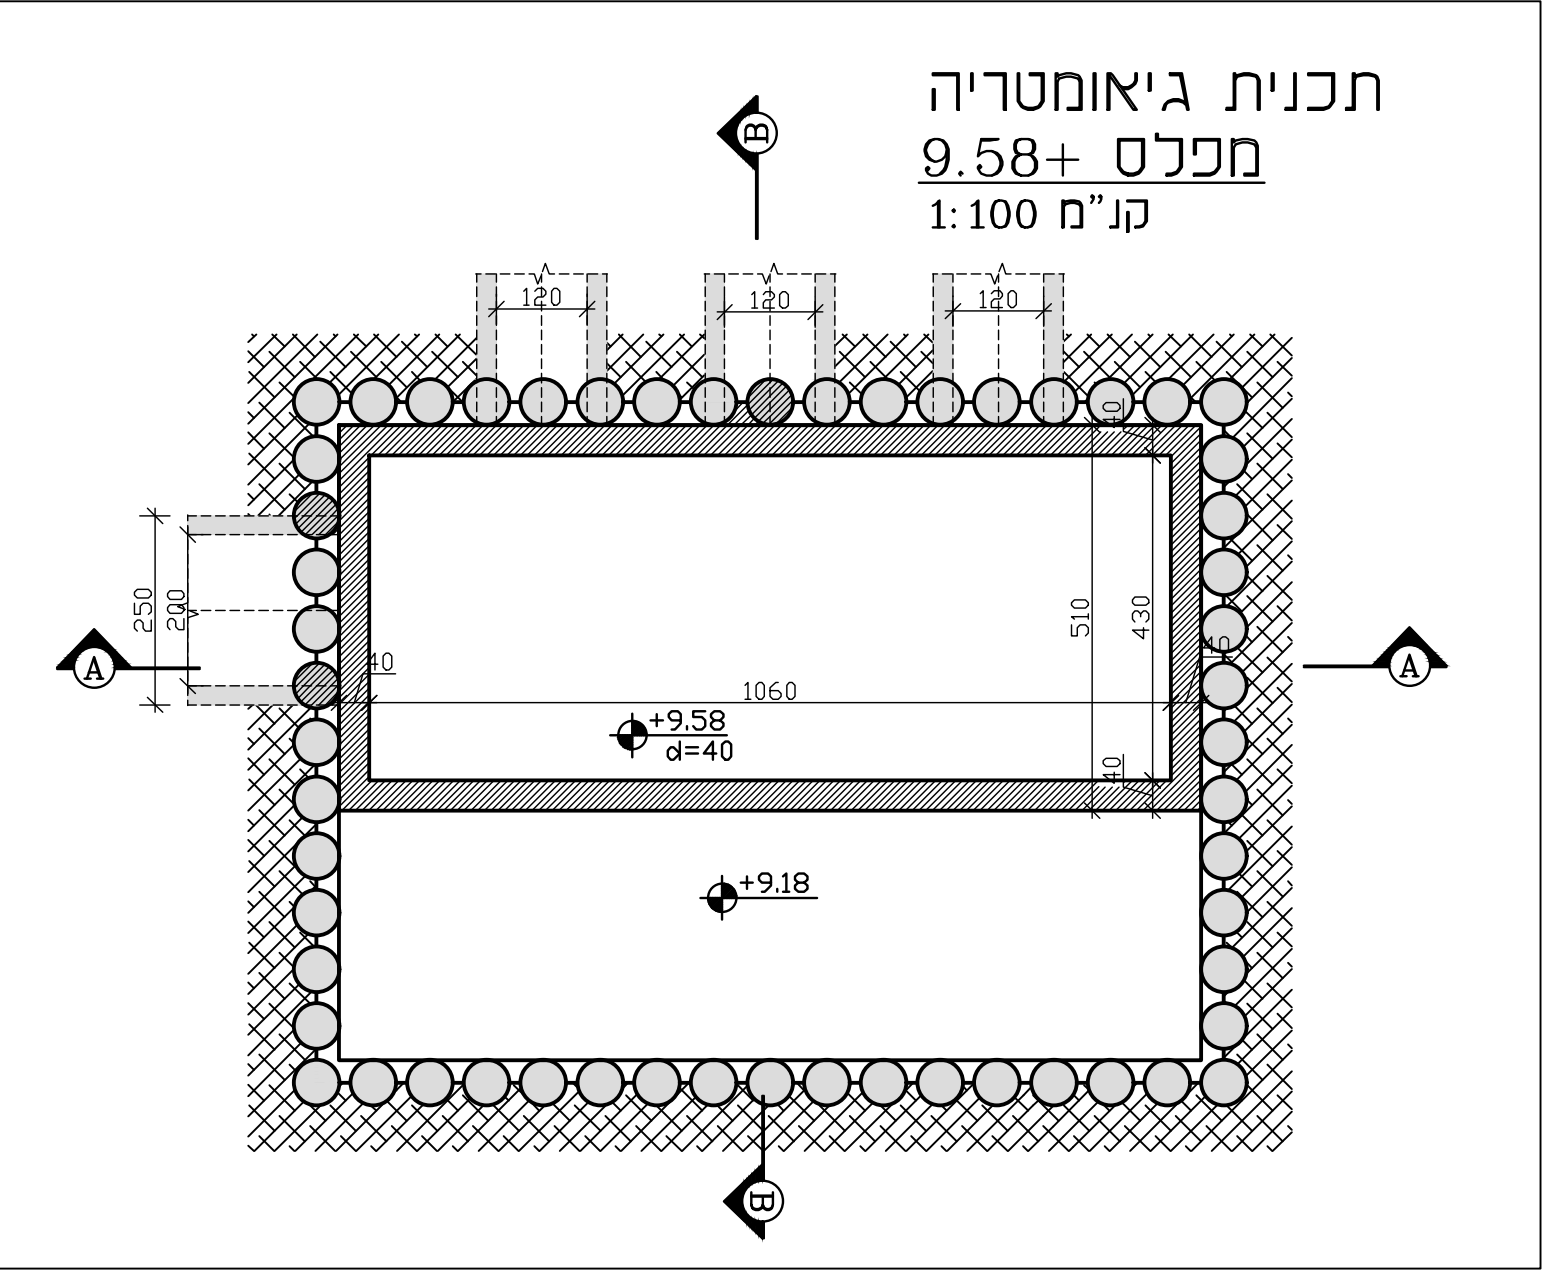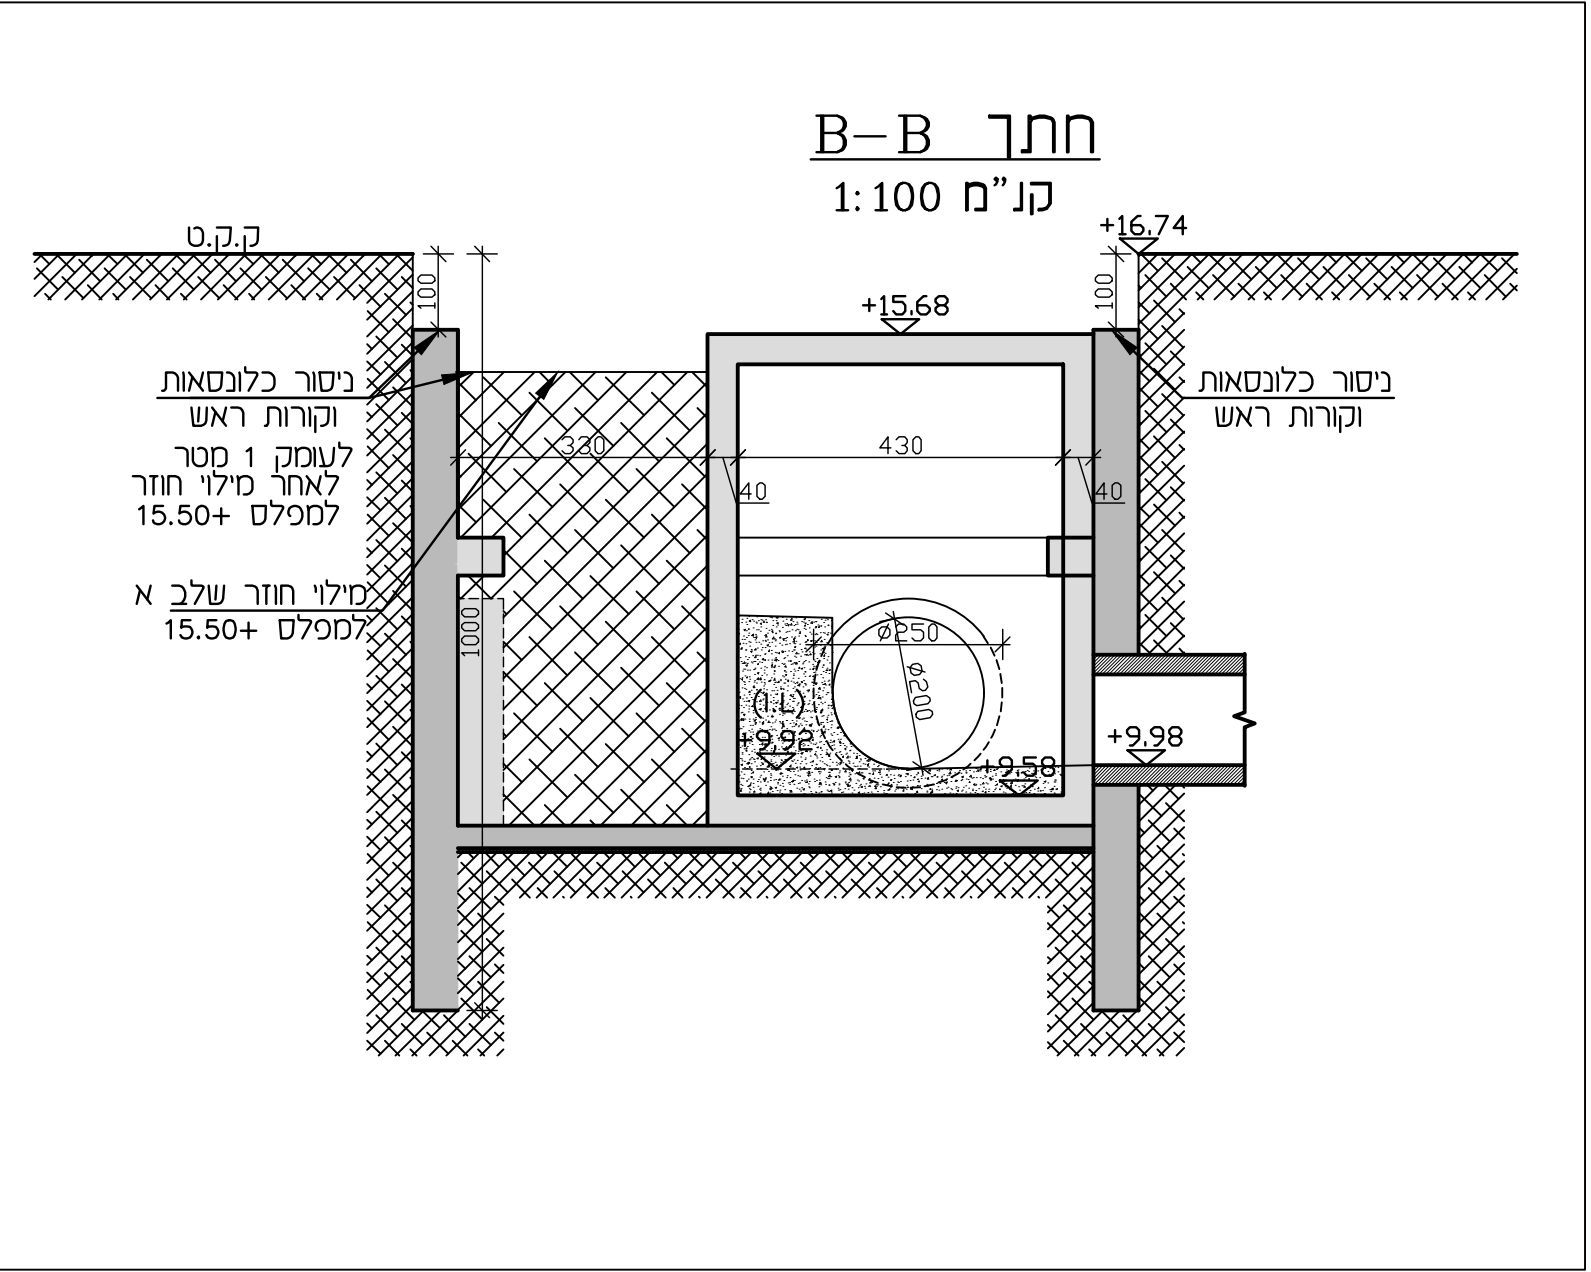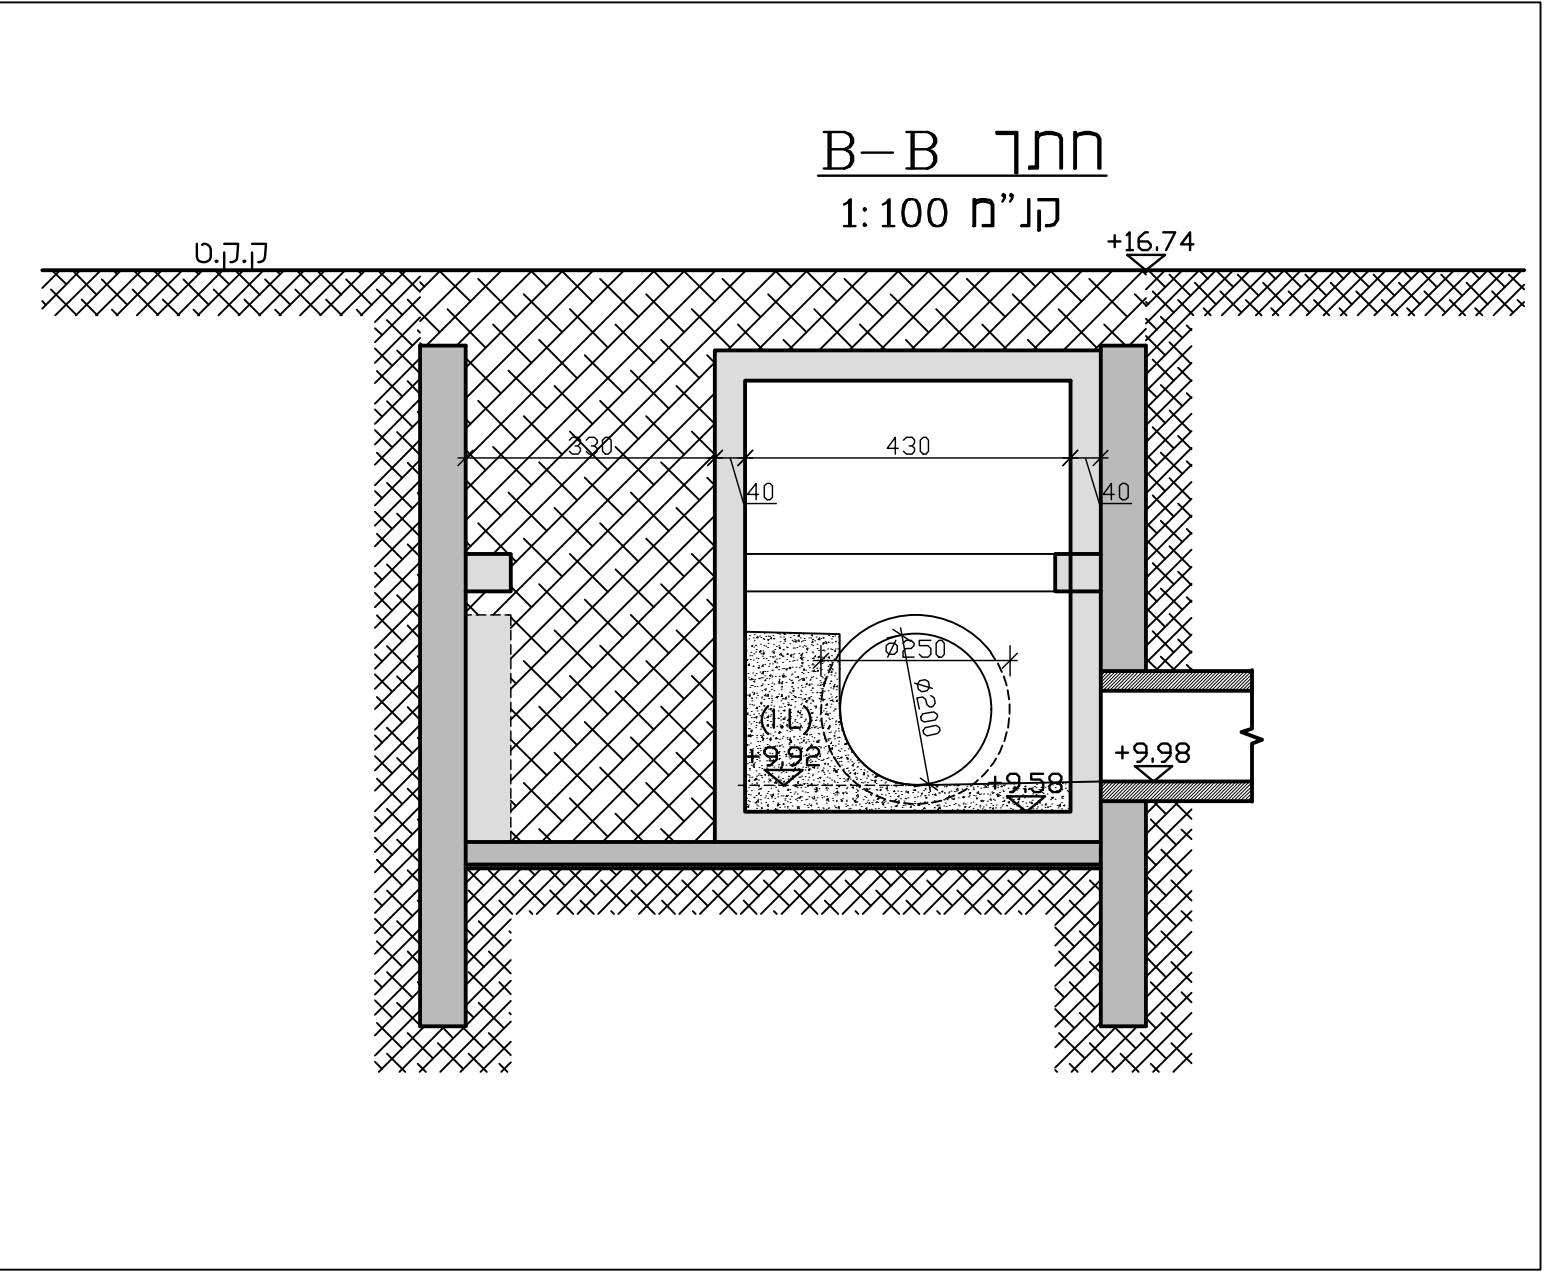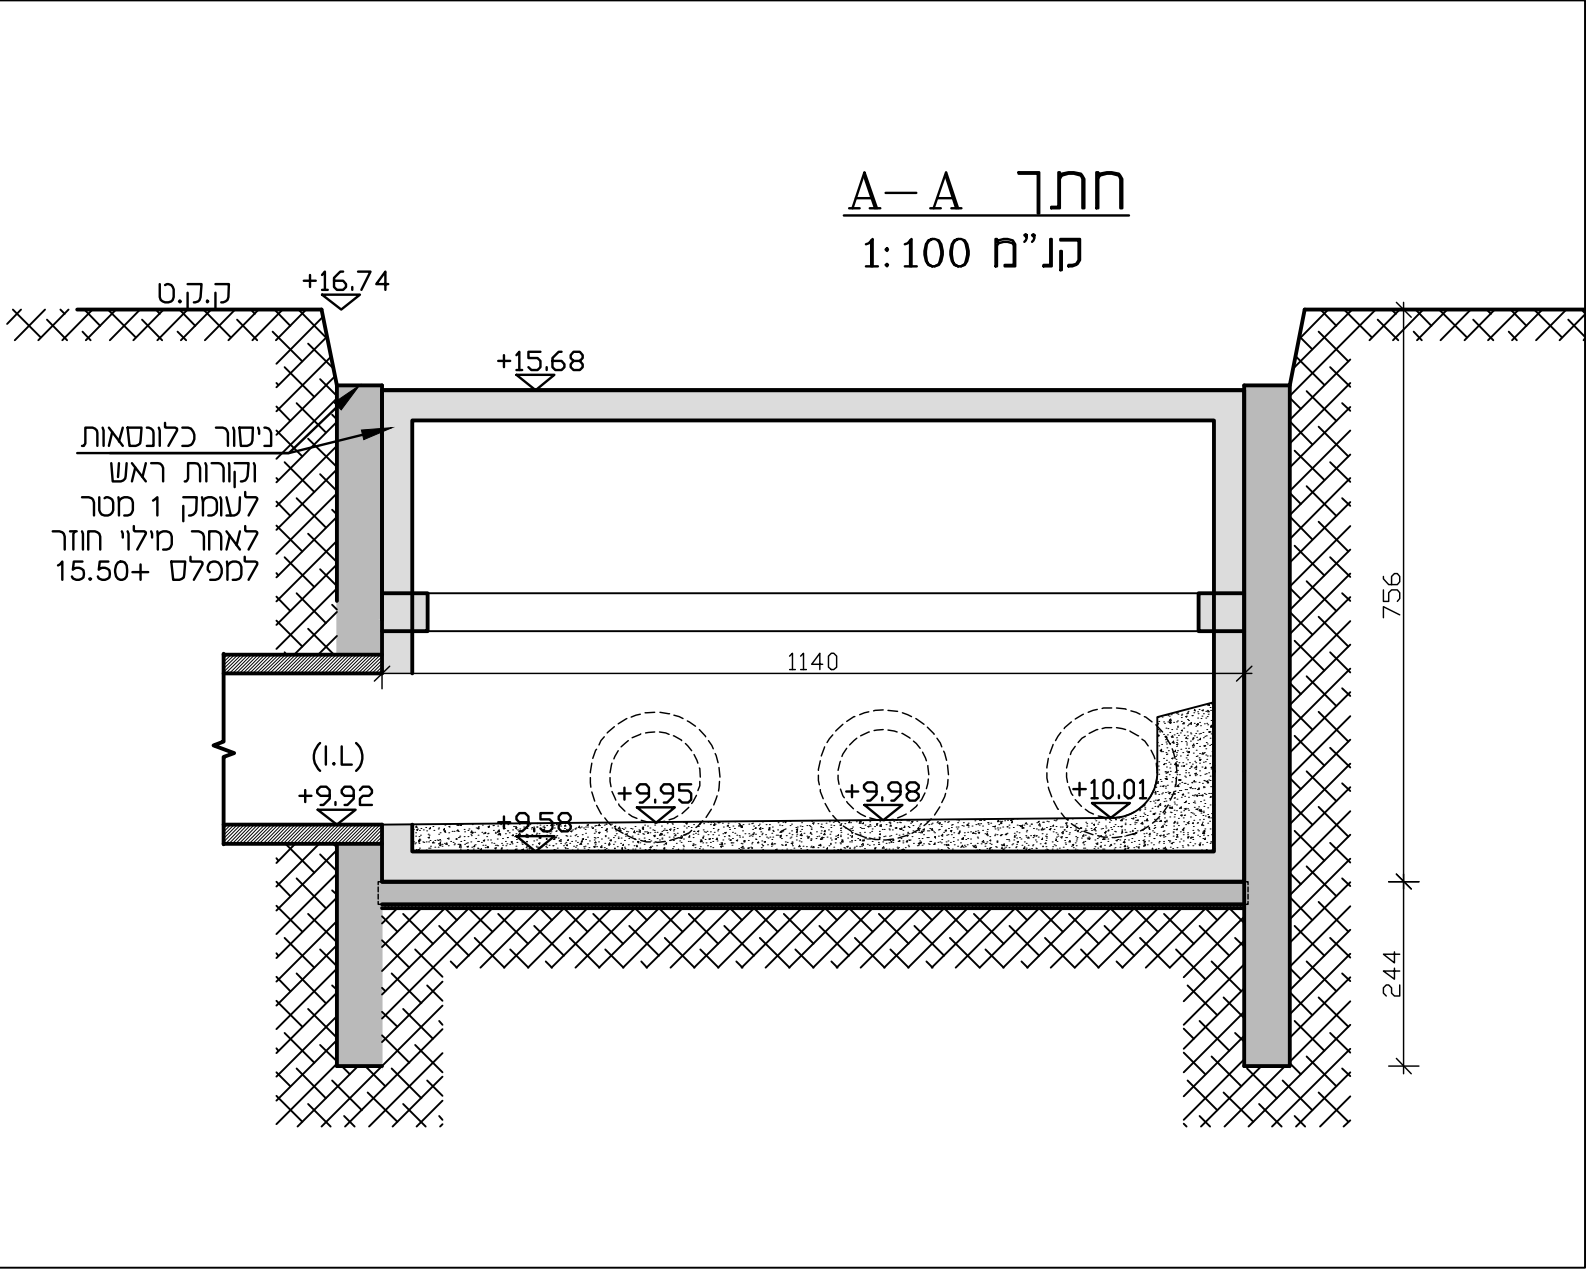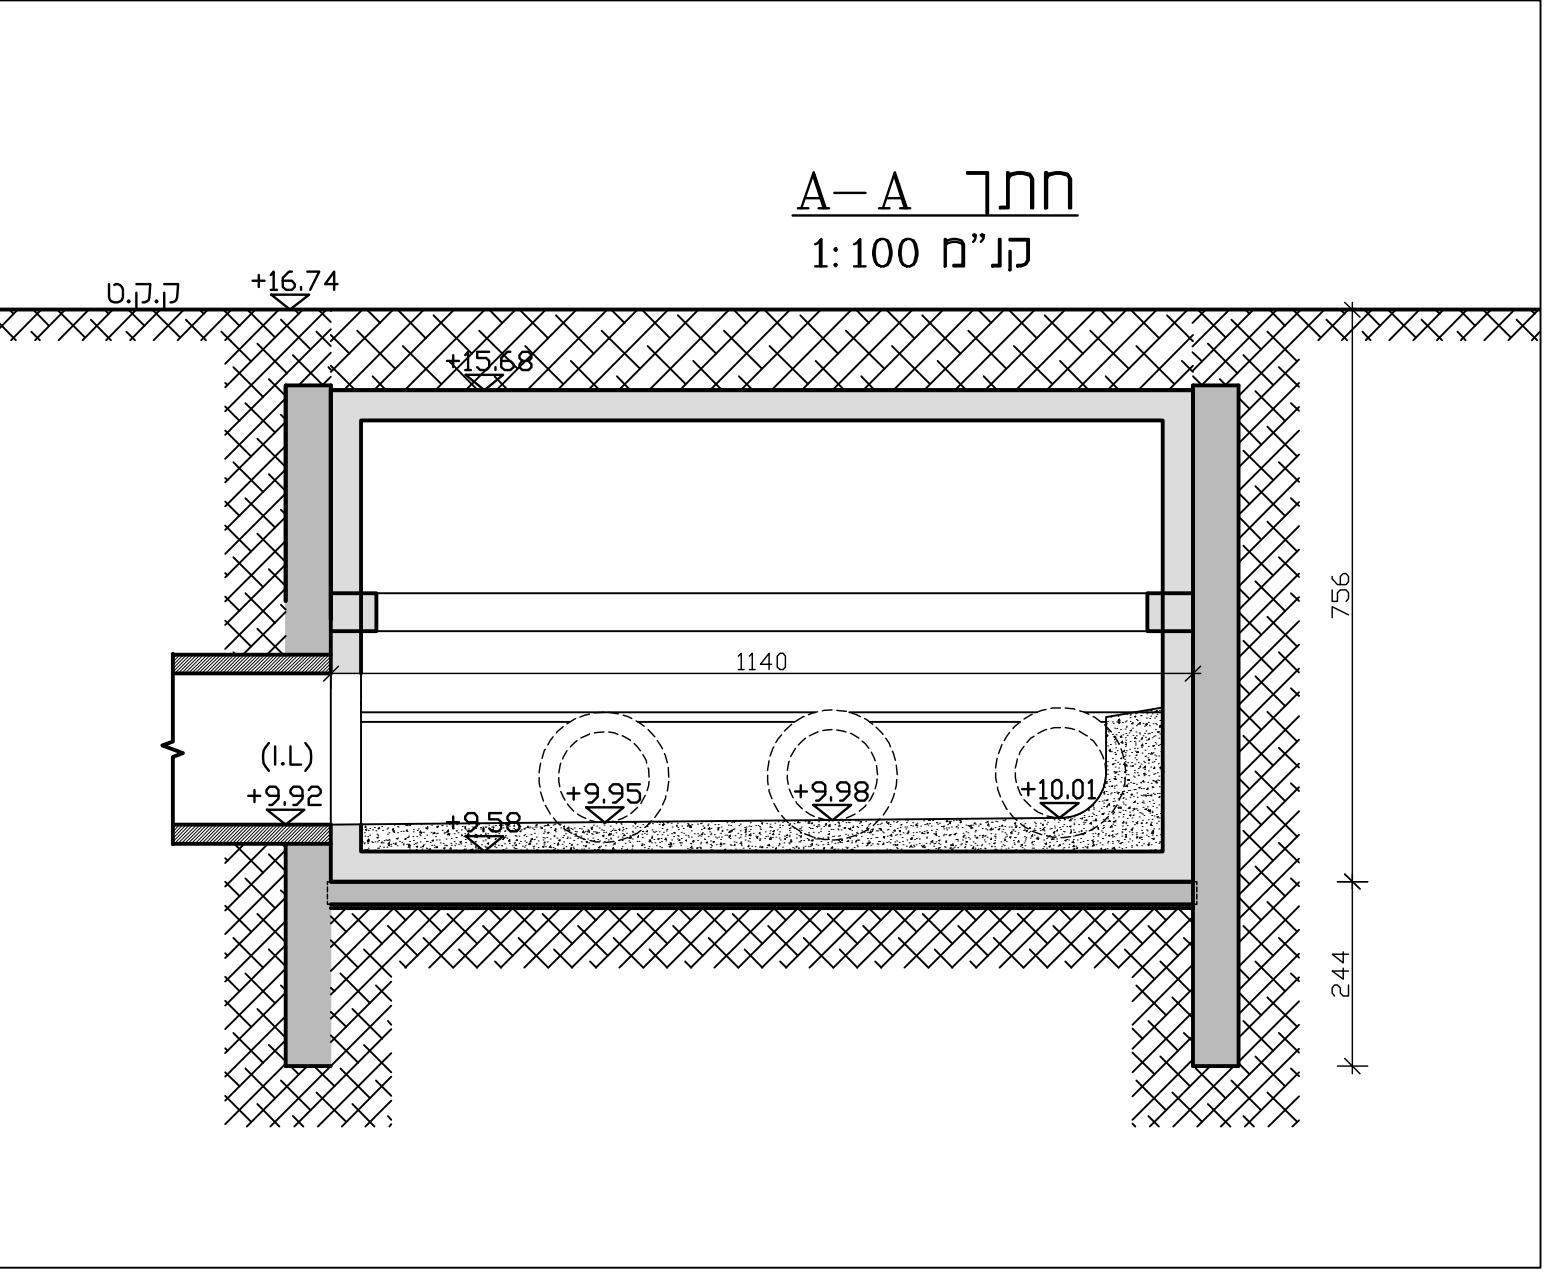





לטיין בלנד !!

סוג הפלדה 5-500 רתיכה
עובי יסיו הבטון מעל הפלדה במגע עם הקרקע 6 ס"מ.
עובי יסיו הבטון מעל הפלדה 3 ס"מ

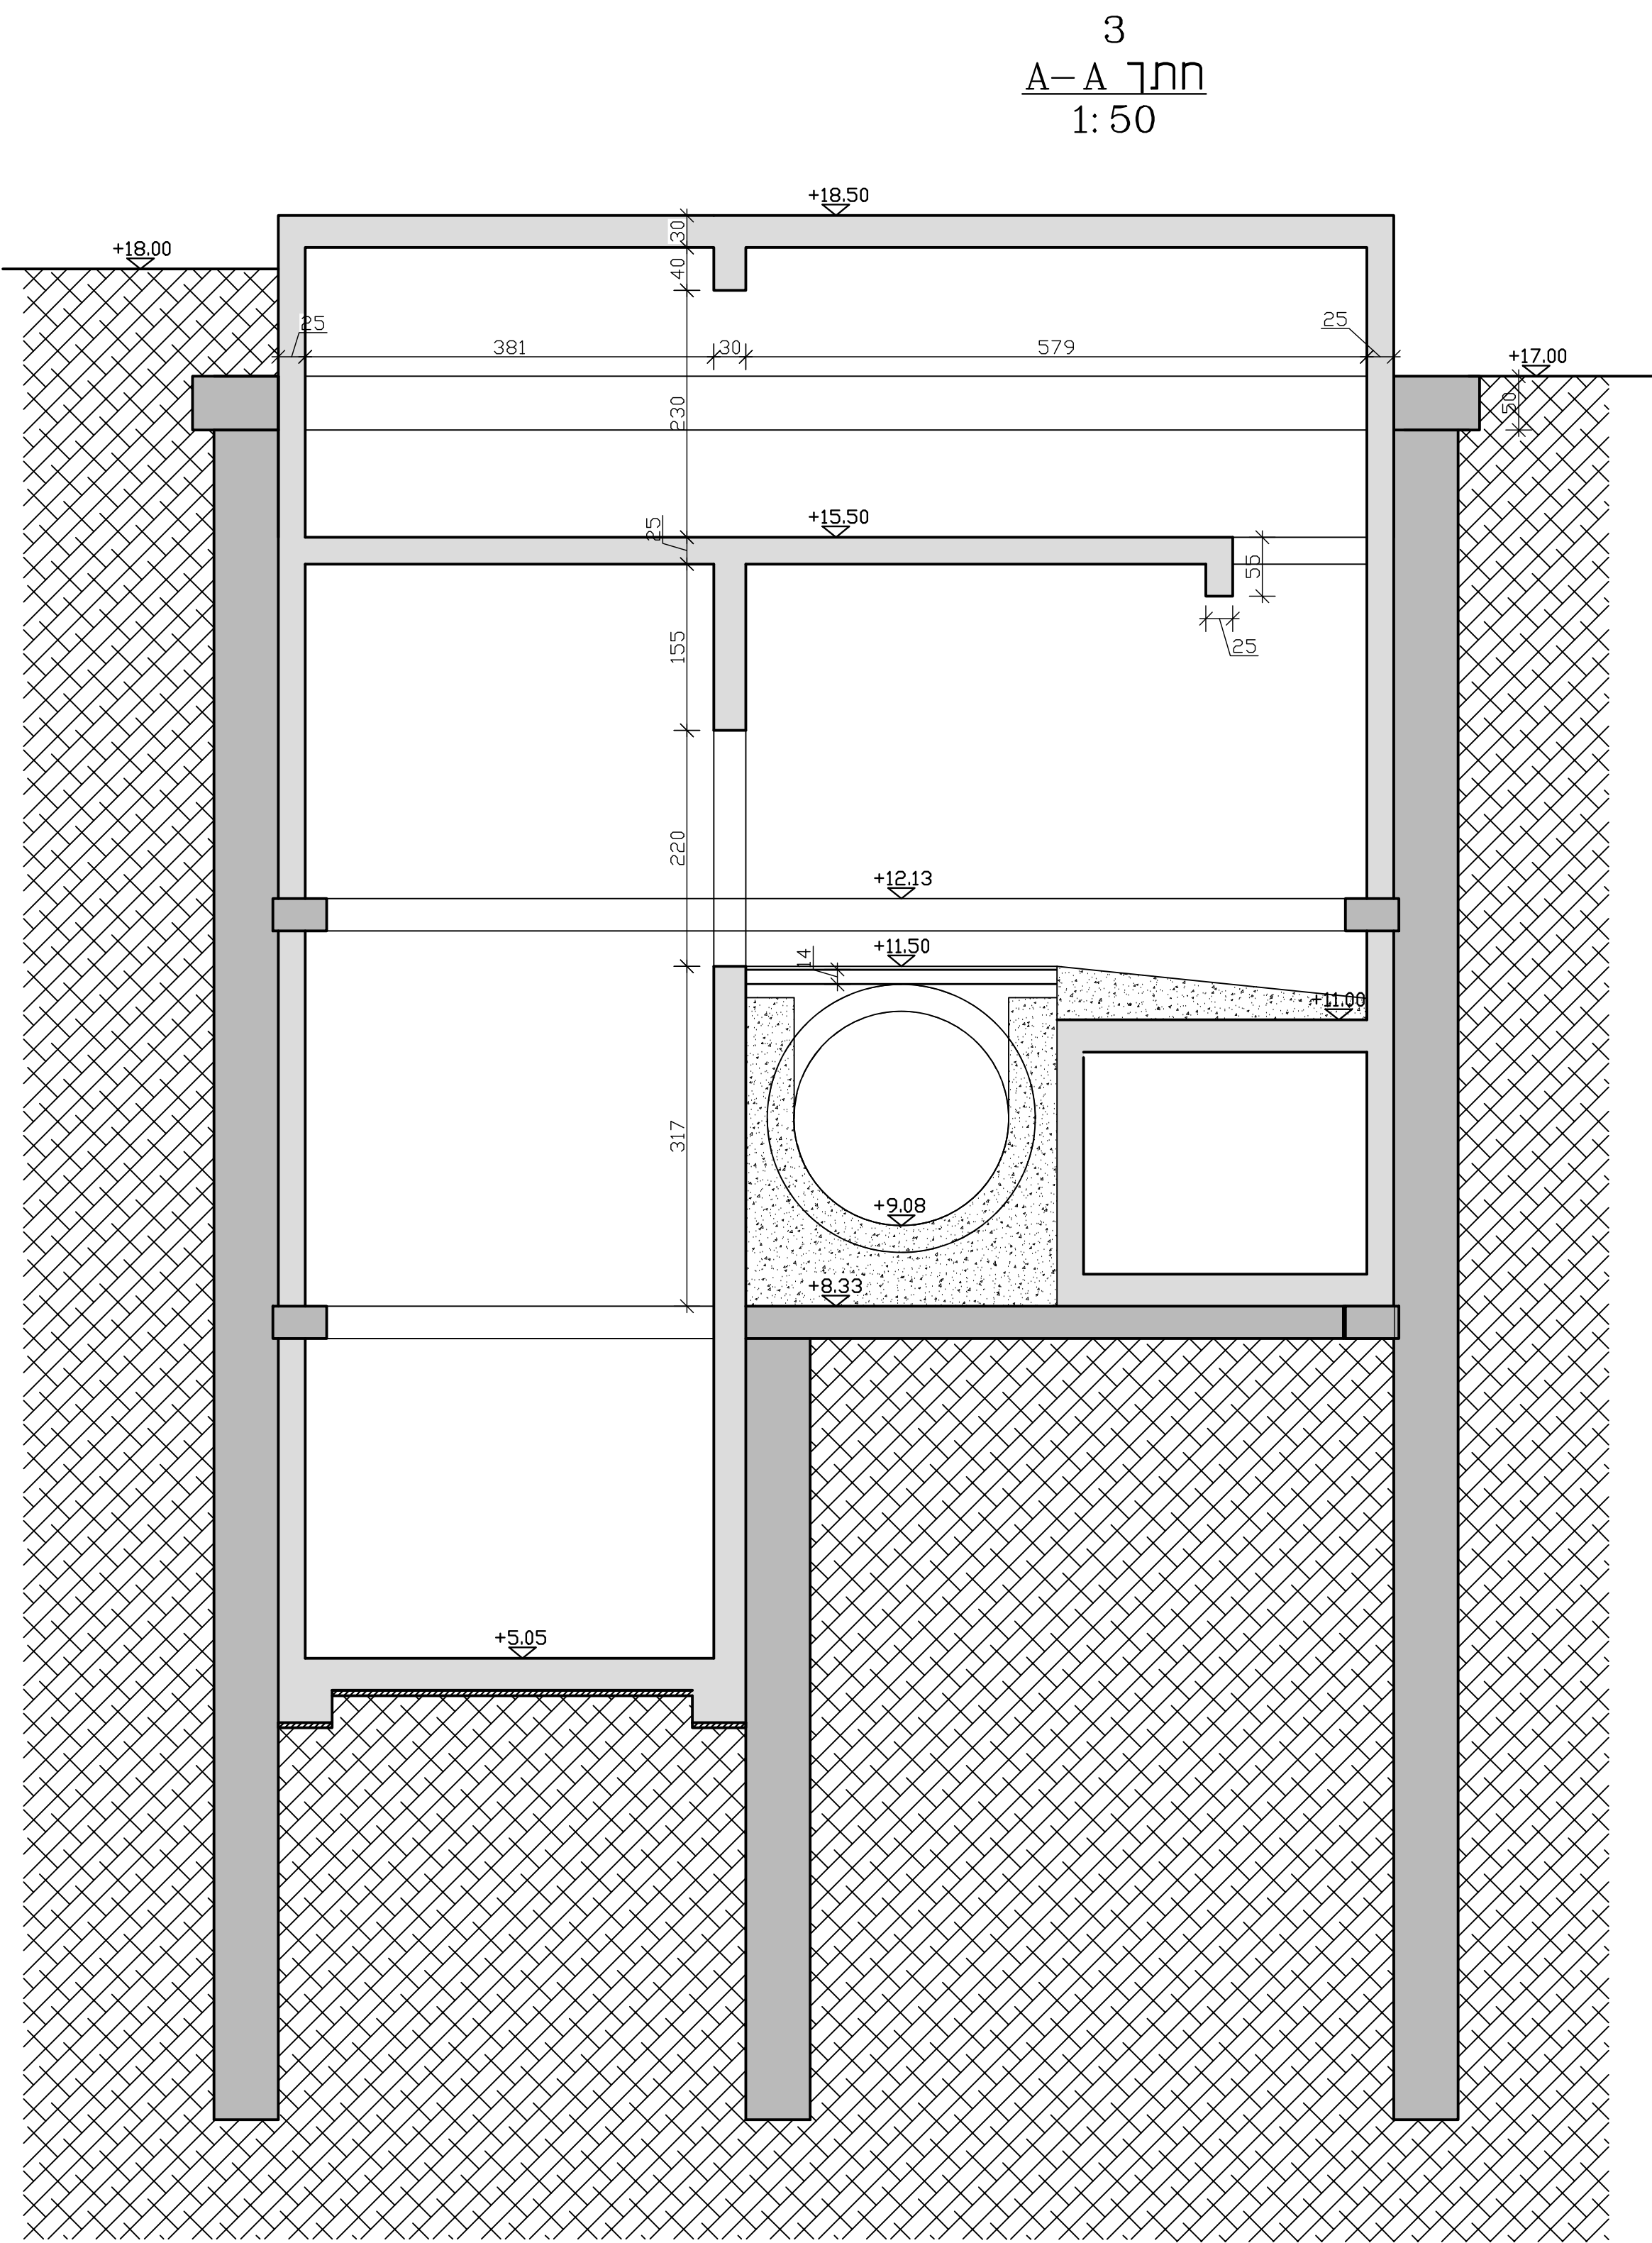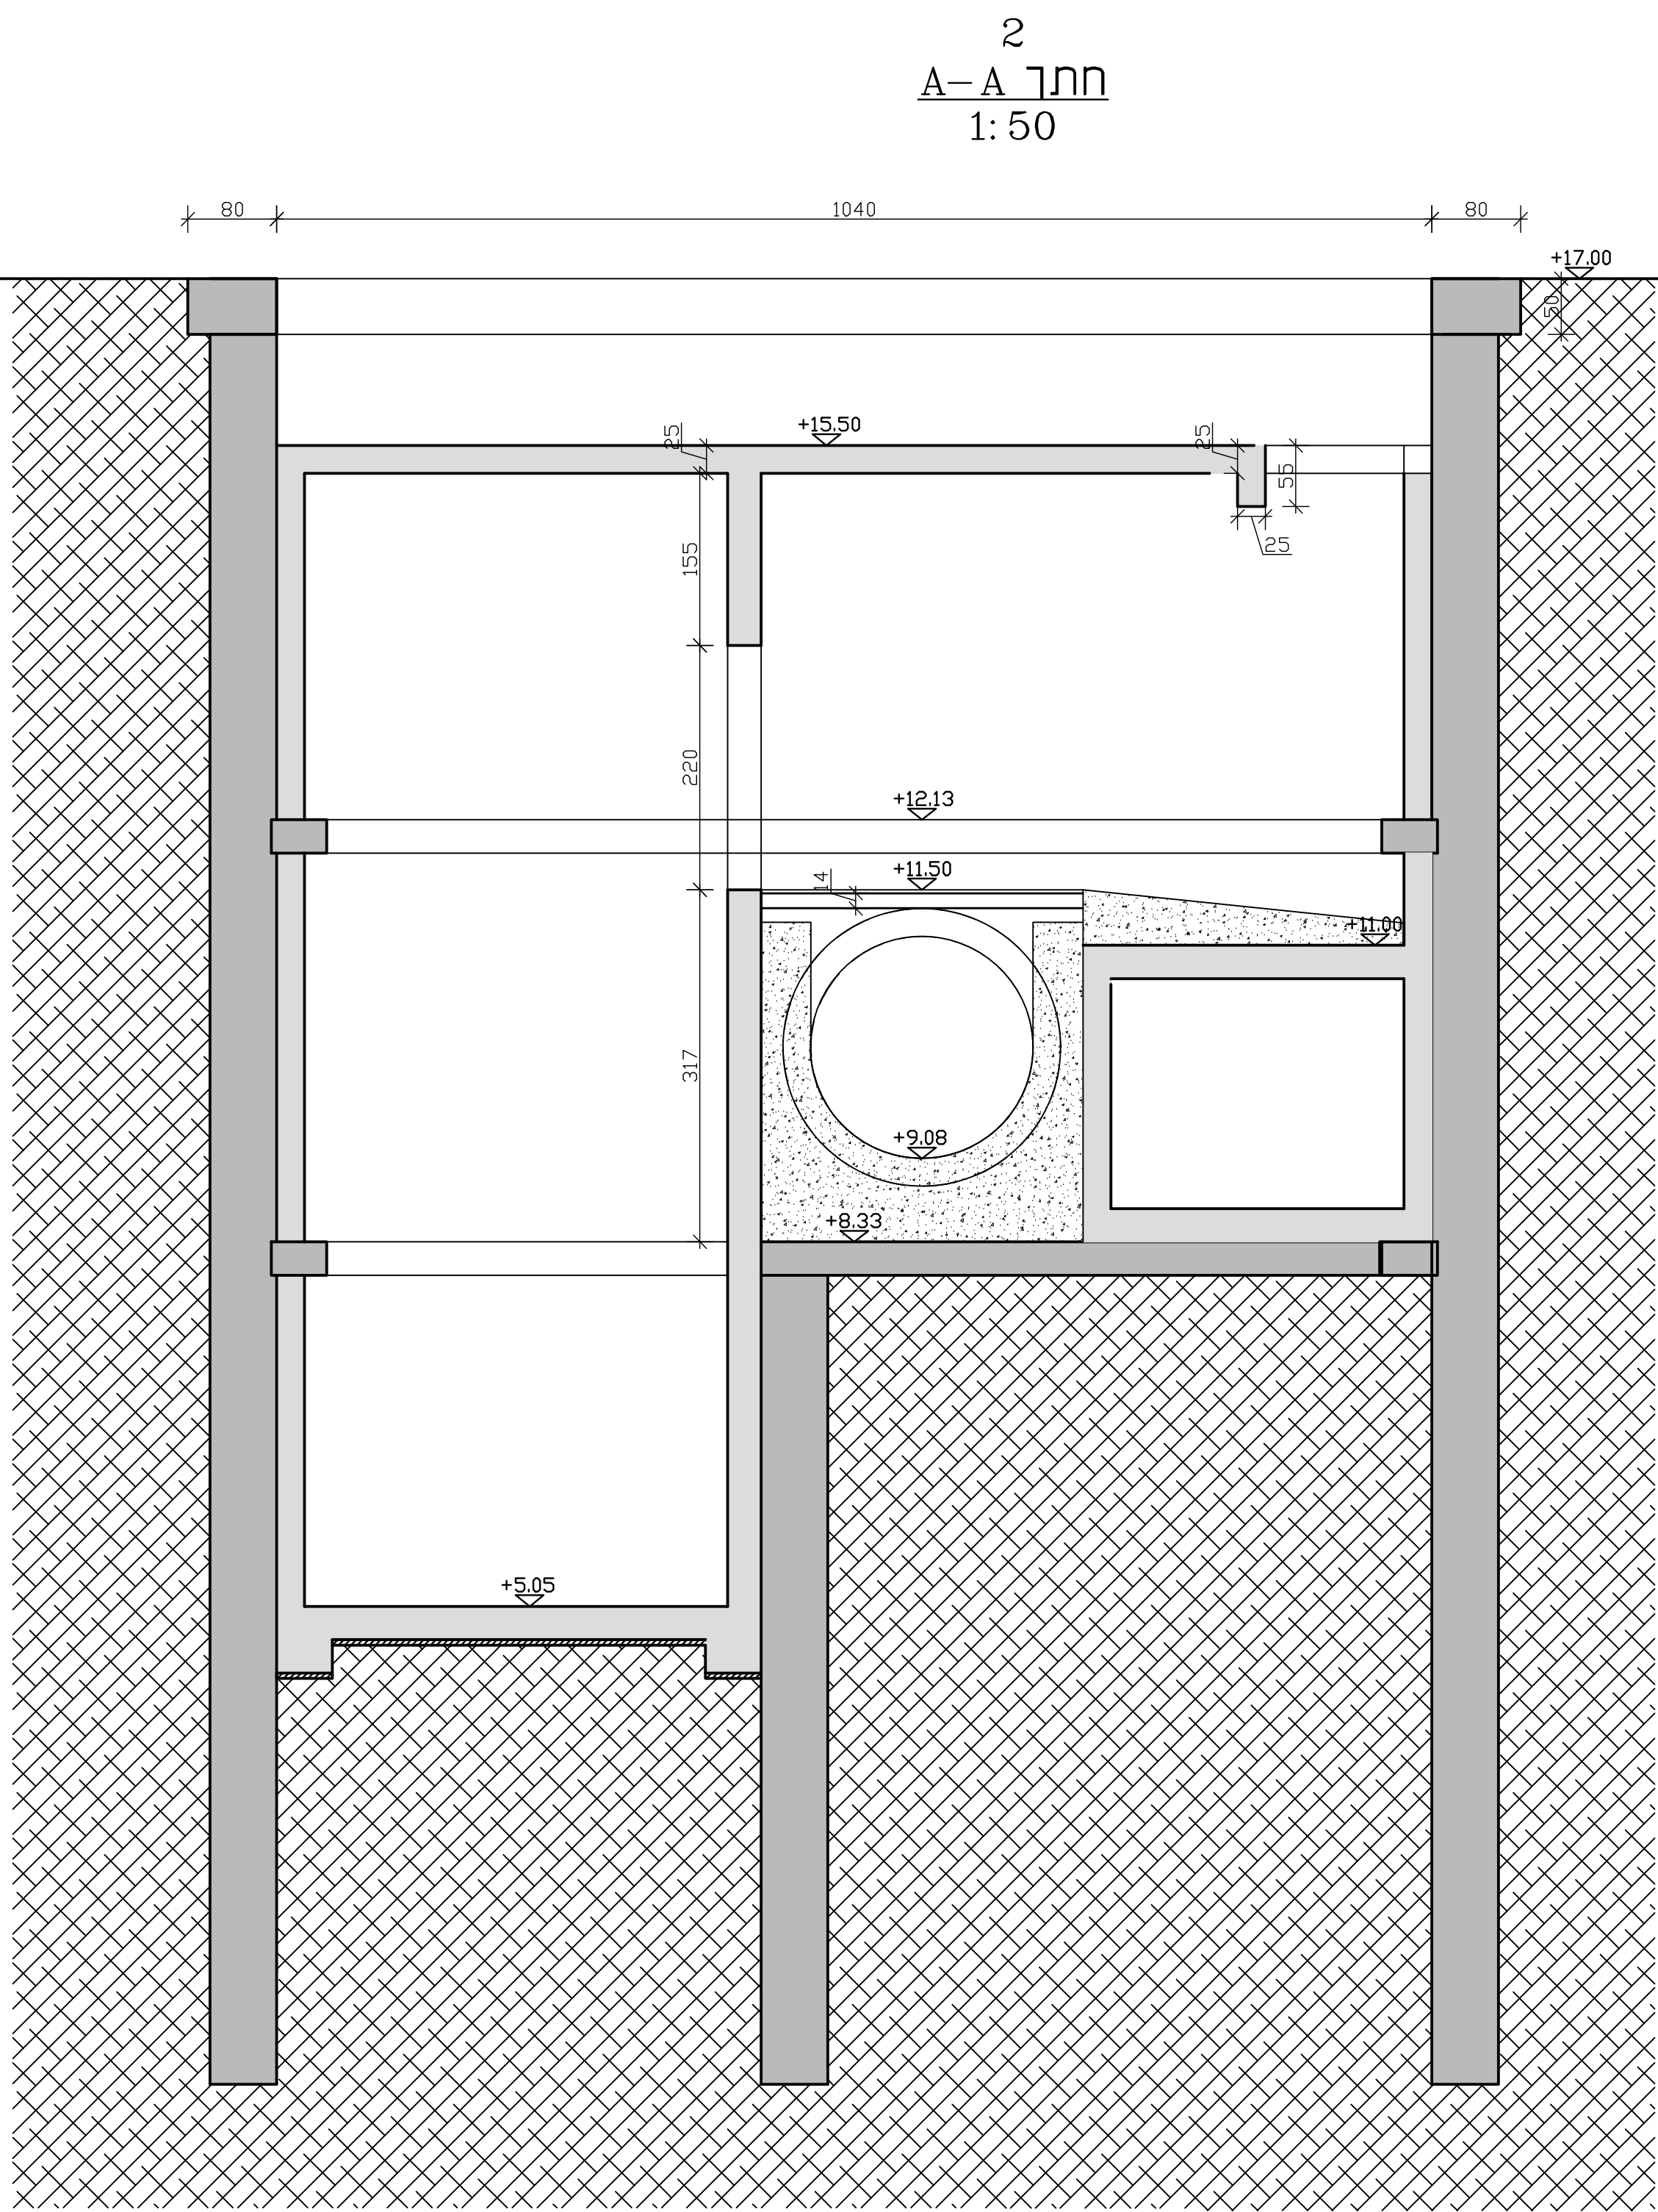[illegible]



הערות כלליות:
סוג הבטון ב- 40
דרגת חשיפה - 3
עובי כיסו הבטון מעל הפלדה 3 ס"מ
עובי כיסו הבטון מעל הפלדה במגע עם הקרקע 6 ס"מ.
סוג הפלדה פ-500 רתיכה

שיפוט" בסון לניקוז עפ"י תכניות ניקוז

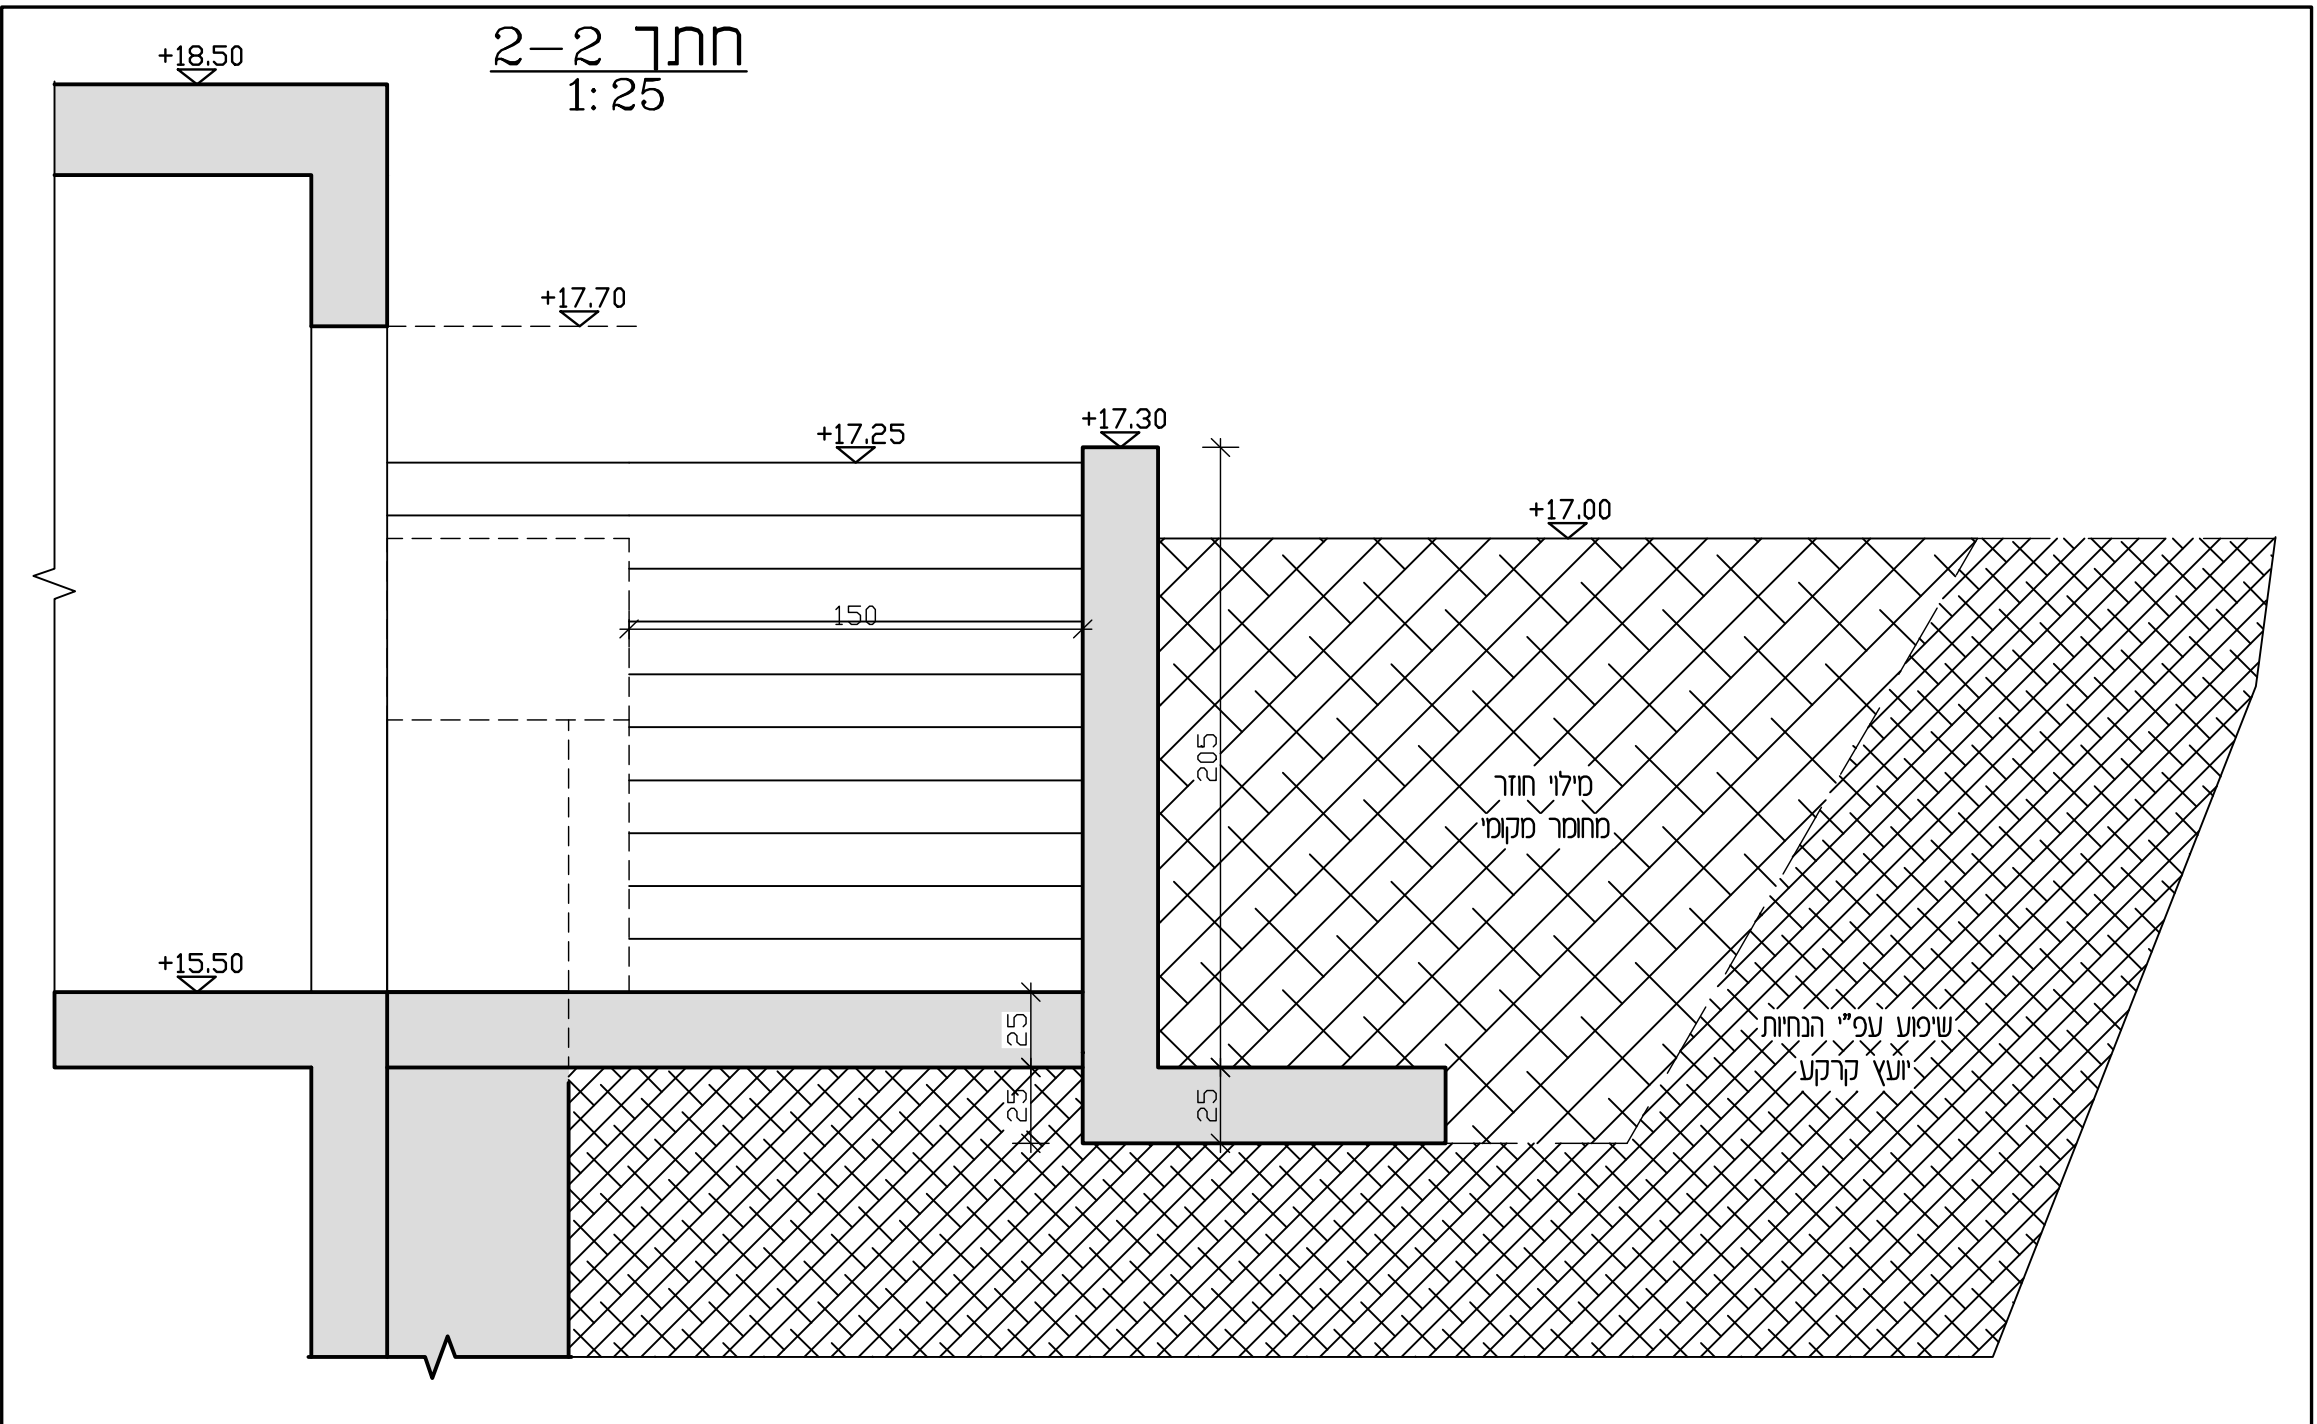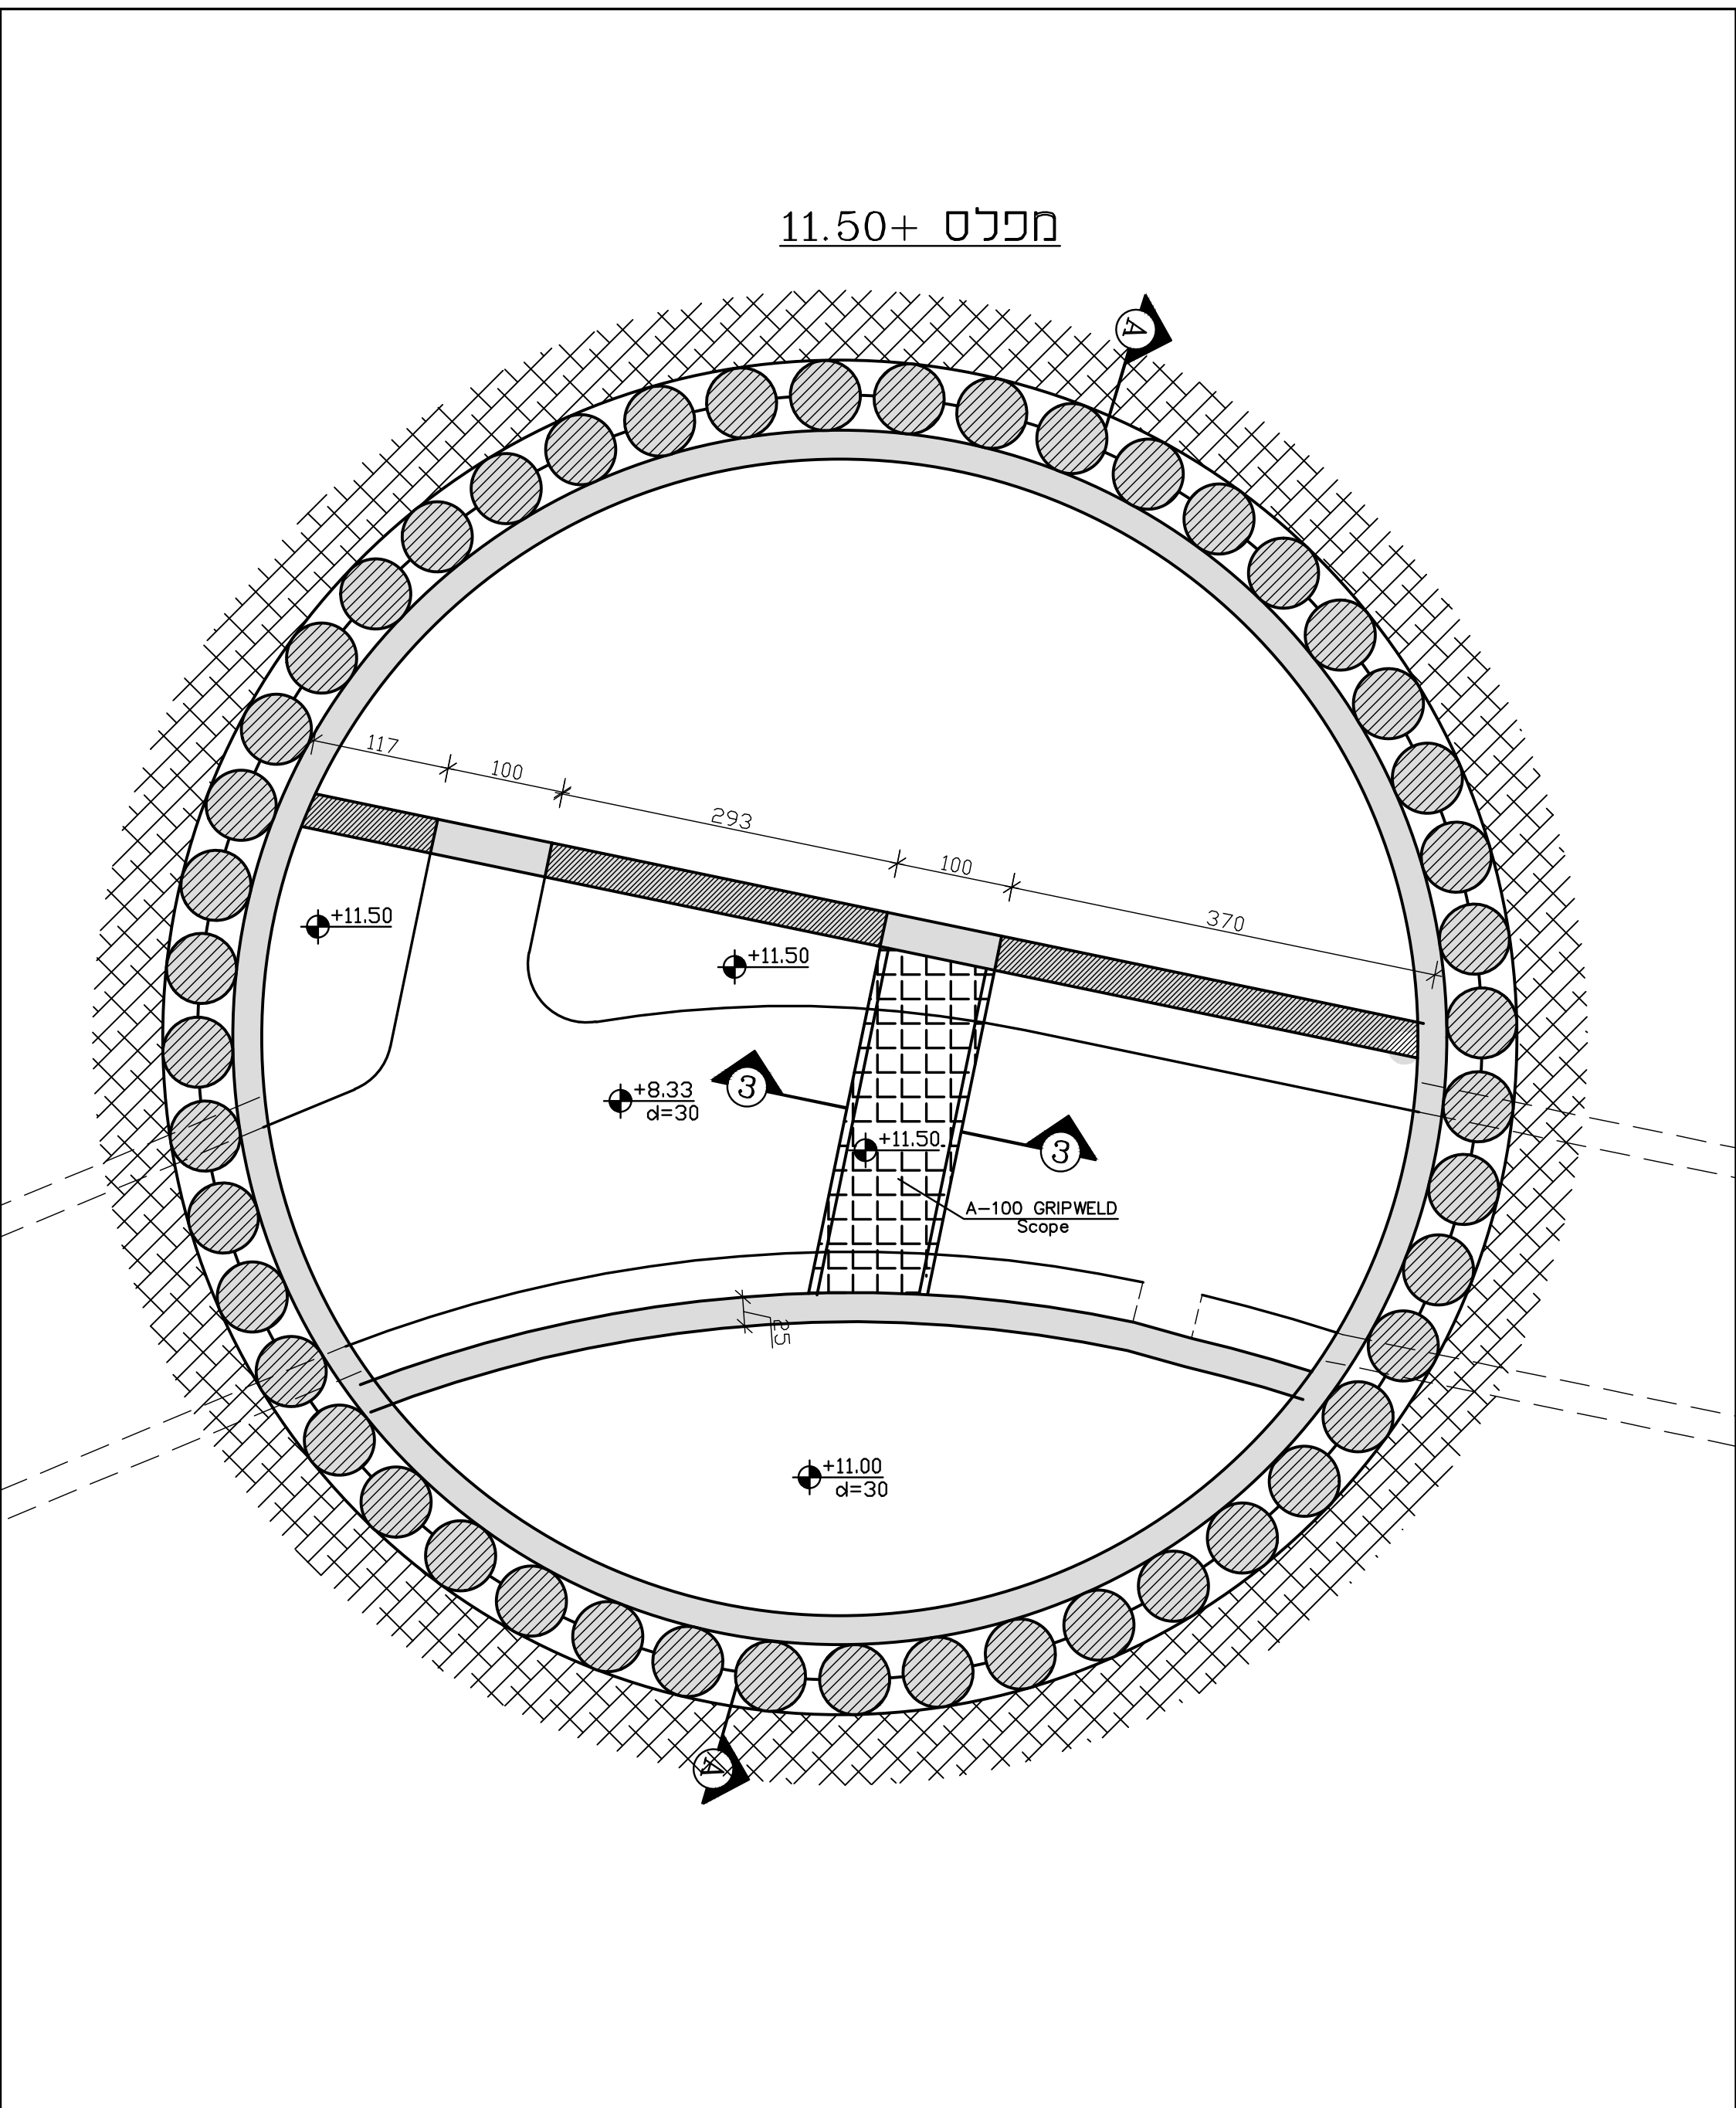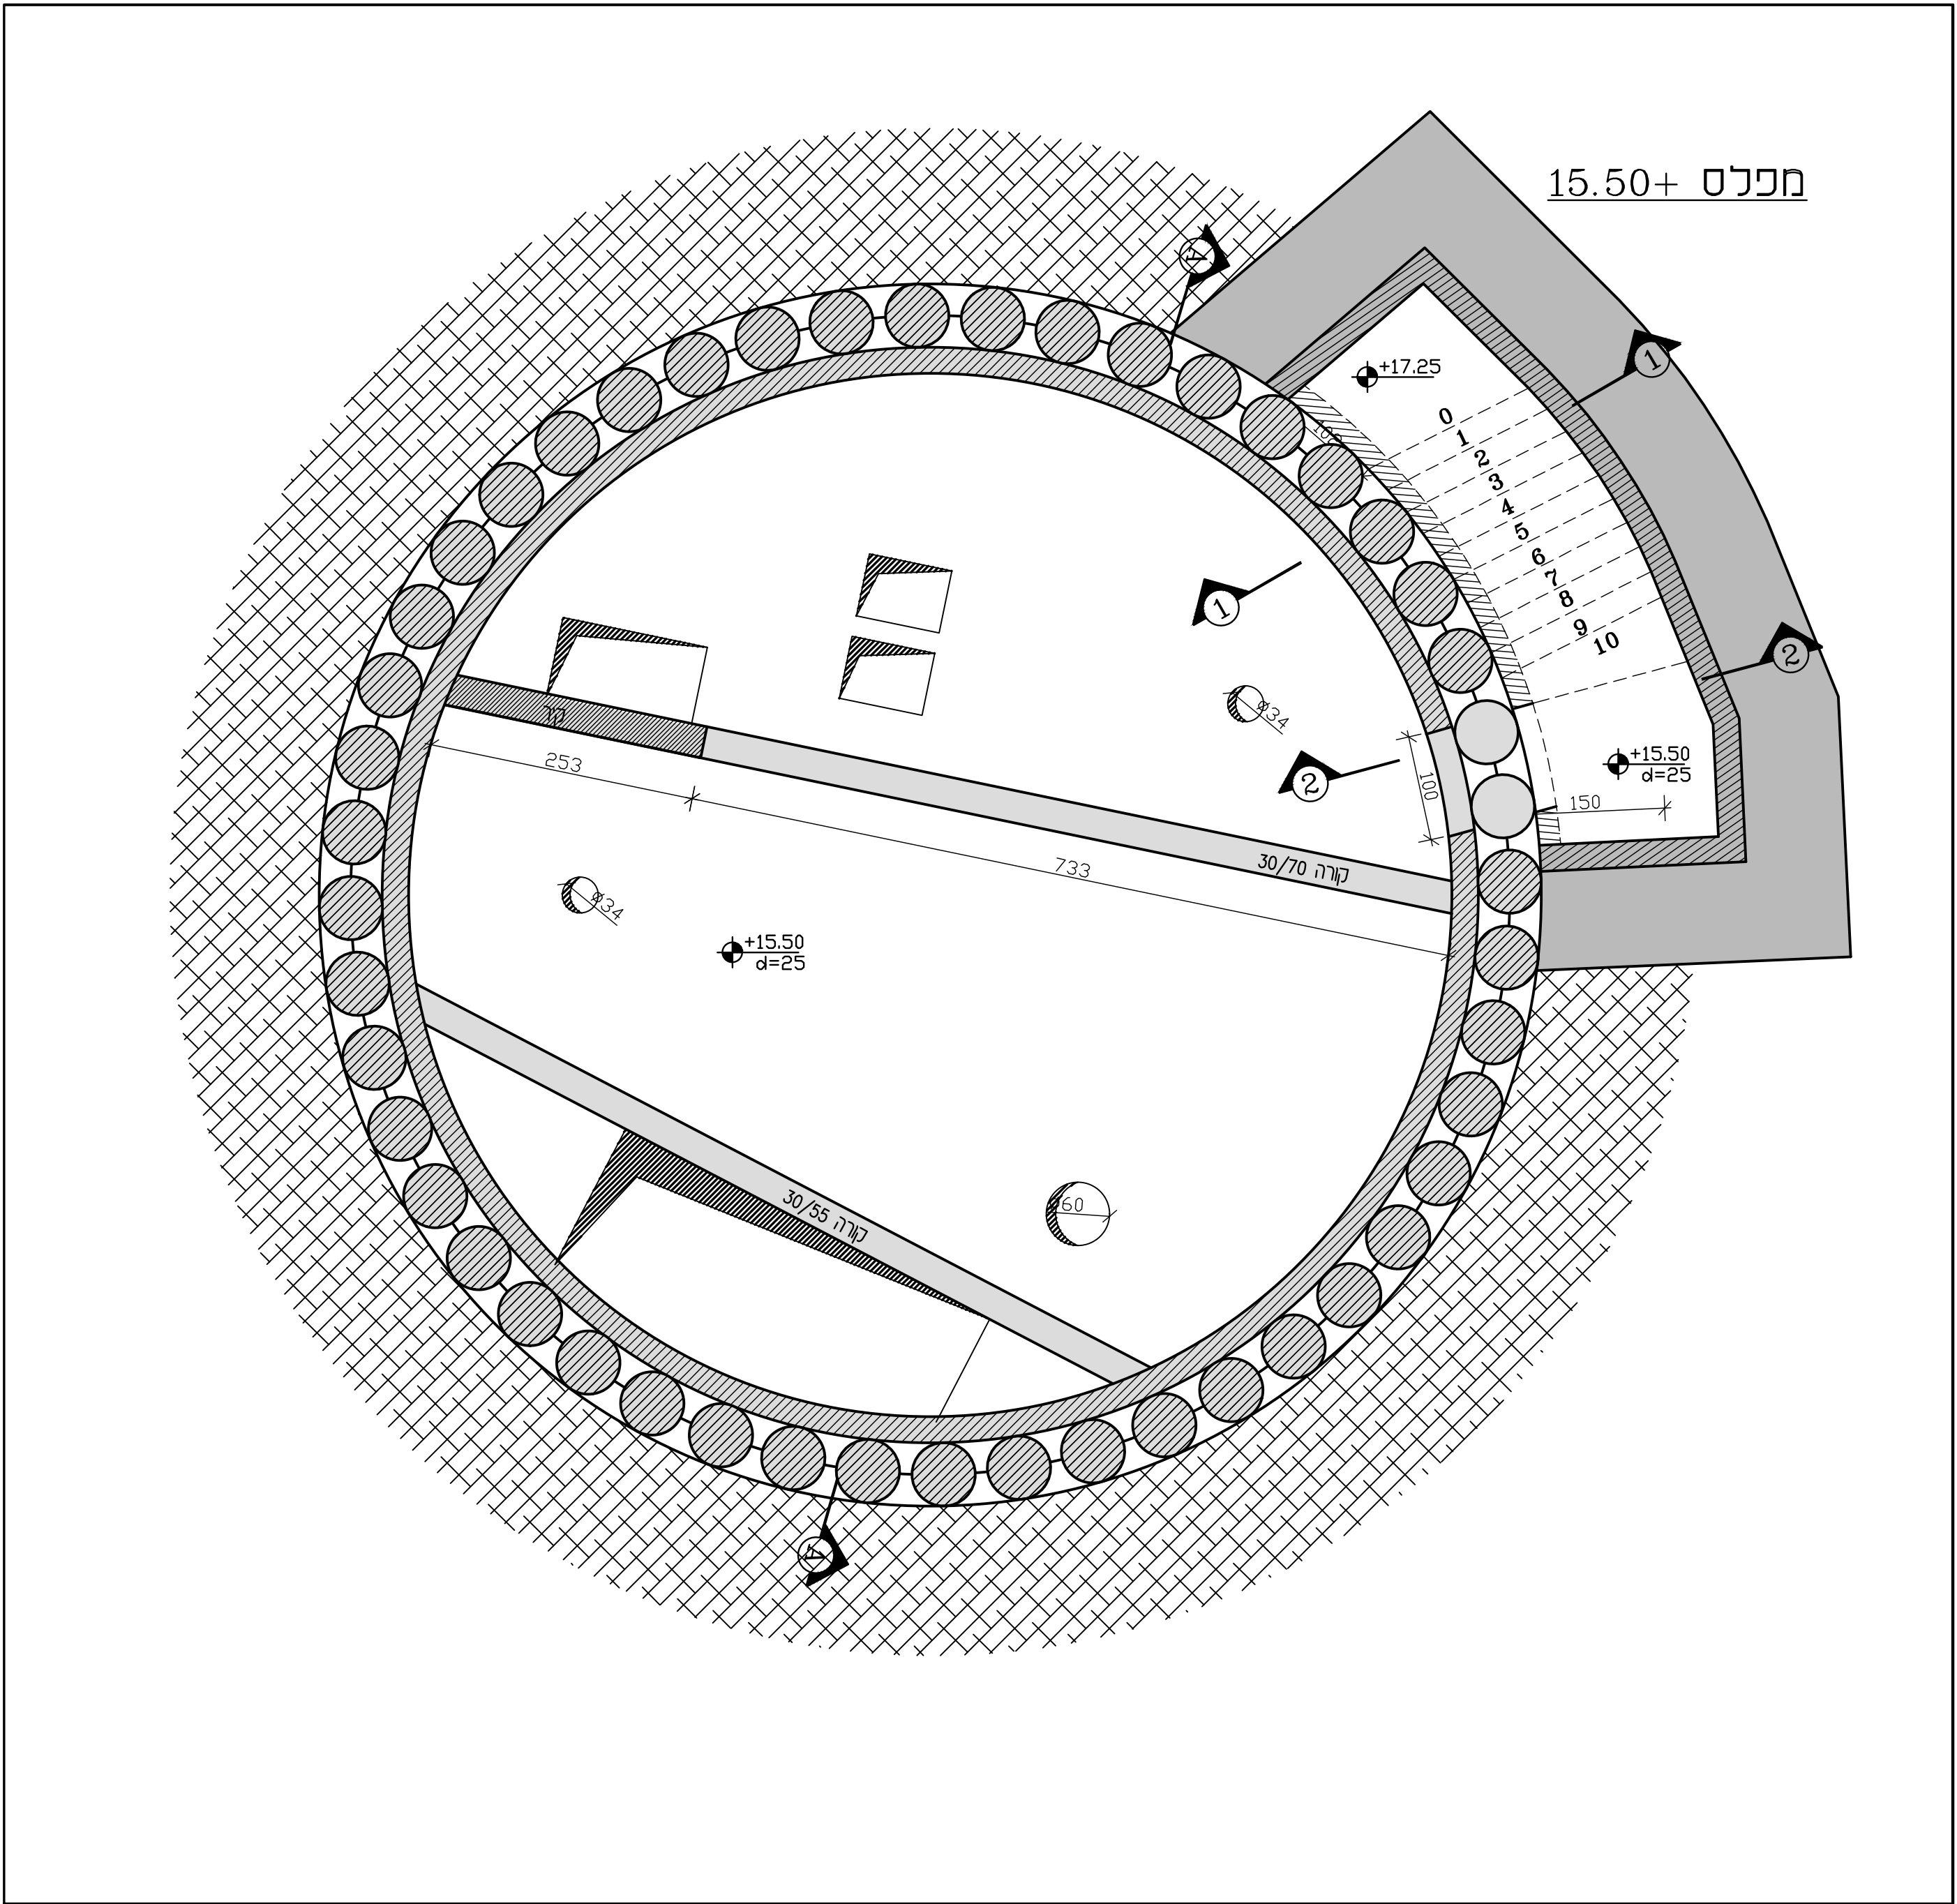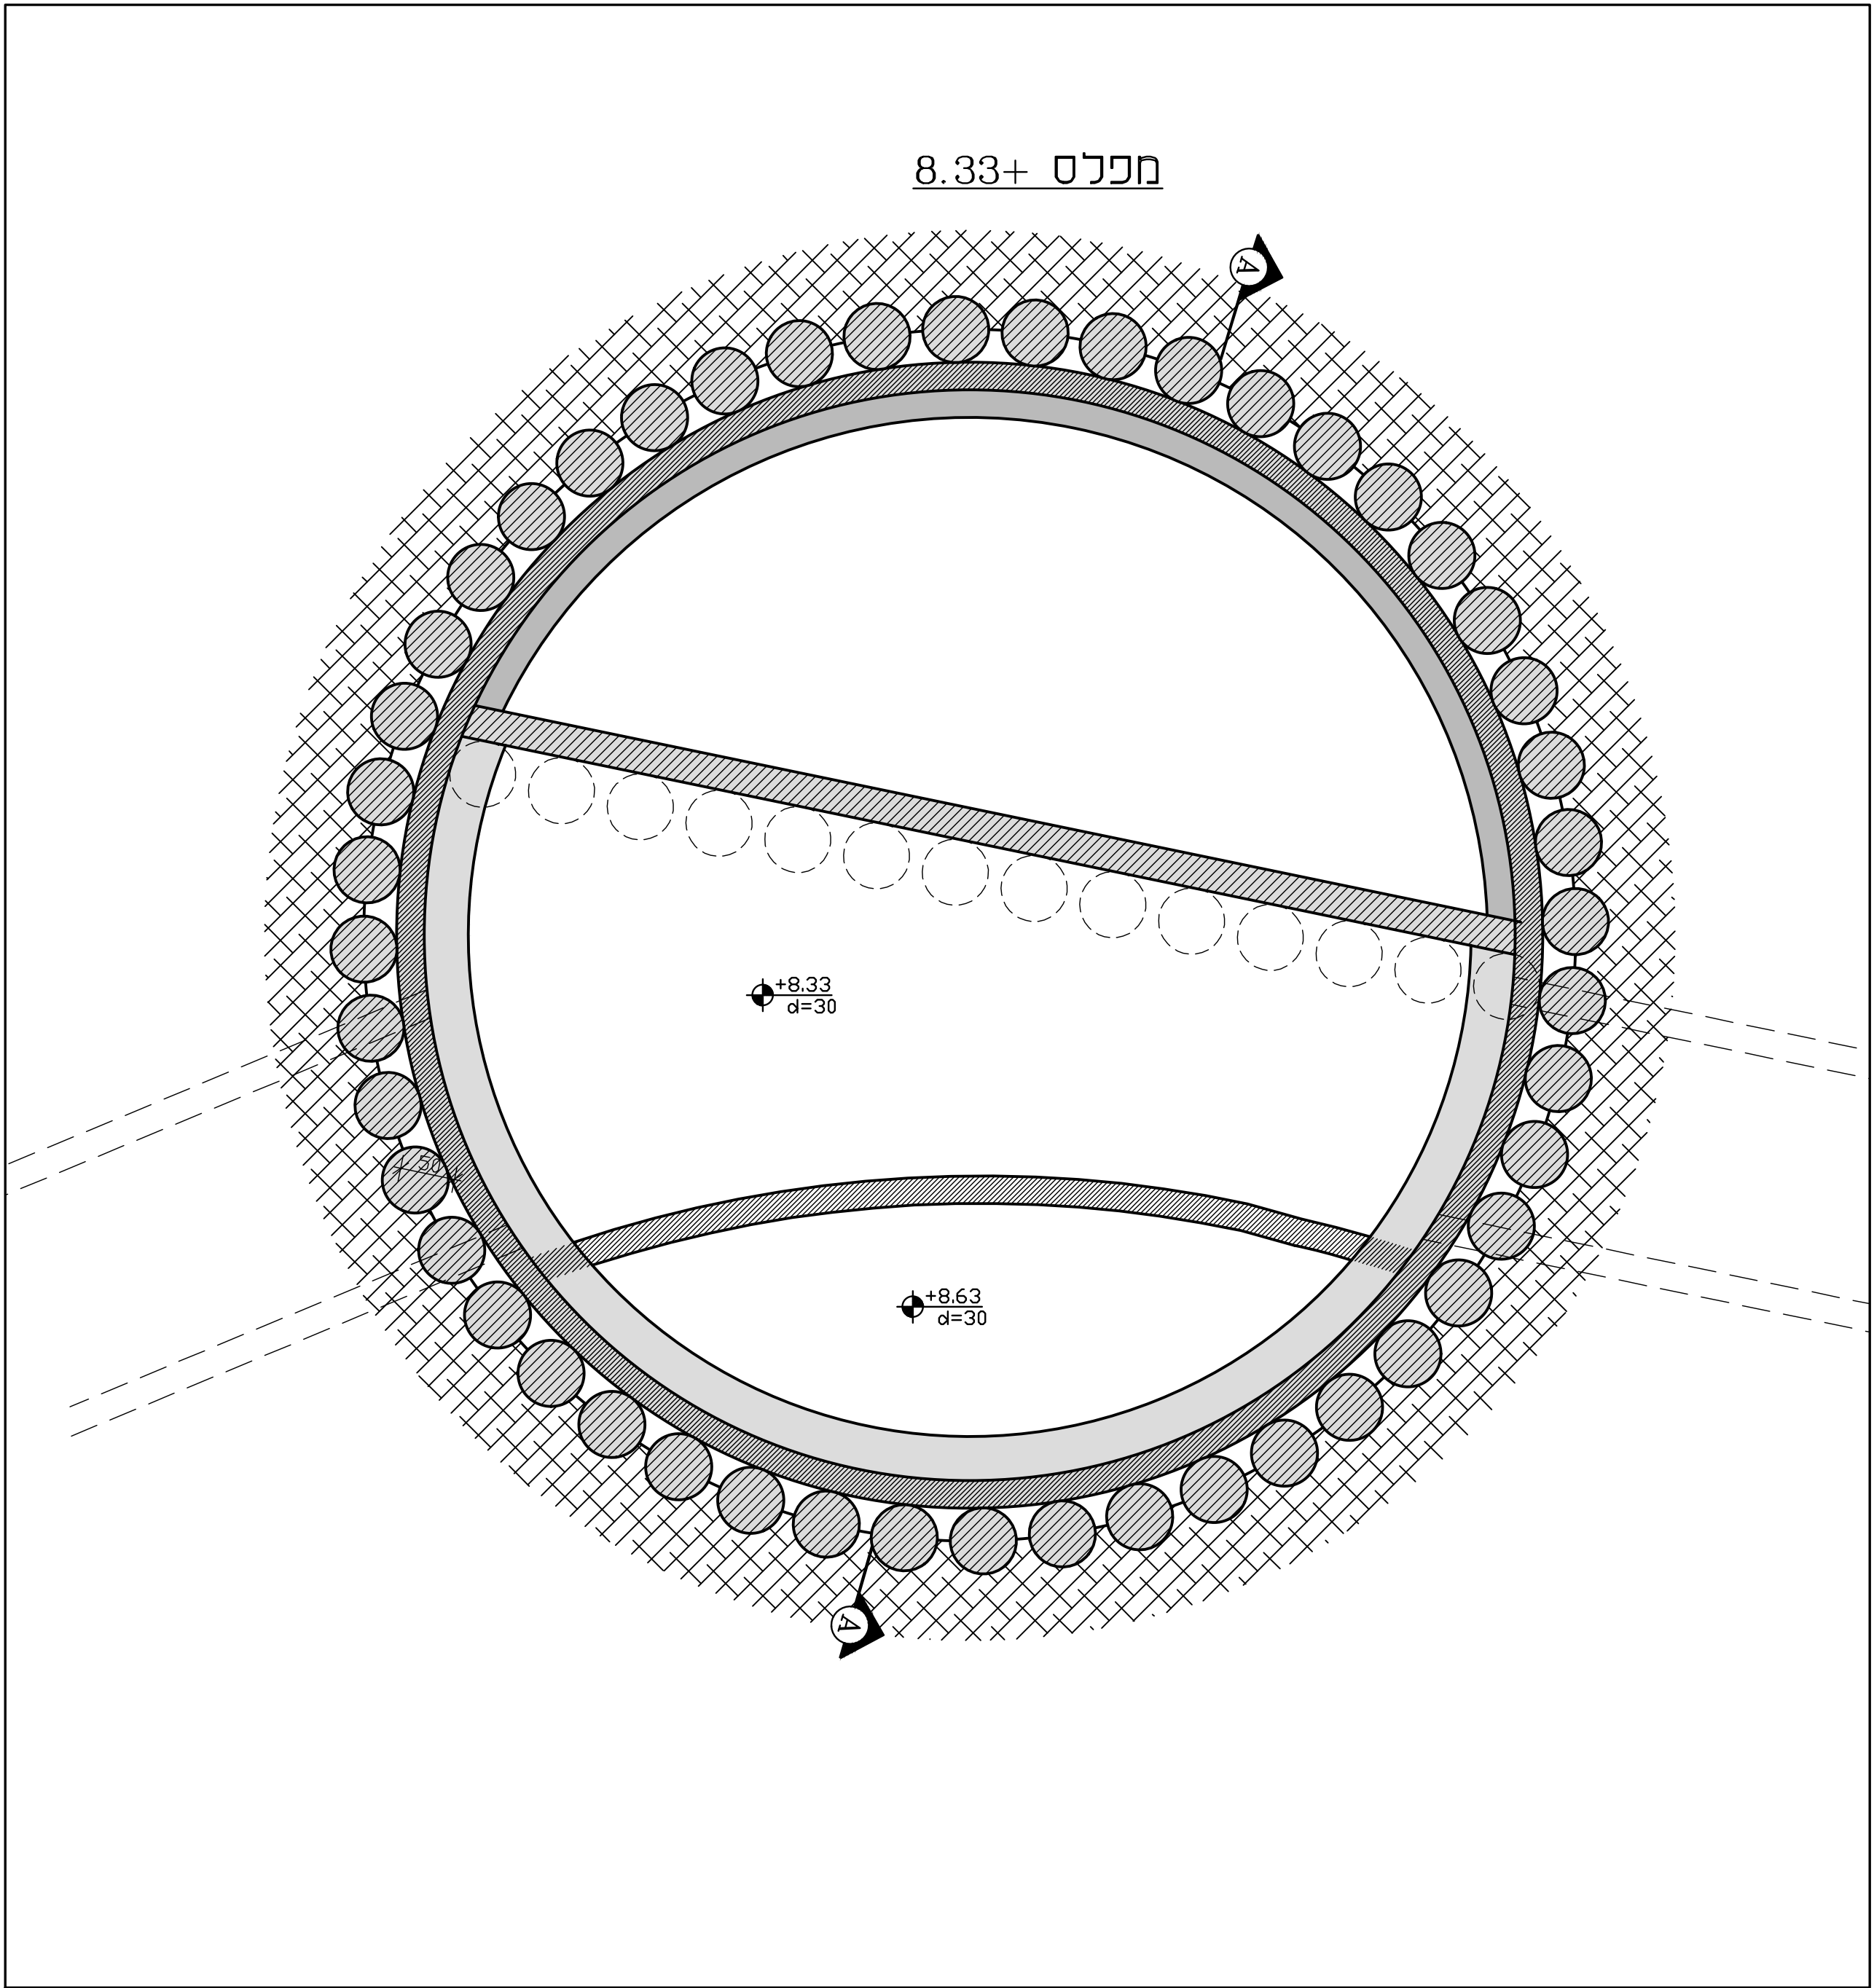


ARE-ST-LECHI-008-01

הערות כלליות:
סוג הבטון ב- 40
דרגת חשיפה - 3
עובי כיסו הבטון מעל הפלדה 3 ס"מ
עובי כיסו הבטון מעל הפלדה במגע עם הקרקע 6 ס"מ.
סוג הפלדה פ-500 רתיכה

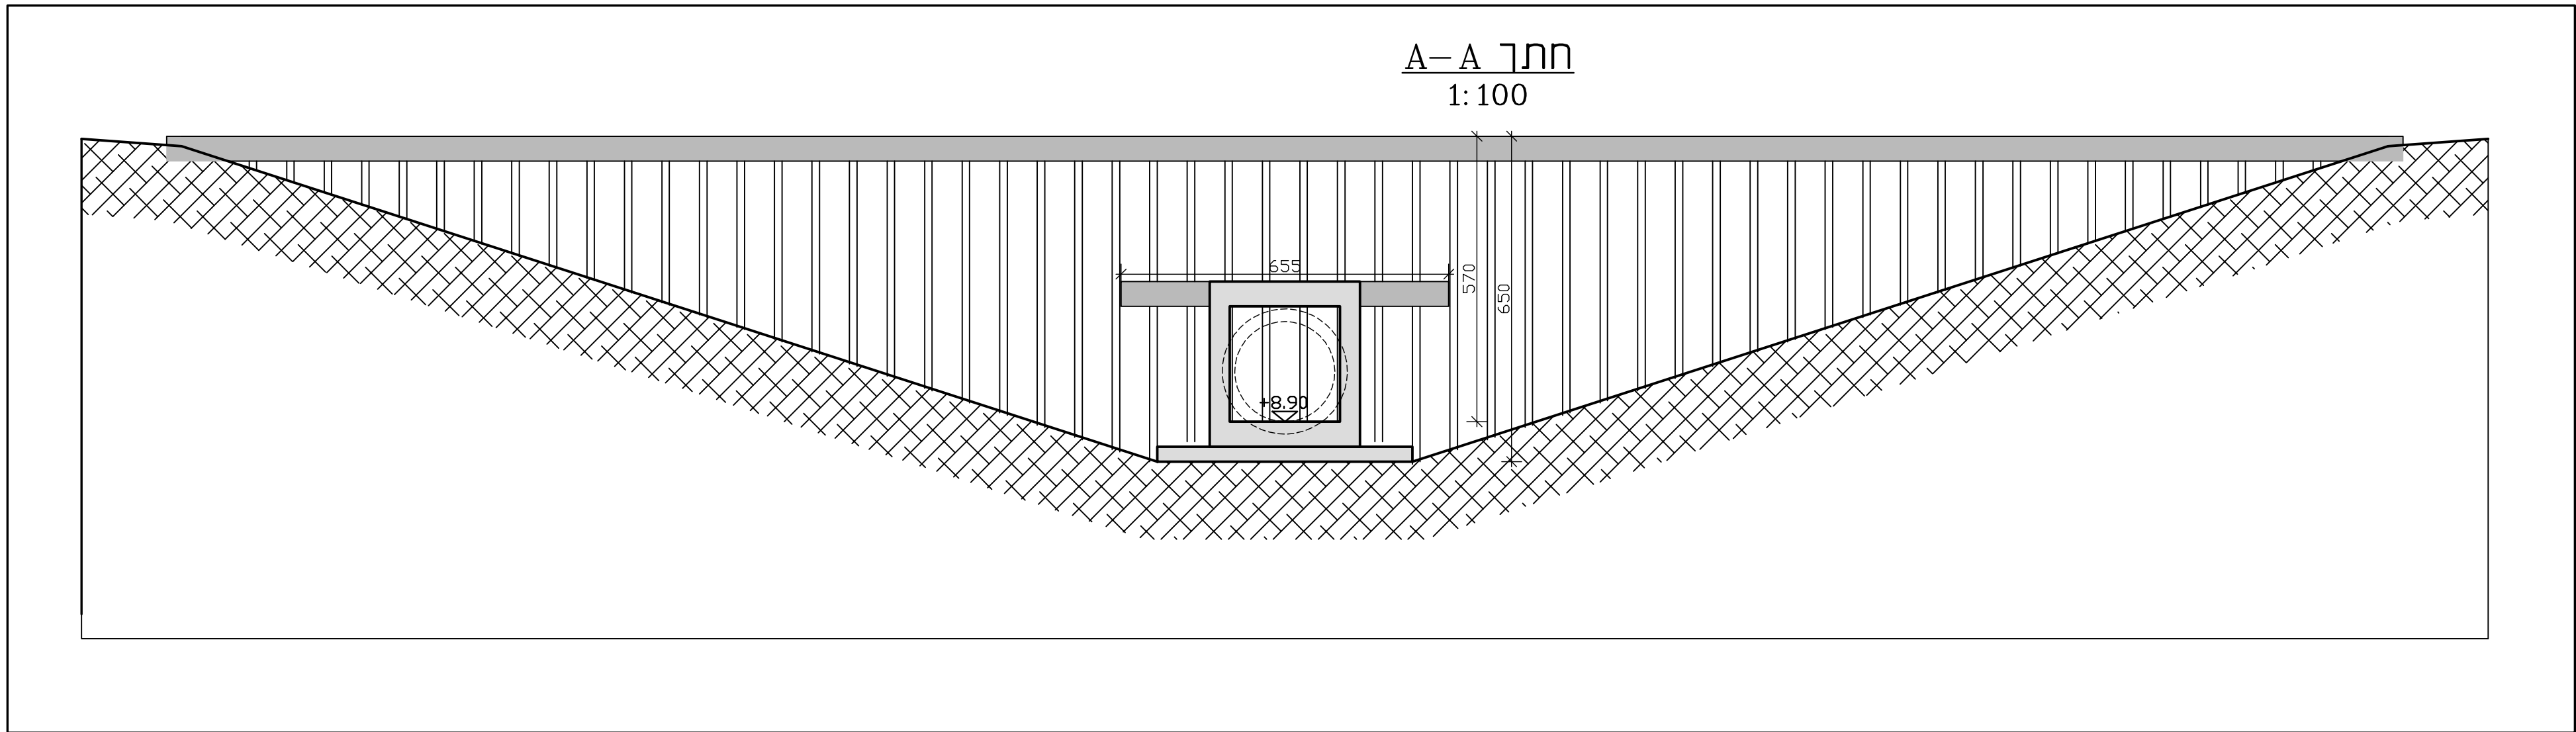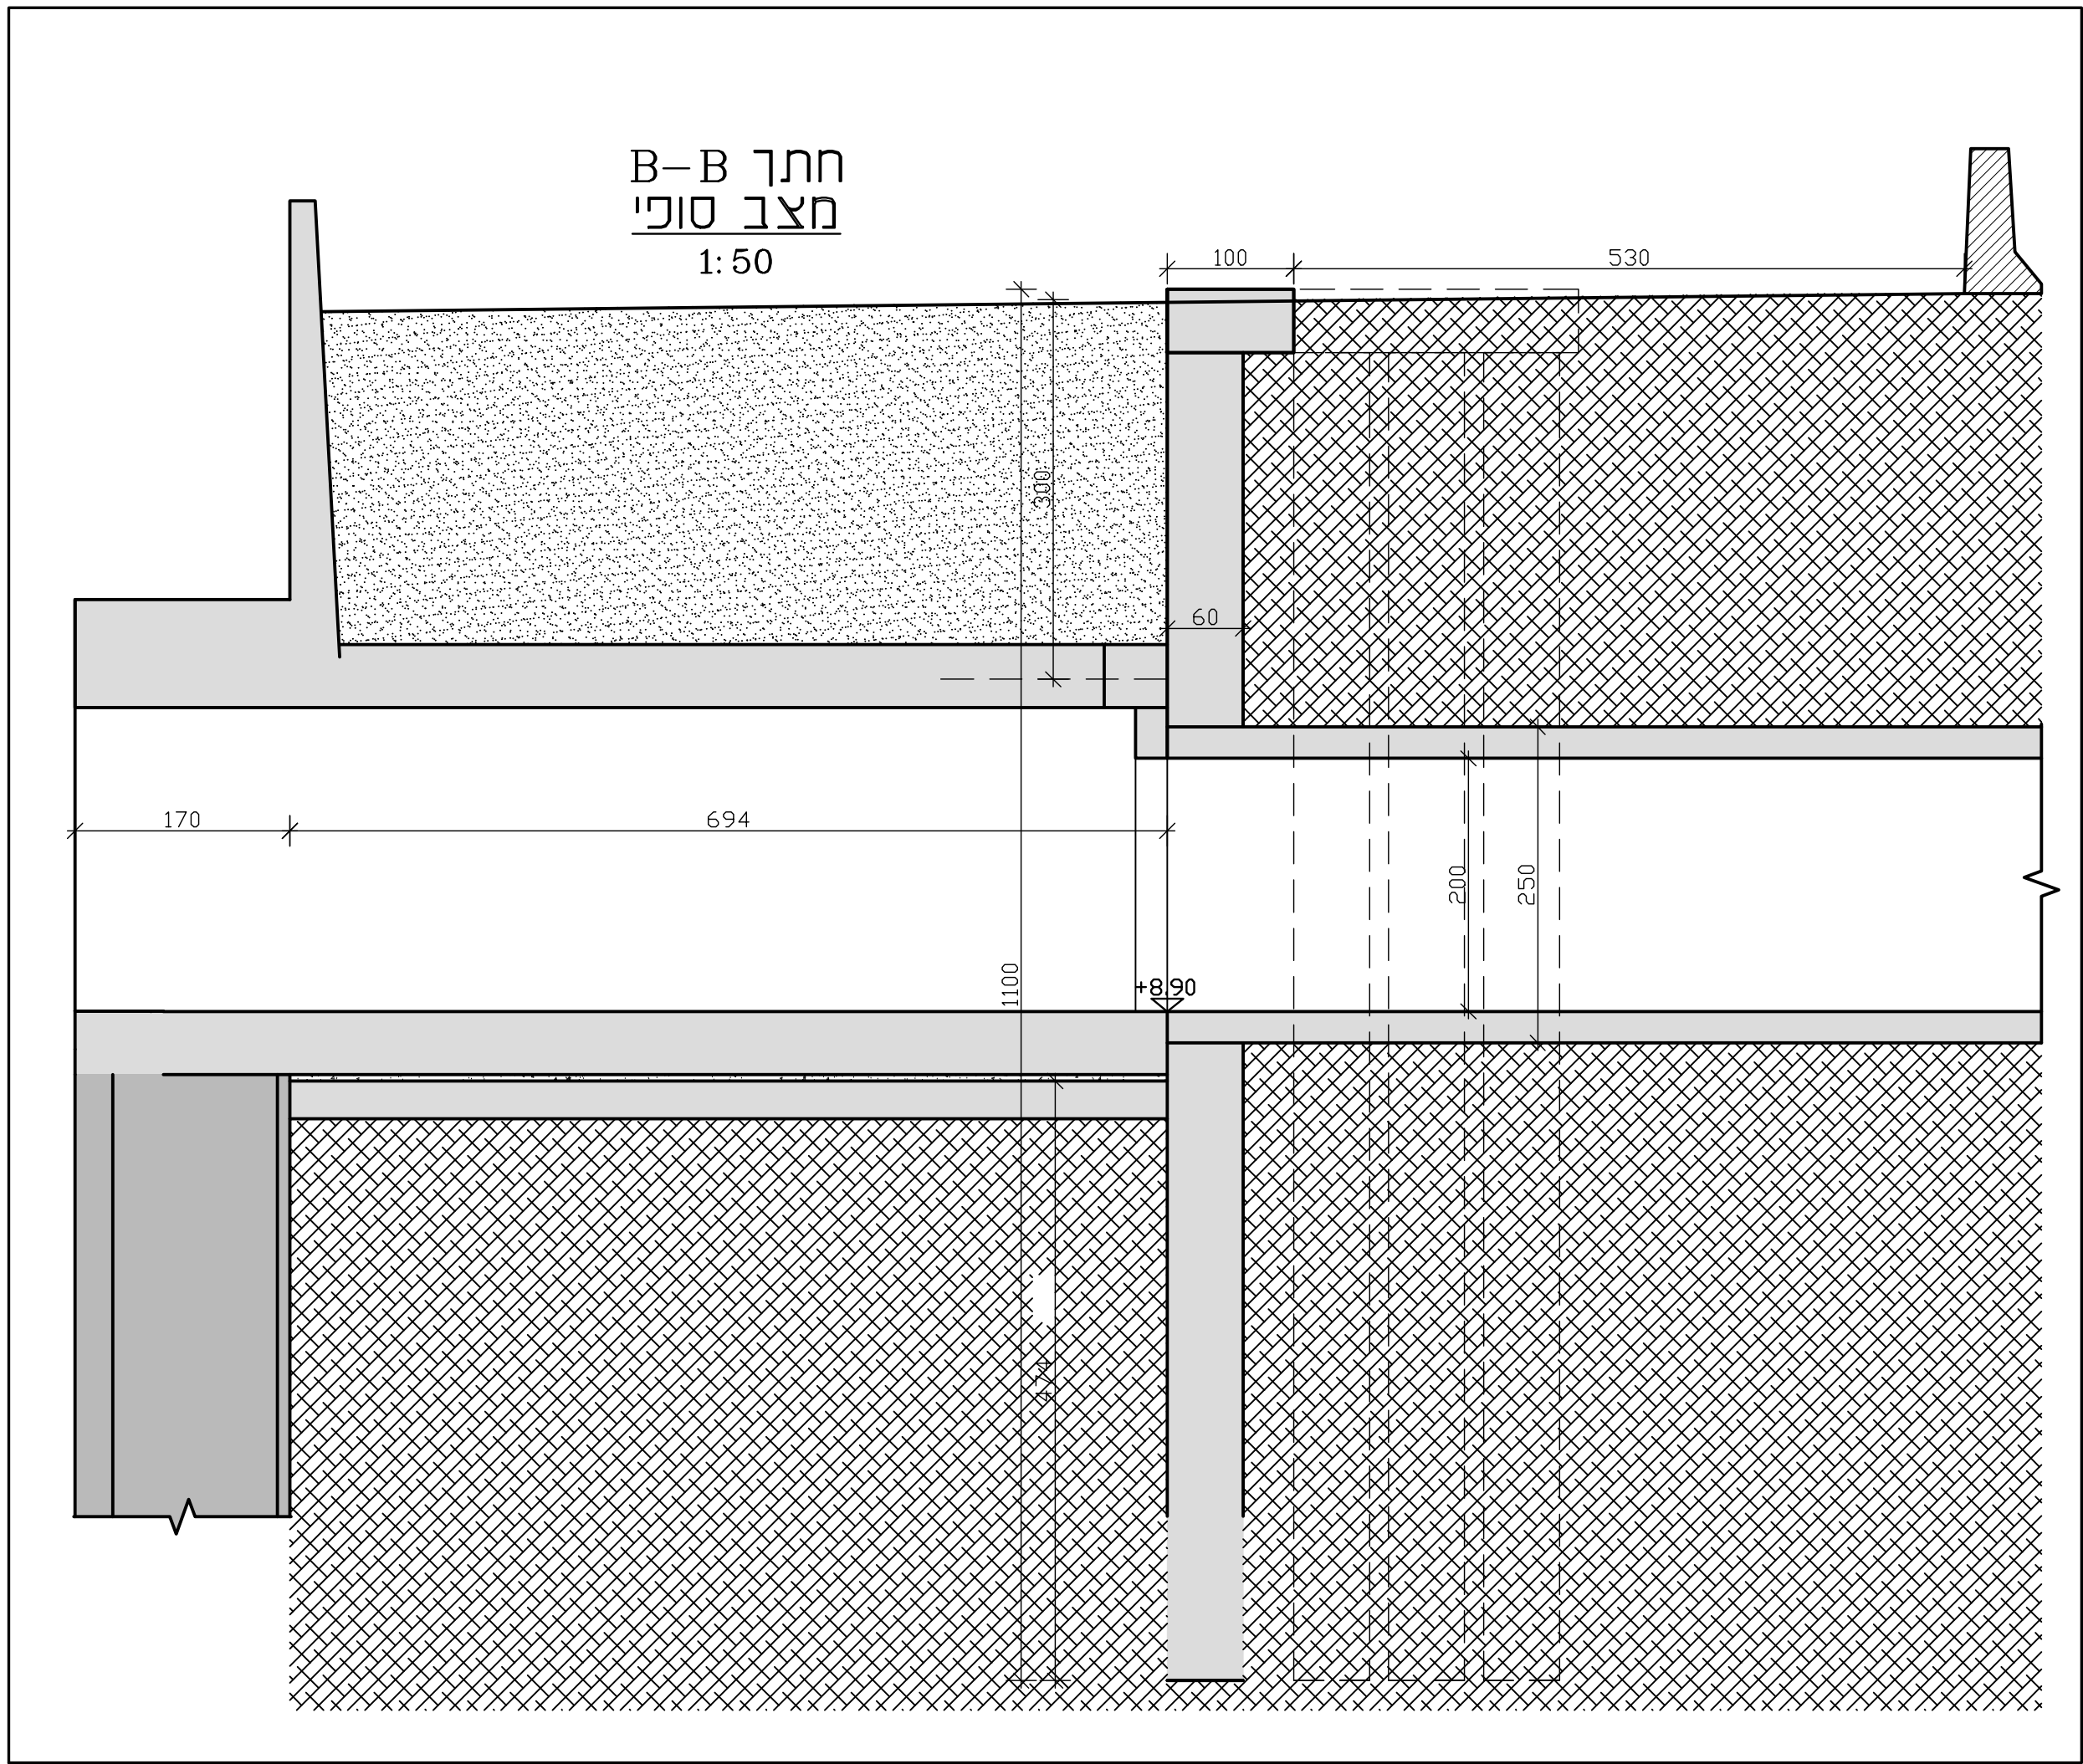





A diagram showing a cylindrical object, possibly a barrel or a large pipe, lying horizontally. Above the cylinder, a rectangular block is suspended by a rope that forms a triangle, with the rope attached to a point above the center of the cylinder and the block positioned directly above it.




2. עובי כיסו הבטון של הקלדה 35 ס"מ.
3. תדירות תחנות – 2 ס"מ.
4. חרסות ושטחי תצורה נבדלים באמצעות קורות בלבד.
5. קלדה חלון חיצון הקלדה תצולת משטח, תריכי (ת") 66
6. חוזק קלדה $500/500$ (מבטת)
7. קלד הקלדה (מבטת) – עובי קלדה מסוג ST 37.2
8. אסם סרסוף חצוצה חלון ברחתם חלון – 681-DE
9. נדיקות חלון הבטון ביצעו: 28.7 – 60 ס"מ
10. באריות הספער להוציא לחלוקת את דוחות בקרה האין
11. באריות באמצעות וו הוציא (DEHA)
12. רק לאתר קרוע – סטף מחנכון בבטון.
13. DEHA – SPHERICAL – HEAD – ANCHOR 6000 – 20.0 – 200

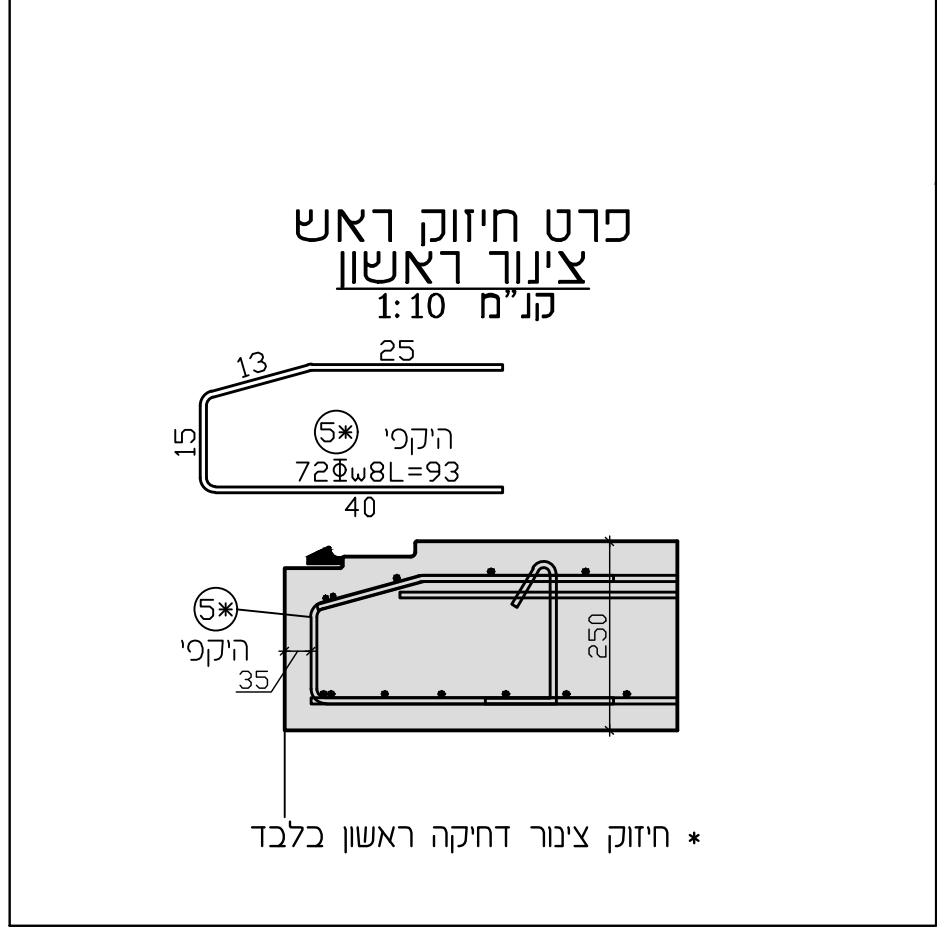

REINFORCEMENT SCHEDULE						
Total Weight	Total Length	Bar Length	Total Bars	no of Bars	no	
	44.9	204.0	L=34	600	50	Bar 8
44.9	38.6 - Total Weight					Bar 8
	56.6	141.5	L=393	36	36	1
	56.6	141.5	L=393	36	36	2
	13.4	32.5	L=93	36	36	5
	13.9	34.6	L=96	36	36	8
140.4	38.6 - Total Weight					Bar 10
	165.8	267.4	L=764	35	35	3
	213.4	344.2	L=662	52	52	4
	5.0	8.0	L=100	8	2x2	7
	9.2	14.0	L=370	4	2x2	9
393.4	38.12 - Total Weight					Bar 12
	7.3	8.2	L=34	24	12	6
7.3	38.12 - Total Weight					Bar 12
586	Total Weight					





סה"כ משקל ברז 6.95 טון
 * סה"כ משקל כבלה כ-1 מ' ס"מ 84.1 ק"ג

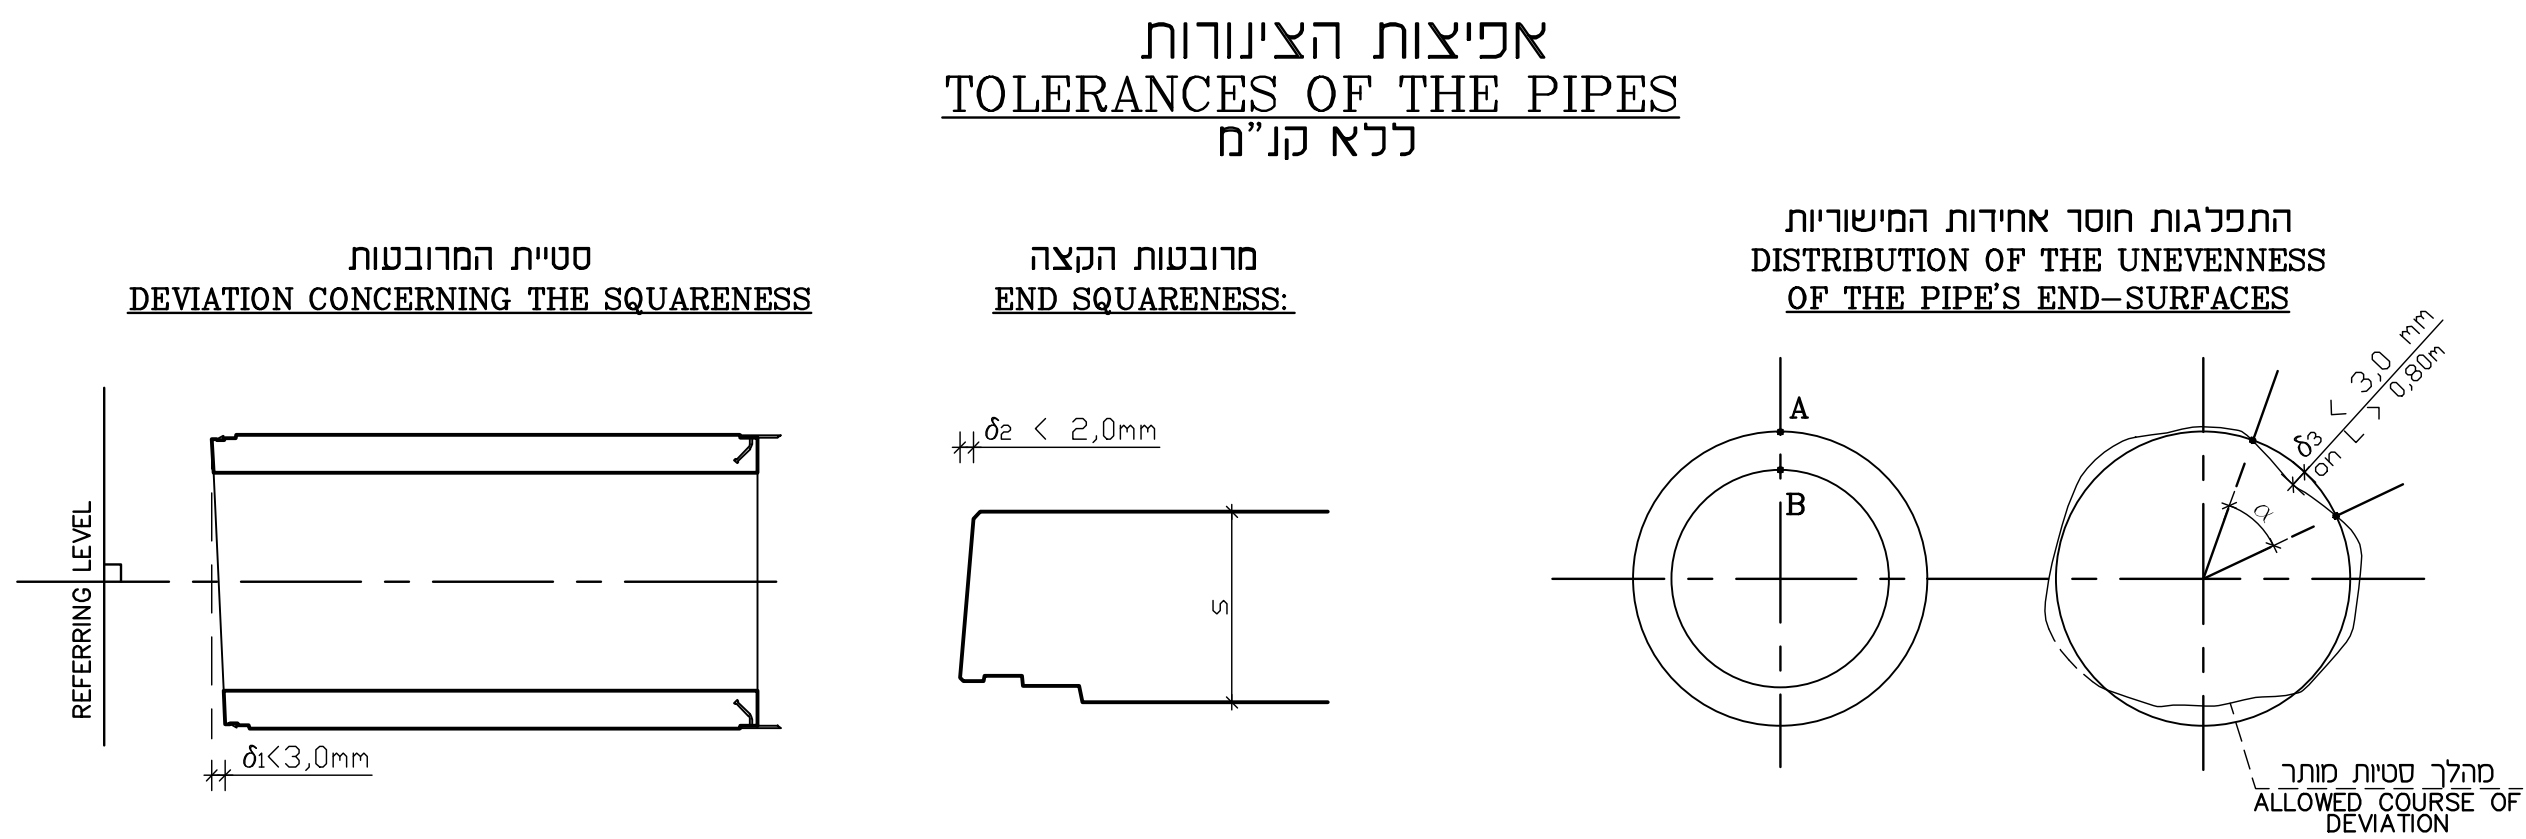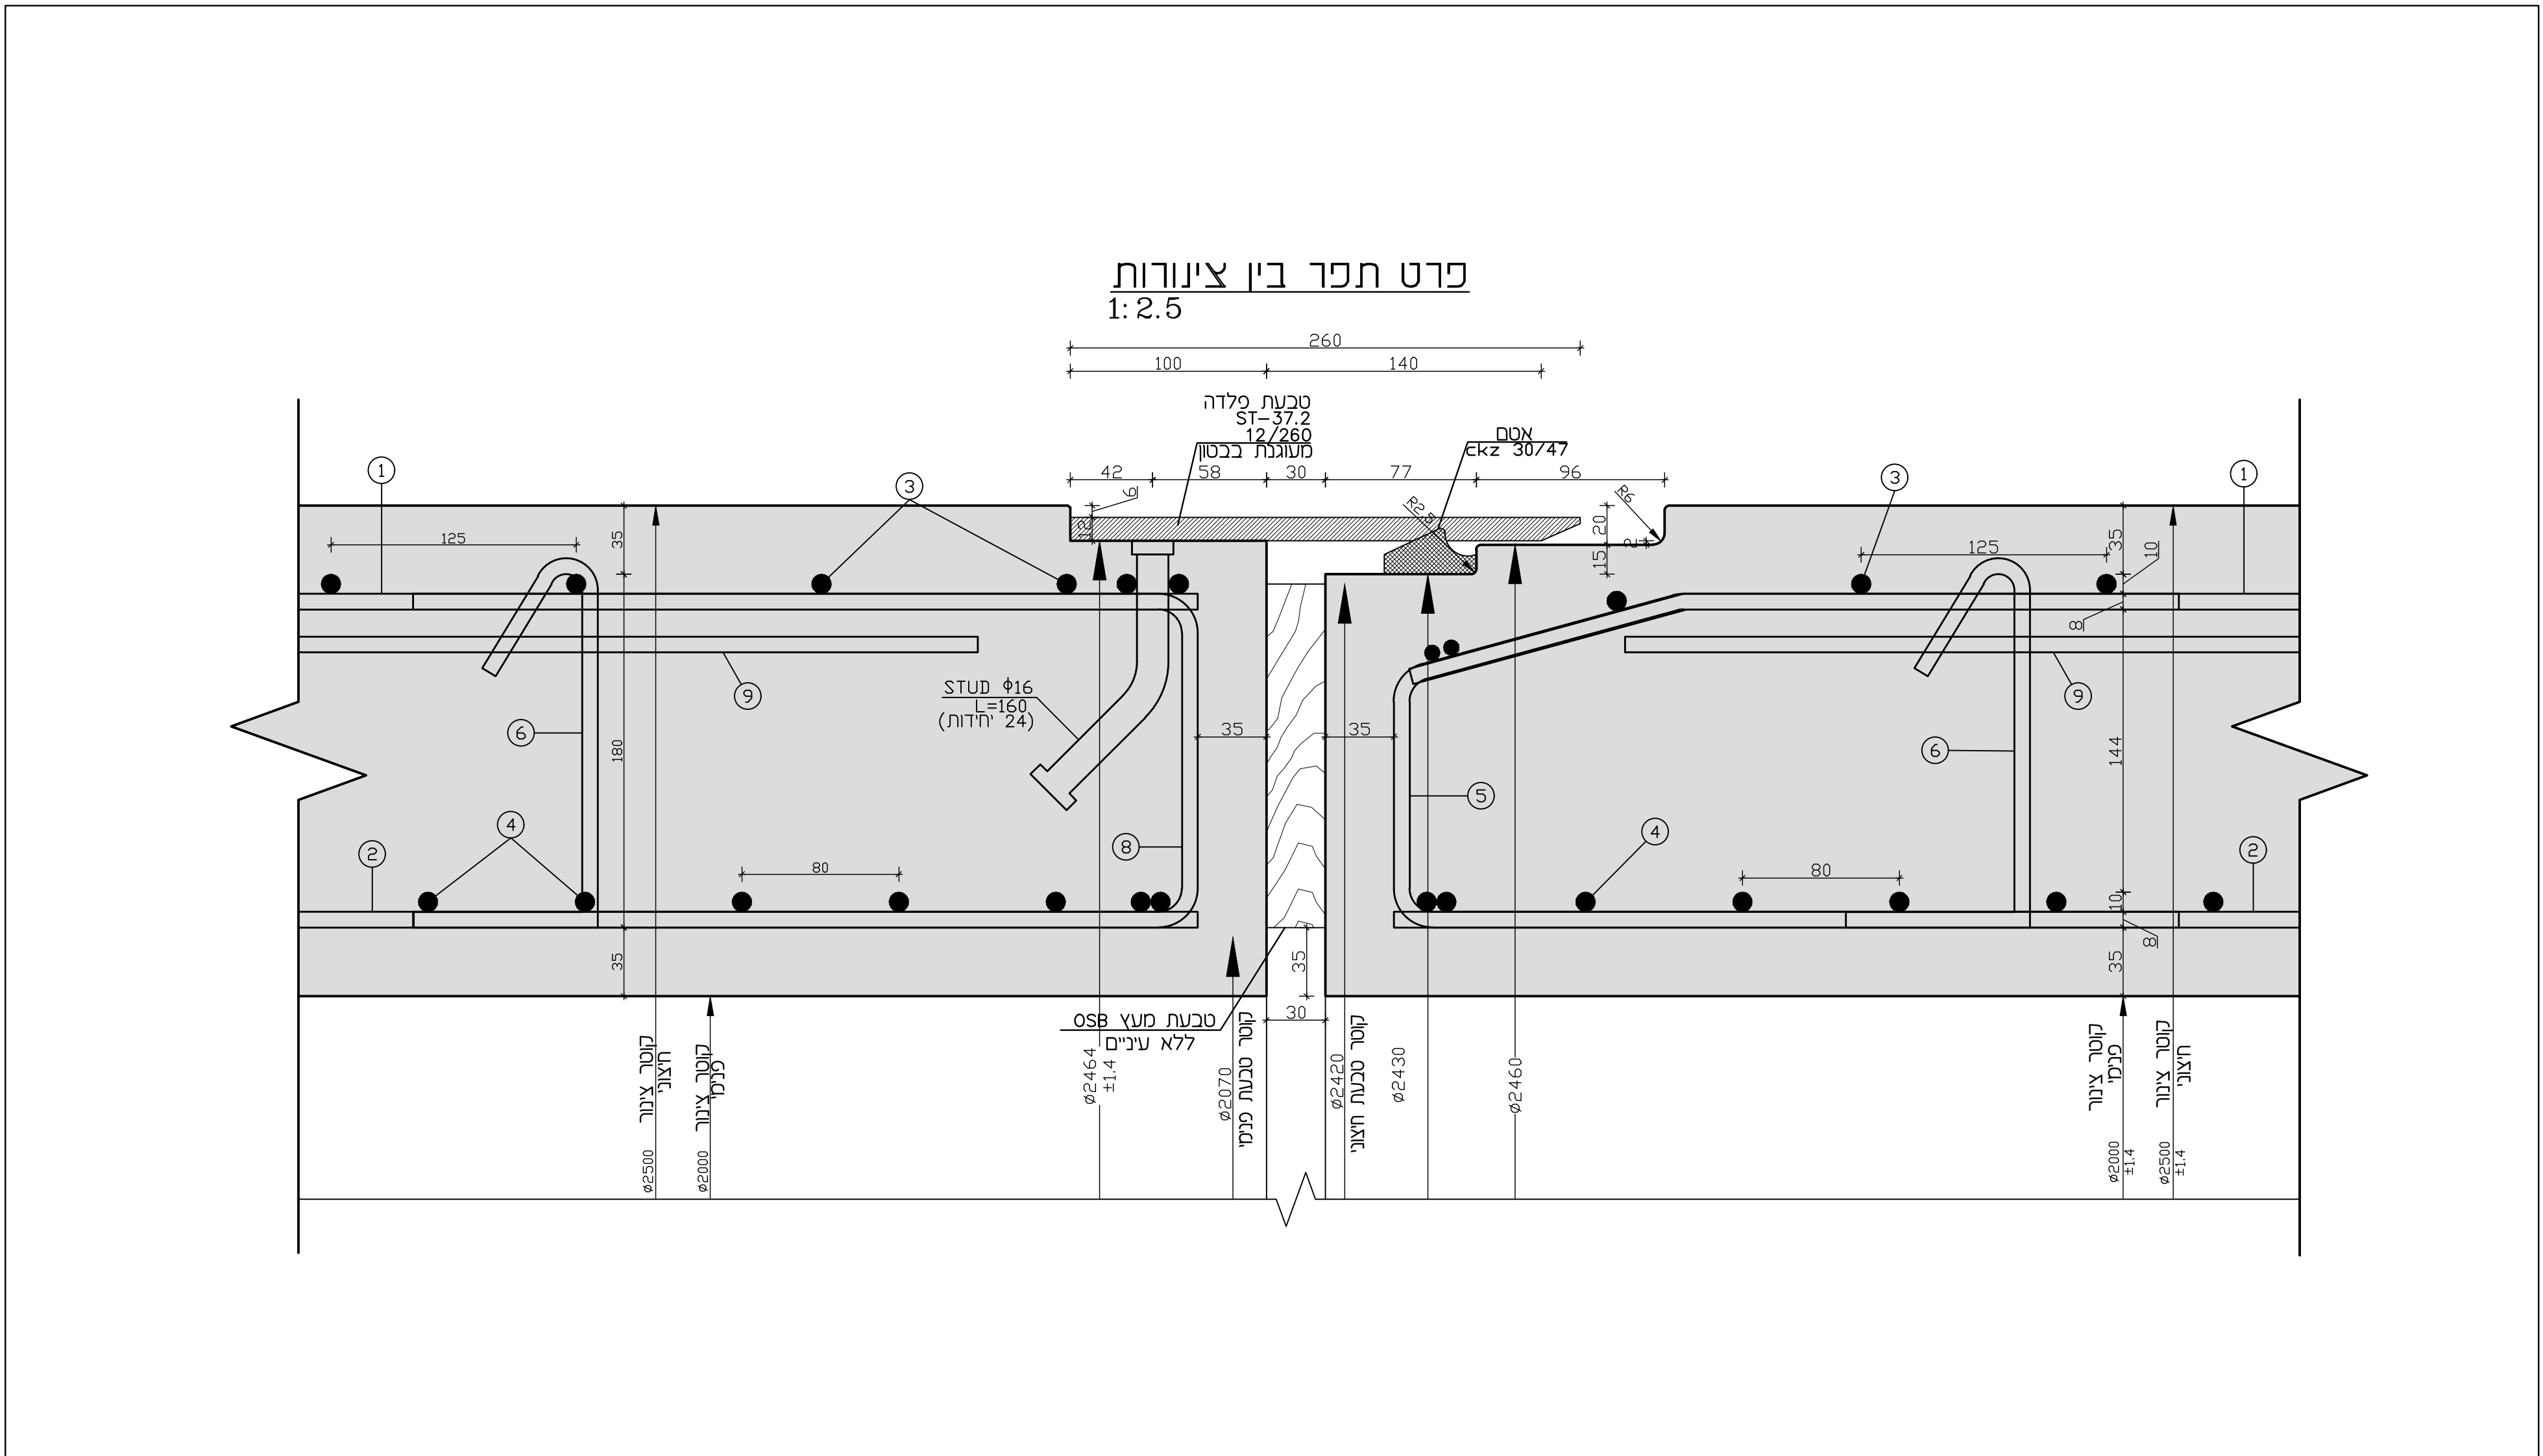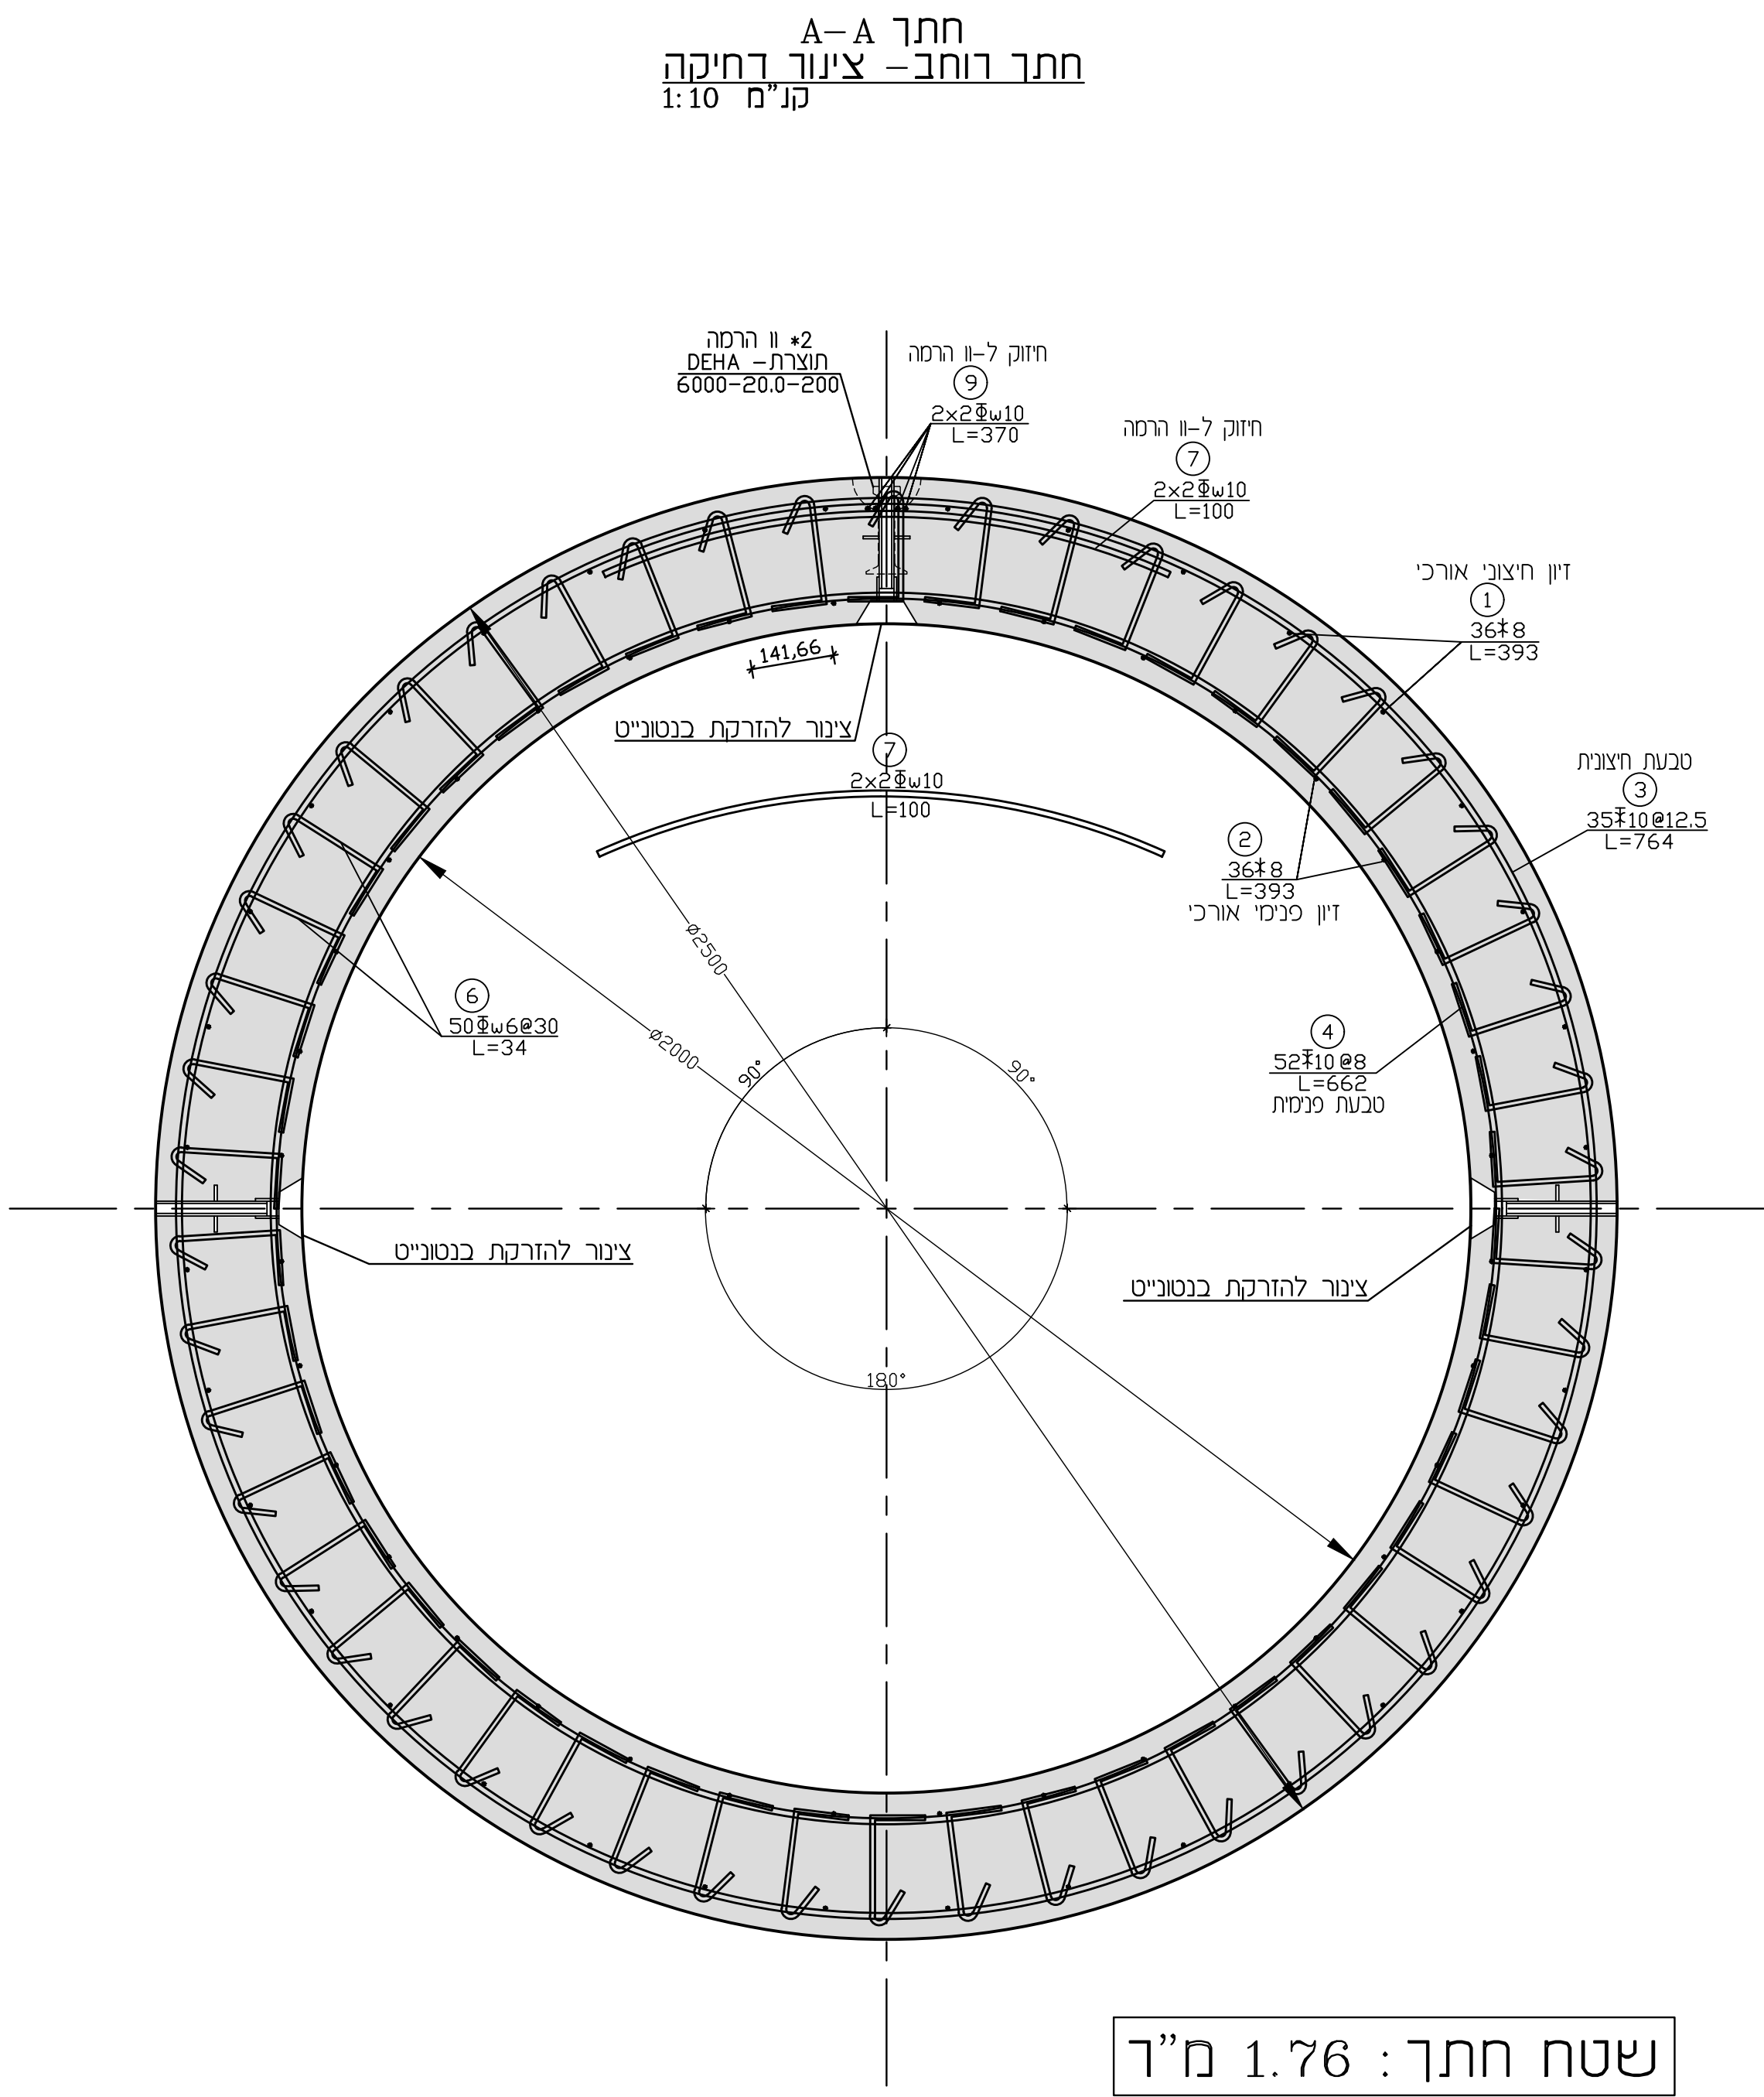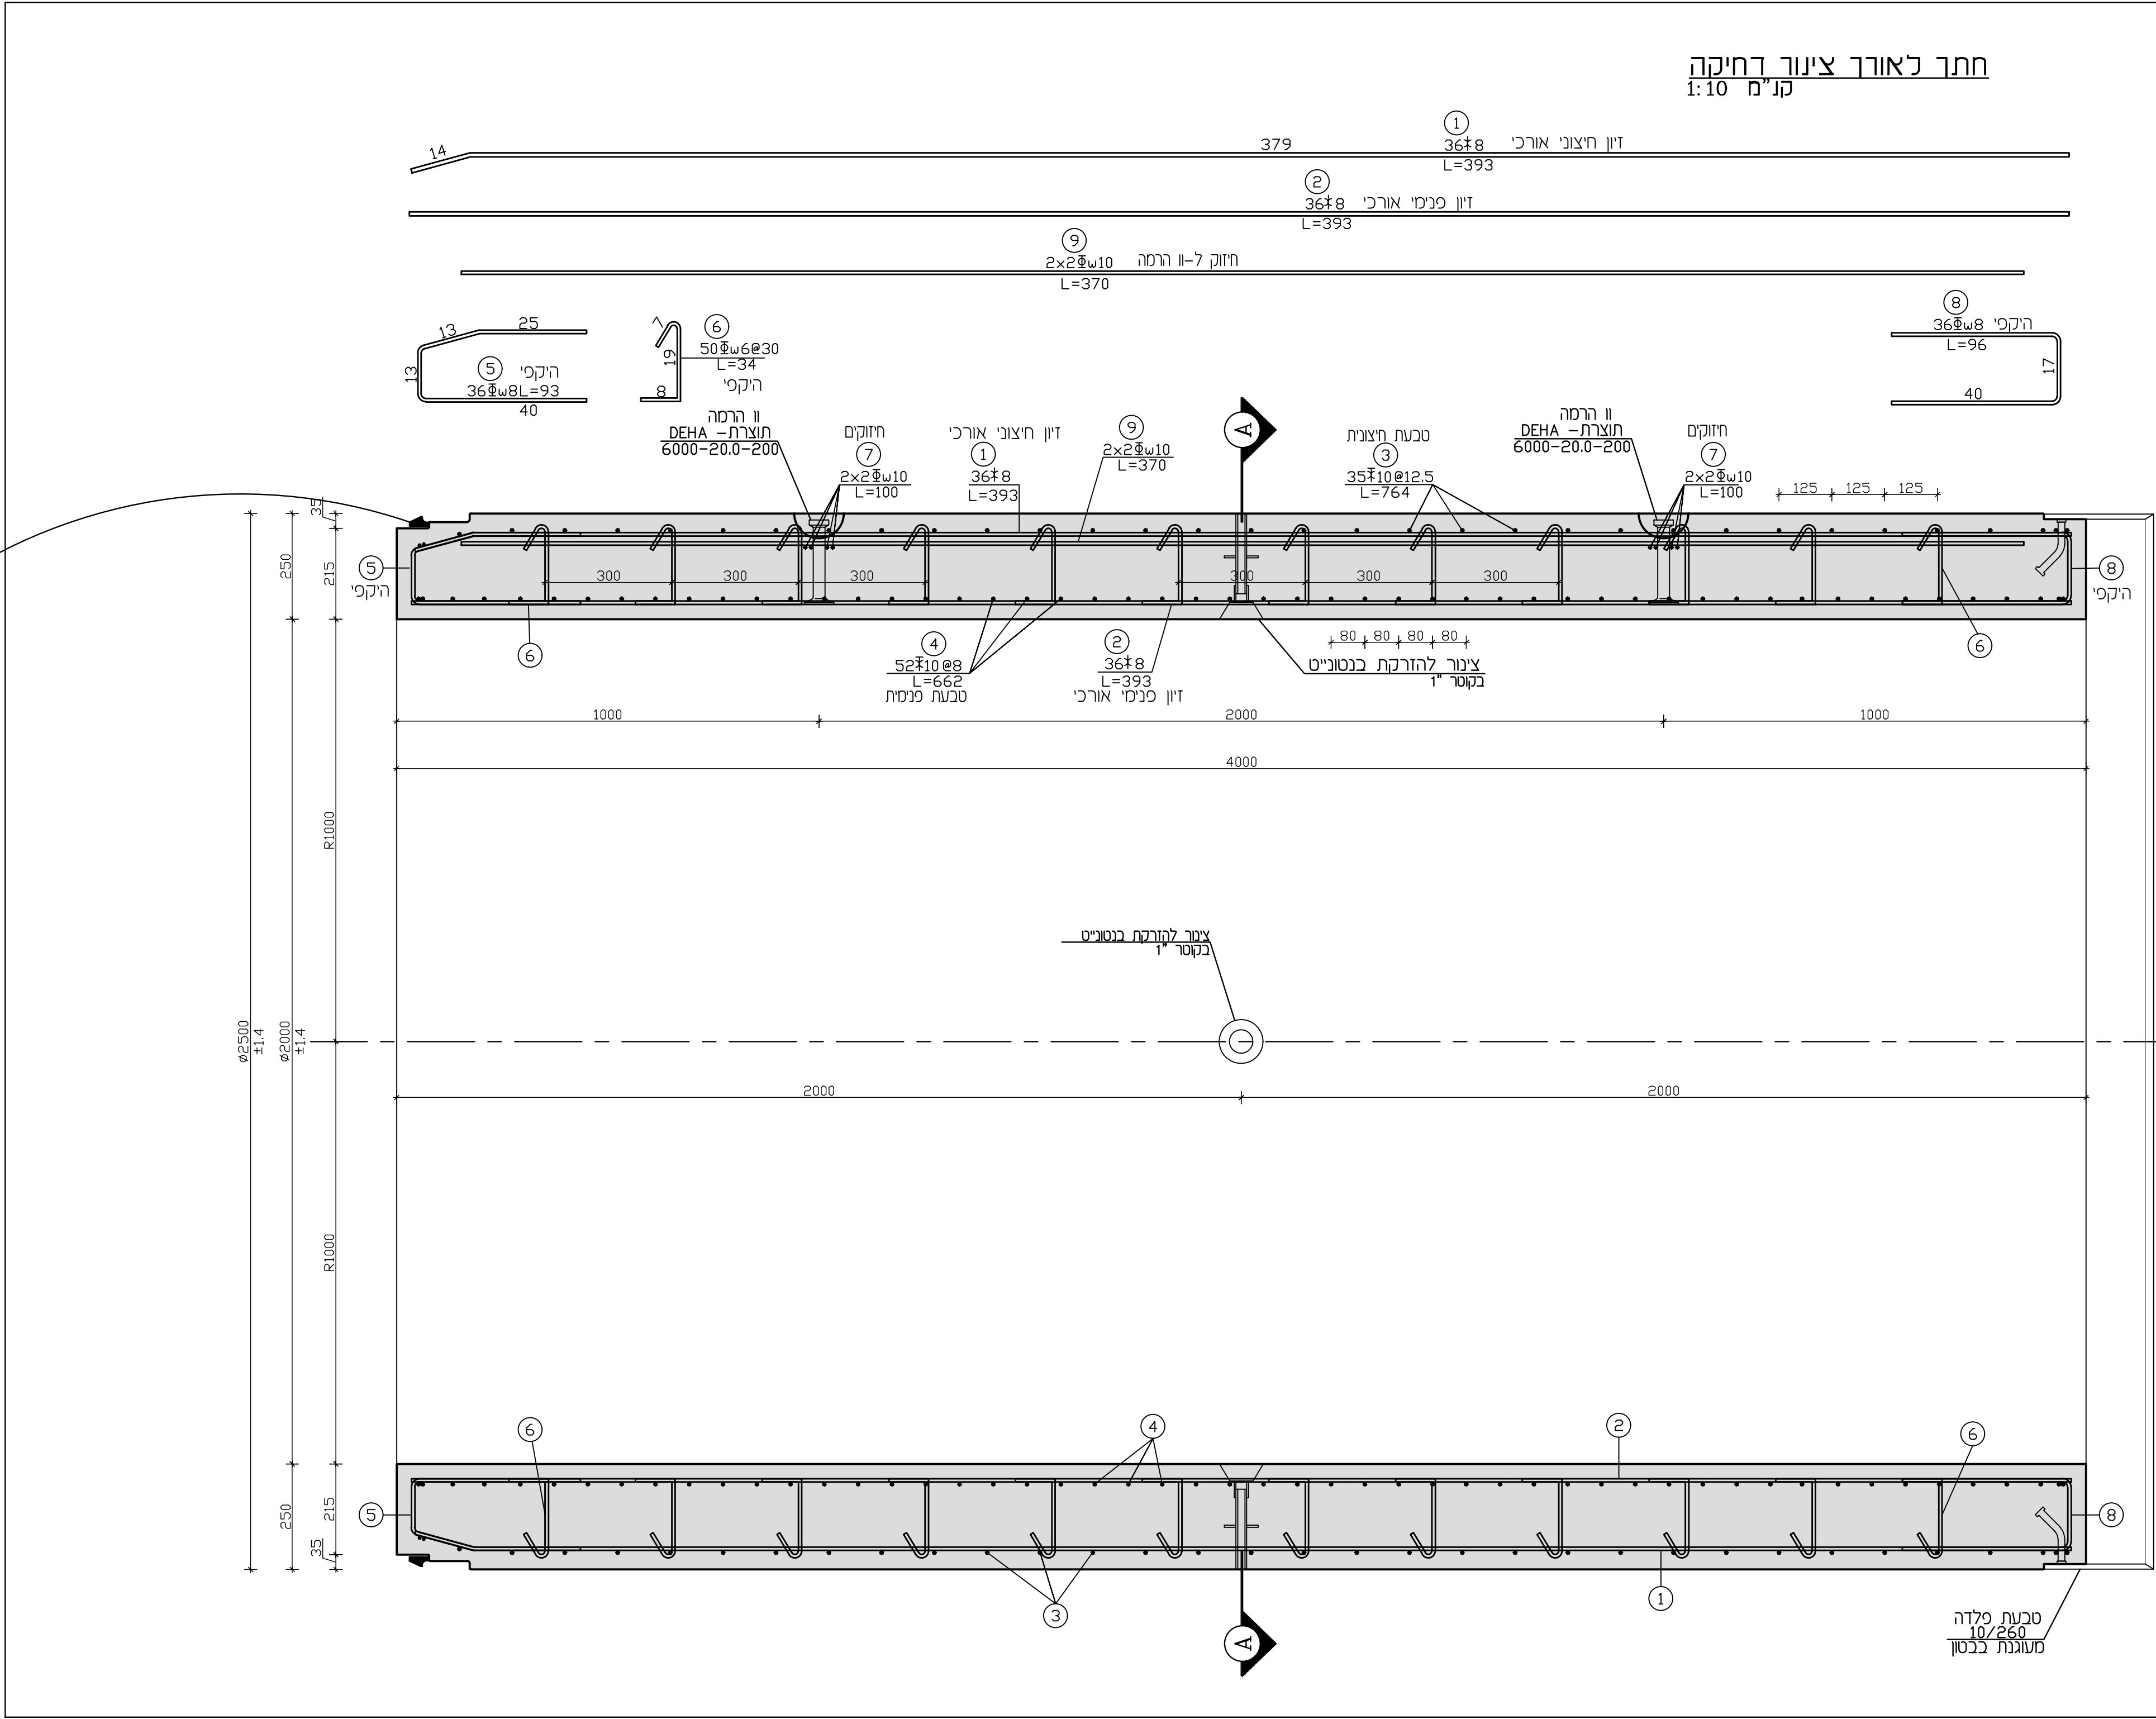[illegible]

   [illegible]

1. רוב הכנסה 60-35
2. עובי ריכוז המולד על הפלדה 35 מ"מ.
3. ירידת תנחום 35 מ"מ
4. ירידת שטח המצויץ ומצבם באמצעות קורות כלבד.
5. מדידת הדין מזה המנהיג ממשלת משובח, רחיה (ח"י) (4466).
6. חומר מילוי 550/550
7. ריכוז הפלדה (טכסטית) בצע מפרדה ממוק ST. 37
8. אמצע המנהי המצוץ על ריכוזת המולד EX-681
9. בדקת קו הכנסה ביוצג כליד 681 -10 מ"מ
10. באריות המפעל (מחלקת למחנה) את דוחות בקרת האכות.
11. מרחב באמצעות יריות (DEHA)
12. ריכוז כליד קו הכנסה -מחלקת בכנסן.
13. DEHA-SPHERICAL HEAD-ANCHOR 6000-200-200

REINFORCEMENT SCHEDULE						
	Total Weight	Total Length	Bar Length	Total Bars	no of Bars	no
	19.8	90.0	L=36	250	50	6
19.8	Ø 8 - Total Weight					
	226.1	56.5	L=157	36	36	1
	22.8	56.9	L=158	36	36	2
	13.2	33.1	L=92	36	36	5
	13.4	33.5	L=93	36	36	8
275.5	Ø 8 - Total Weight					
	71.0	114.5	L=763	15	15	3
	90.2	145.4	L=661	22	22	4
	2.5	4.0	L=100	4	2x2	7
	3.3	5.4	L=135	4	2x2	9
166.9	Ø 10 - Total Weight					
462	Total Weight					

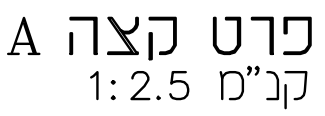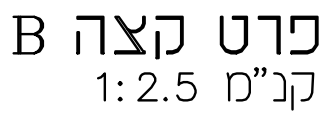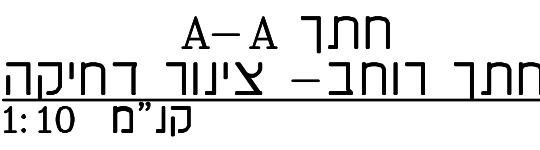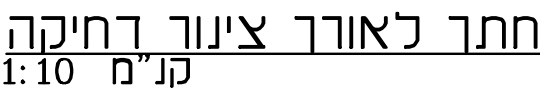

A. ROZEN ENGINEERING LTD
 17 RAMBAM st. Kfar Yona, 40300 מ"ת כפר יונה
 Tel: +972-9-8986152 Fax: +972-9-8986747
 E-mail: mail@a-rozen.co.il

ש' לקים את המסרת החדוה, המסרת הכלל לעובדות בנן (המסרת הבן-שטורי) והדרושת של המגדס הראש.

המבצע אחראי לבדיקת המידת המסוימות בתוכנית ולתאמתן למצב במשח. על המבצע לבקר את כל המידת ולדווע על כל טעוה ואאו המאסה, למסרת, בסרט התחלת הביצוע.

אן לקבוע מדות על ידי מידה במרטוס.

אז לבצע תכנית זו ללא התר בדן.

גליון:	תכנון:	שרטוט:	בחן:
A0	מנחם לפיד	אורן אלזון	נועם רפאל
חתימה:	תאריך:		
	28/12/2021		
קנה מידה:	מחזור:		
1: 10, 1: 5, 1: 2.5			
מס תכנית:			

ARE-ST-LECHI-022-01