


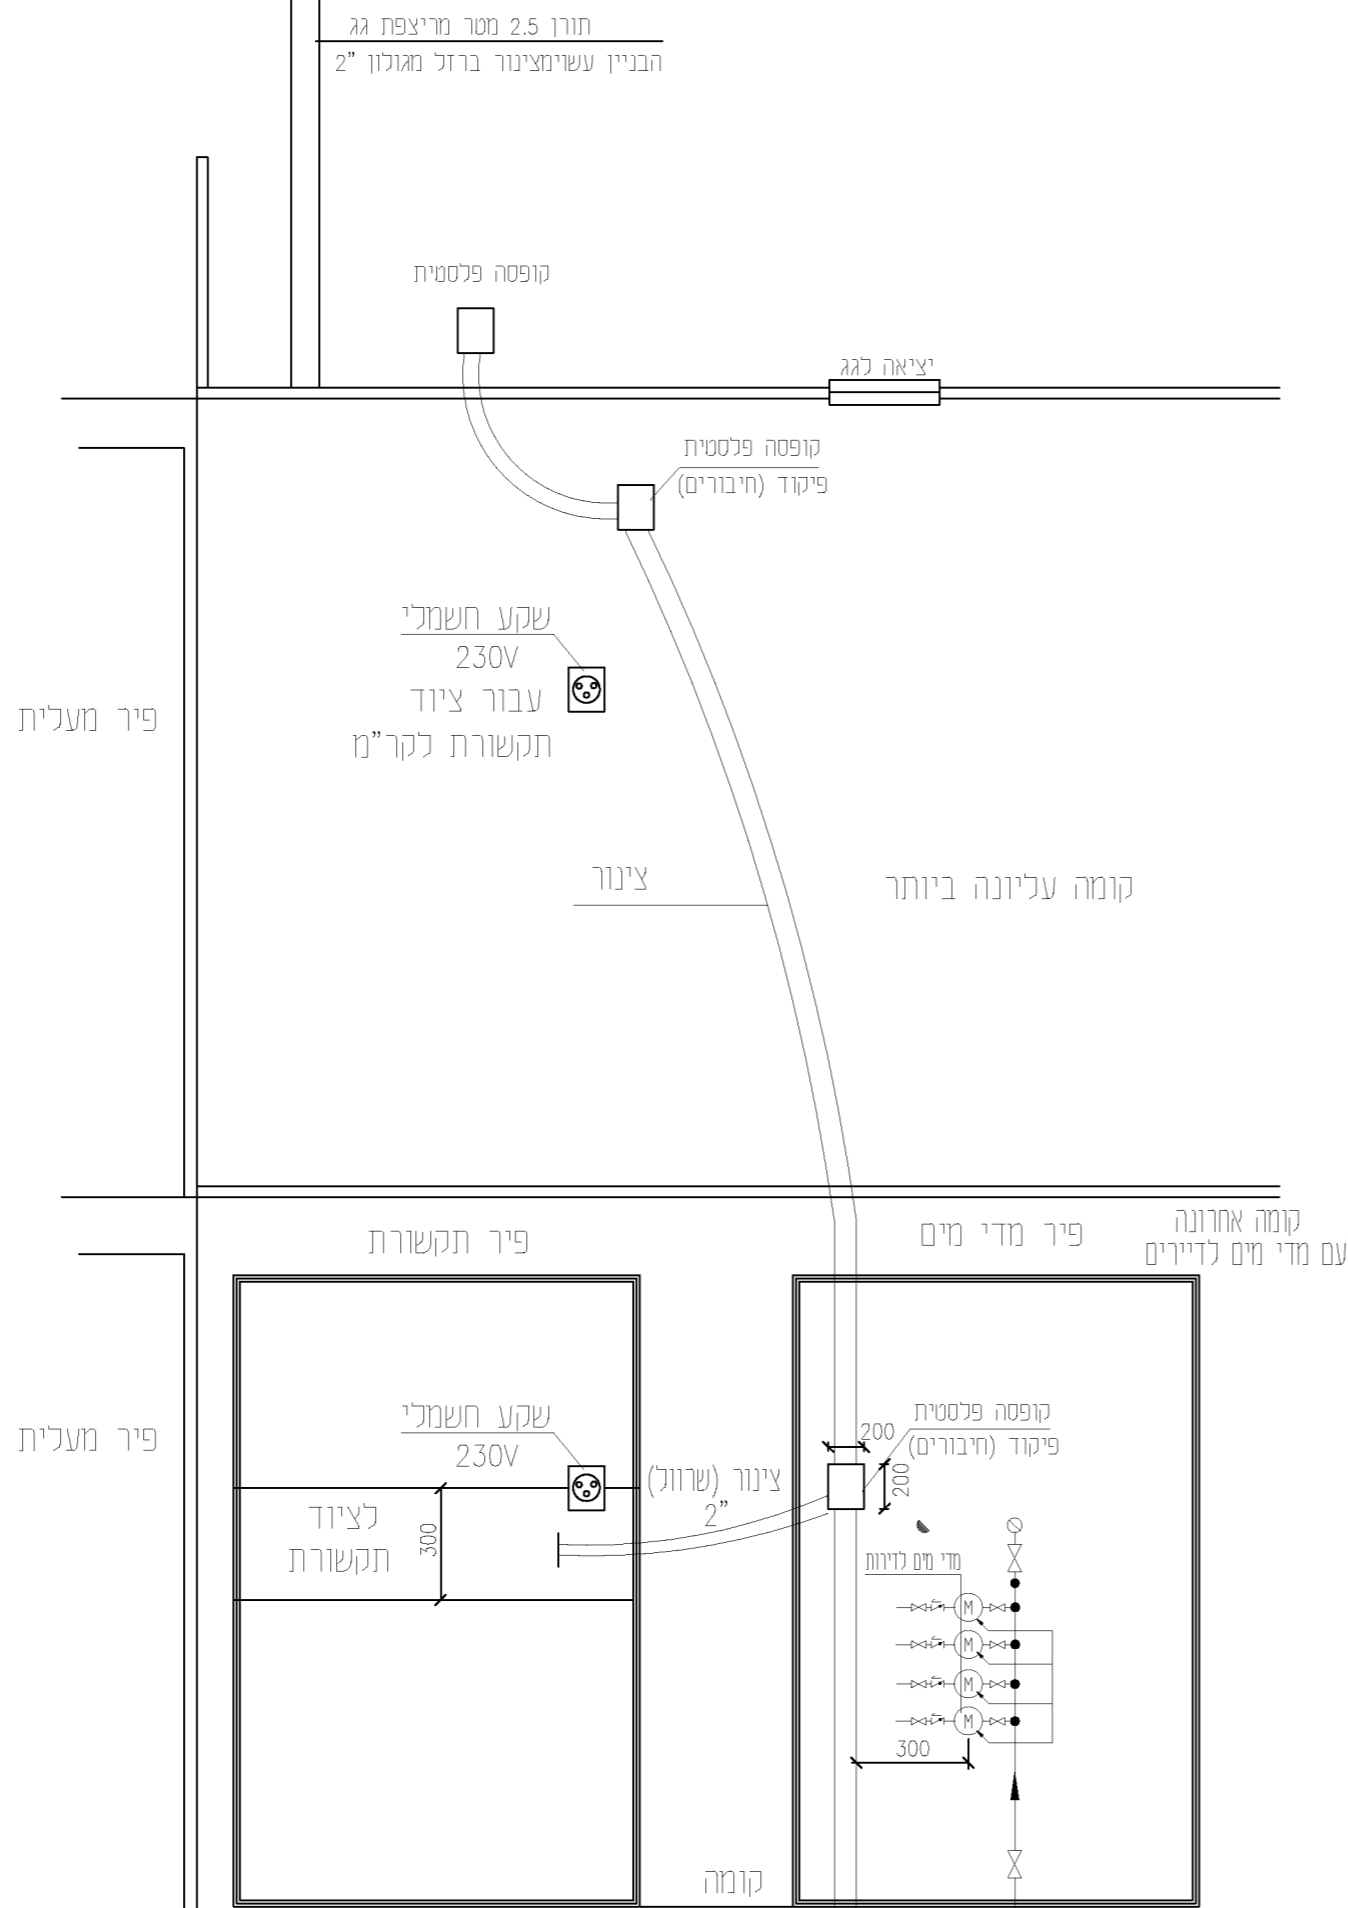

שירותוט C מראה: חיבור בין הקומה עליונה לתורן עבור אנטנה על גג הבניין



סי אביבים 2014 בע"מ
חברת המים והביוב, תל-אביב-יפו

טלפון: 073-2501912 , פקס: 03-6423666

		18/12/19	
תאריך	שינויים	תפוצה	חתימה
<input type="radio"/> לעיון <input type="radio"/> למכרז <input type="radio"/> לביצוע			
חיבור בין הקומה עליונה לתורן עבור אנטנה על גג הבניין			
מטי עבודה:			
גליון מטי חשך:			
שם:	חתימה:	תאריך:	שקו-מיזח:
א. איסוז	א. איסוז	18/12/19	
תכנן:	בדע:	א. מוברקובה	מטי מכז:
	אשר:	א. מוברקובה	