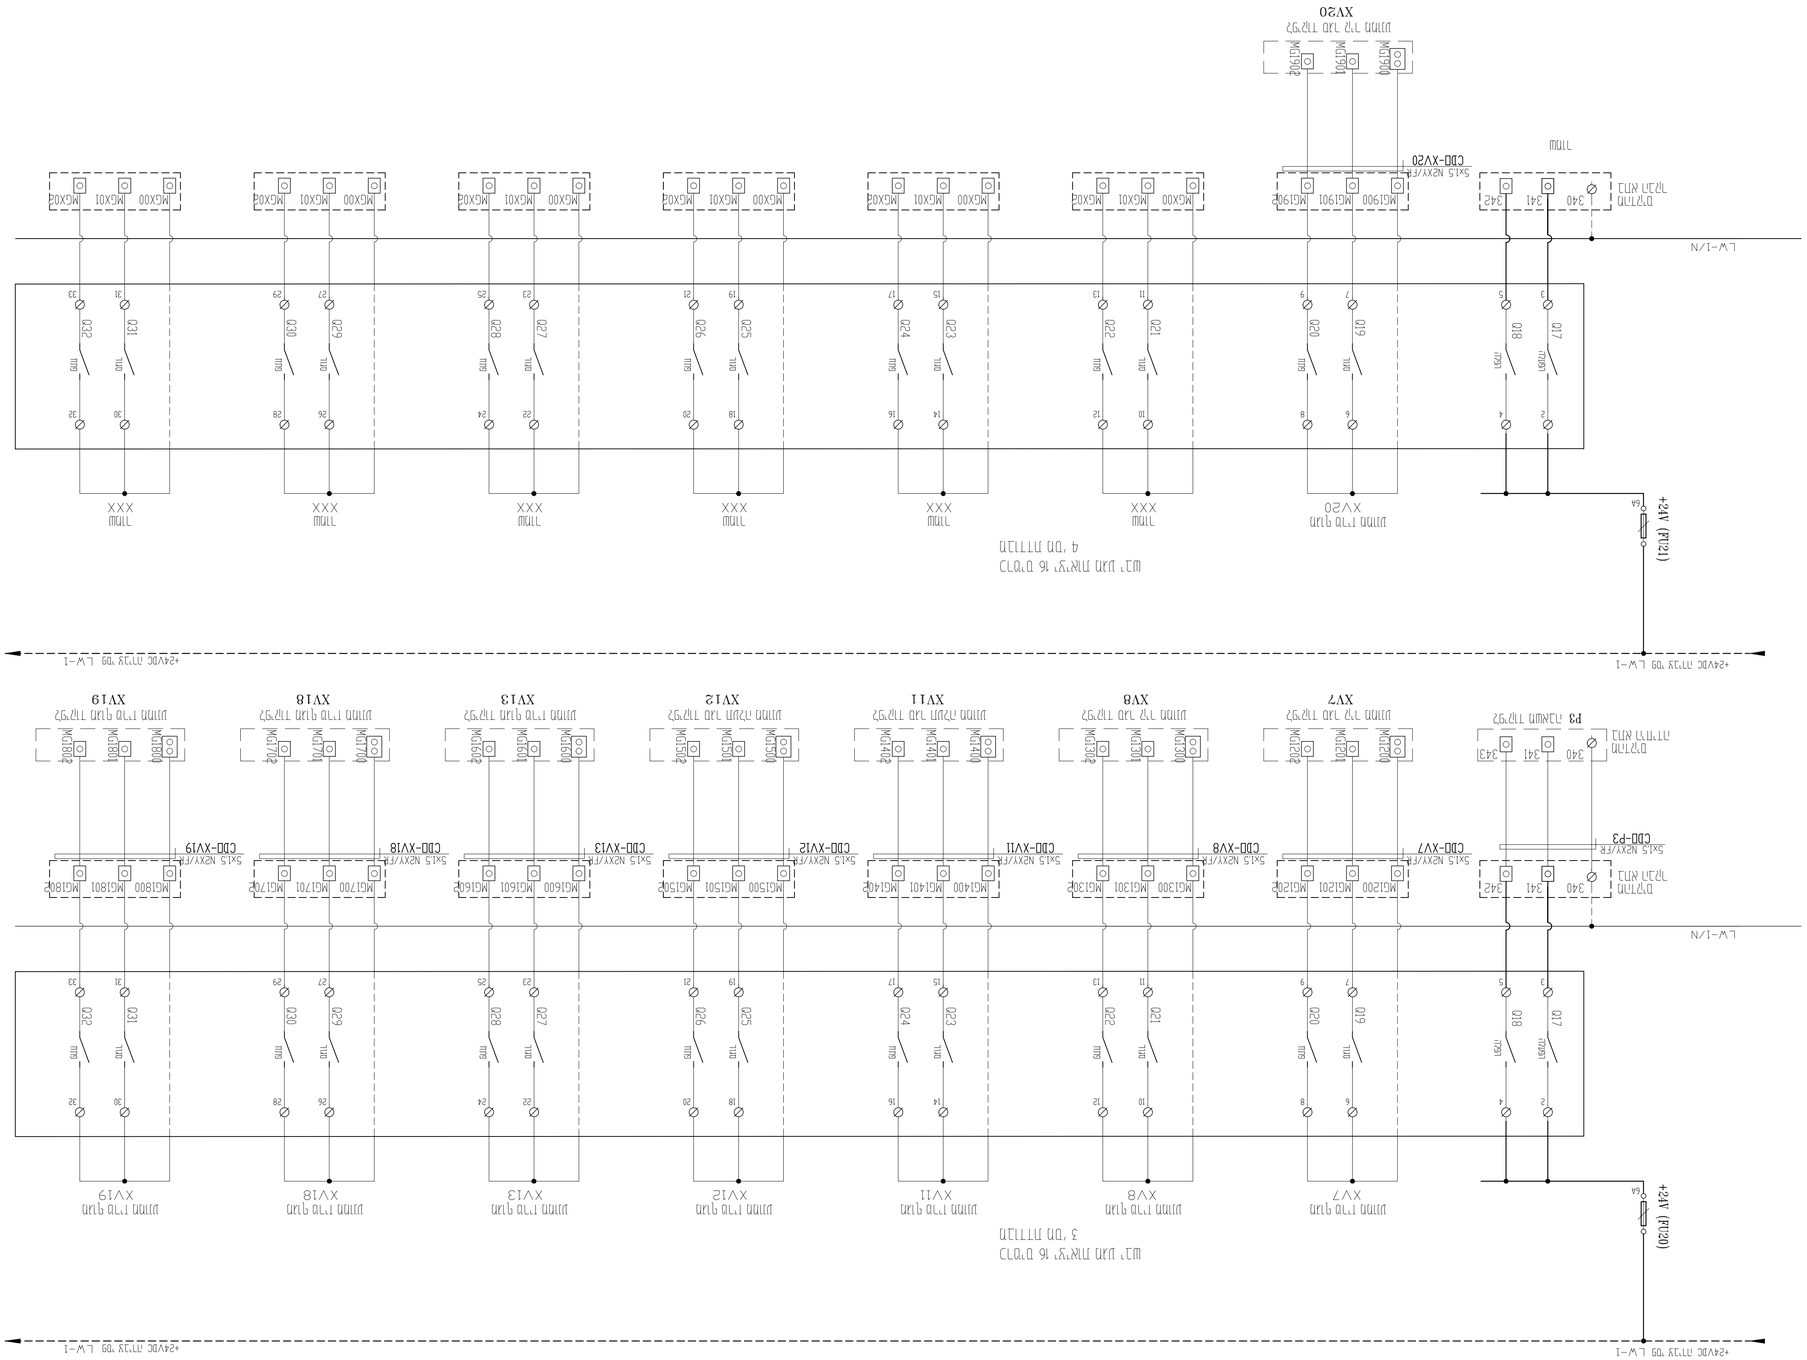
+24VDC מתוך ספק L-W
L-W-1/N
6A
מגע עזר מחוון
XV20
מגע עזר מחוון
XV7
מגע עזר מחוון
XV8
מגע עזר מחוון
XV11
מגע עזר מחוון
XV12
מגע עזר מחוון
XV13
מגע עזר מחוון
XV18
מגע עזר מחוון
XV19
מחוון
XXX
מחוון
XXX
מחוון
XXX
מחוון
XXX
מחוון
XXX
מחוון
XXX
מחוון
XXX
מחוון
XXX
מגע עזר מחוון
XV20
מגע עזר מחוון
XV7
מגע עזר מחוון
XV8
מגע עזר מחוון
XV11
מגע עזר מחוון
XV12
מגע עזר מחוון
XV13
מגע עזר מחוון
XV18
מגע עזר מחוון
XV19
Q17
Q18
Q19
Q20
Q21
Q22
Q23
Q24
Q25
Q26
Q27
Q28
Q29
Q30
Q31
Q32
CDD-XV20
CDD-XV7
CDD-XV8
CDD-XV11
CDD-XV12
CDD-XV13
CDD-XV18
CDD-XV19
CDD-P3
5x1.5 N2XY/FR
מגן מתח יתר
מגן מתח יתר
מגן מתח יתר

מסוף לחיבור חיצוני
מסוף לחיבור פנימי
מסוף לחיבור חיצוני
מסוף לחיבור פנימי
מסוף לחיבור חיצוני
מסוף לחיבור פנימ



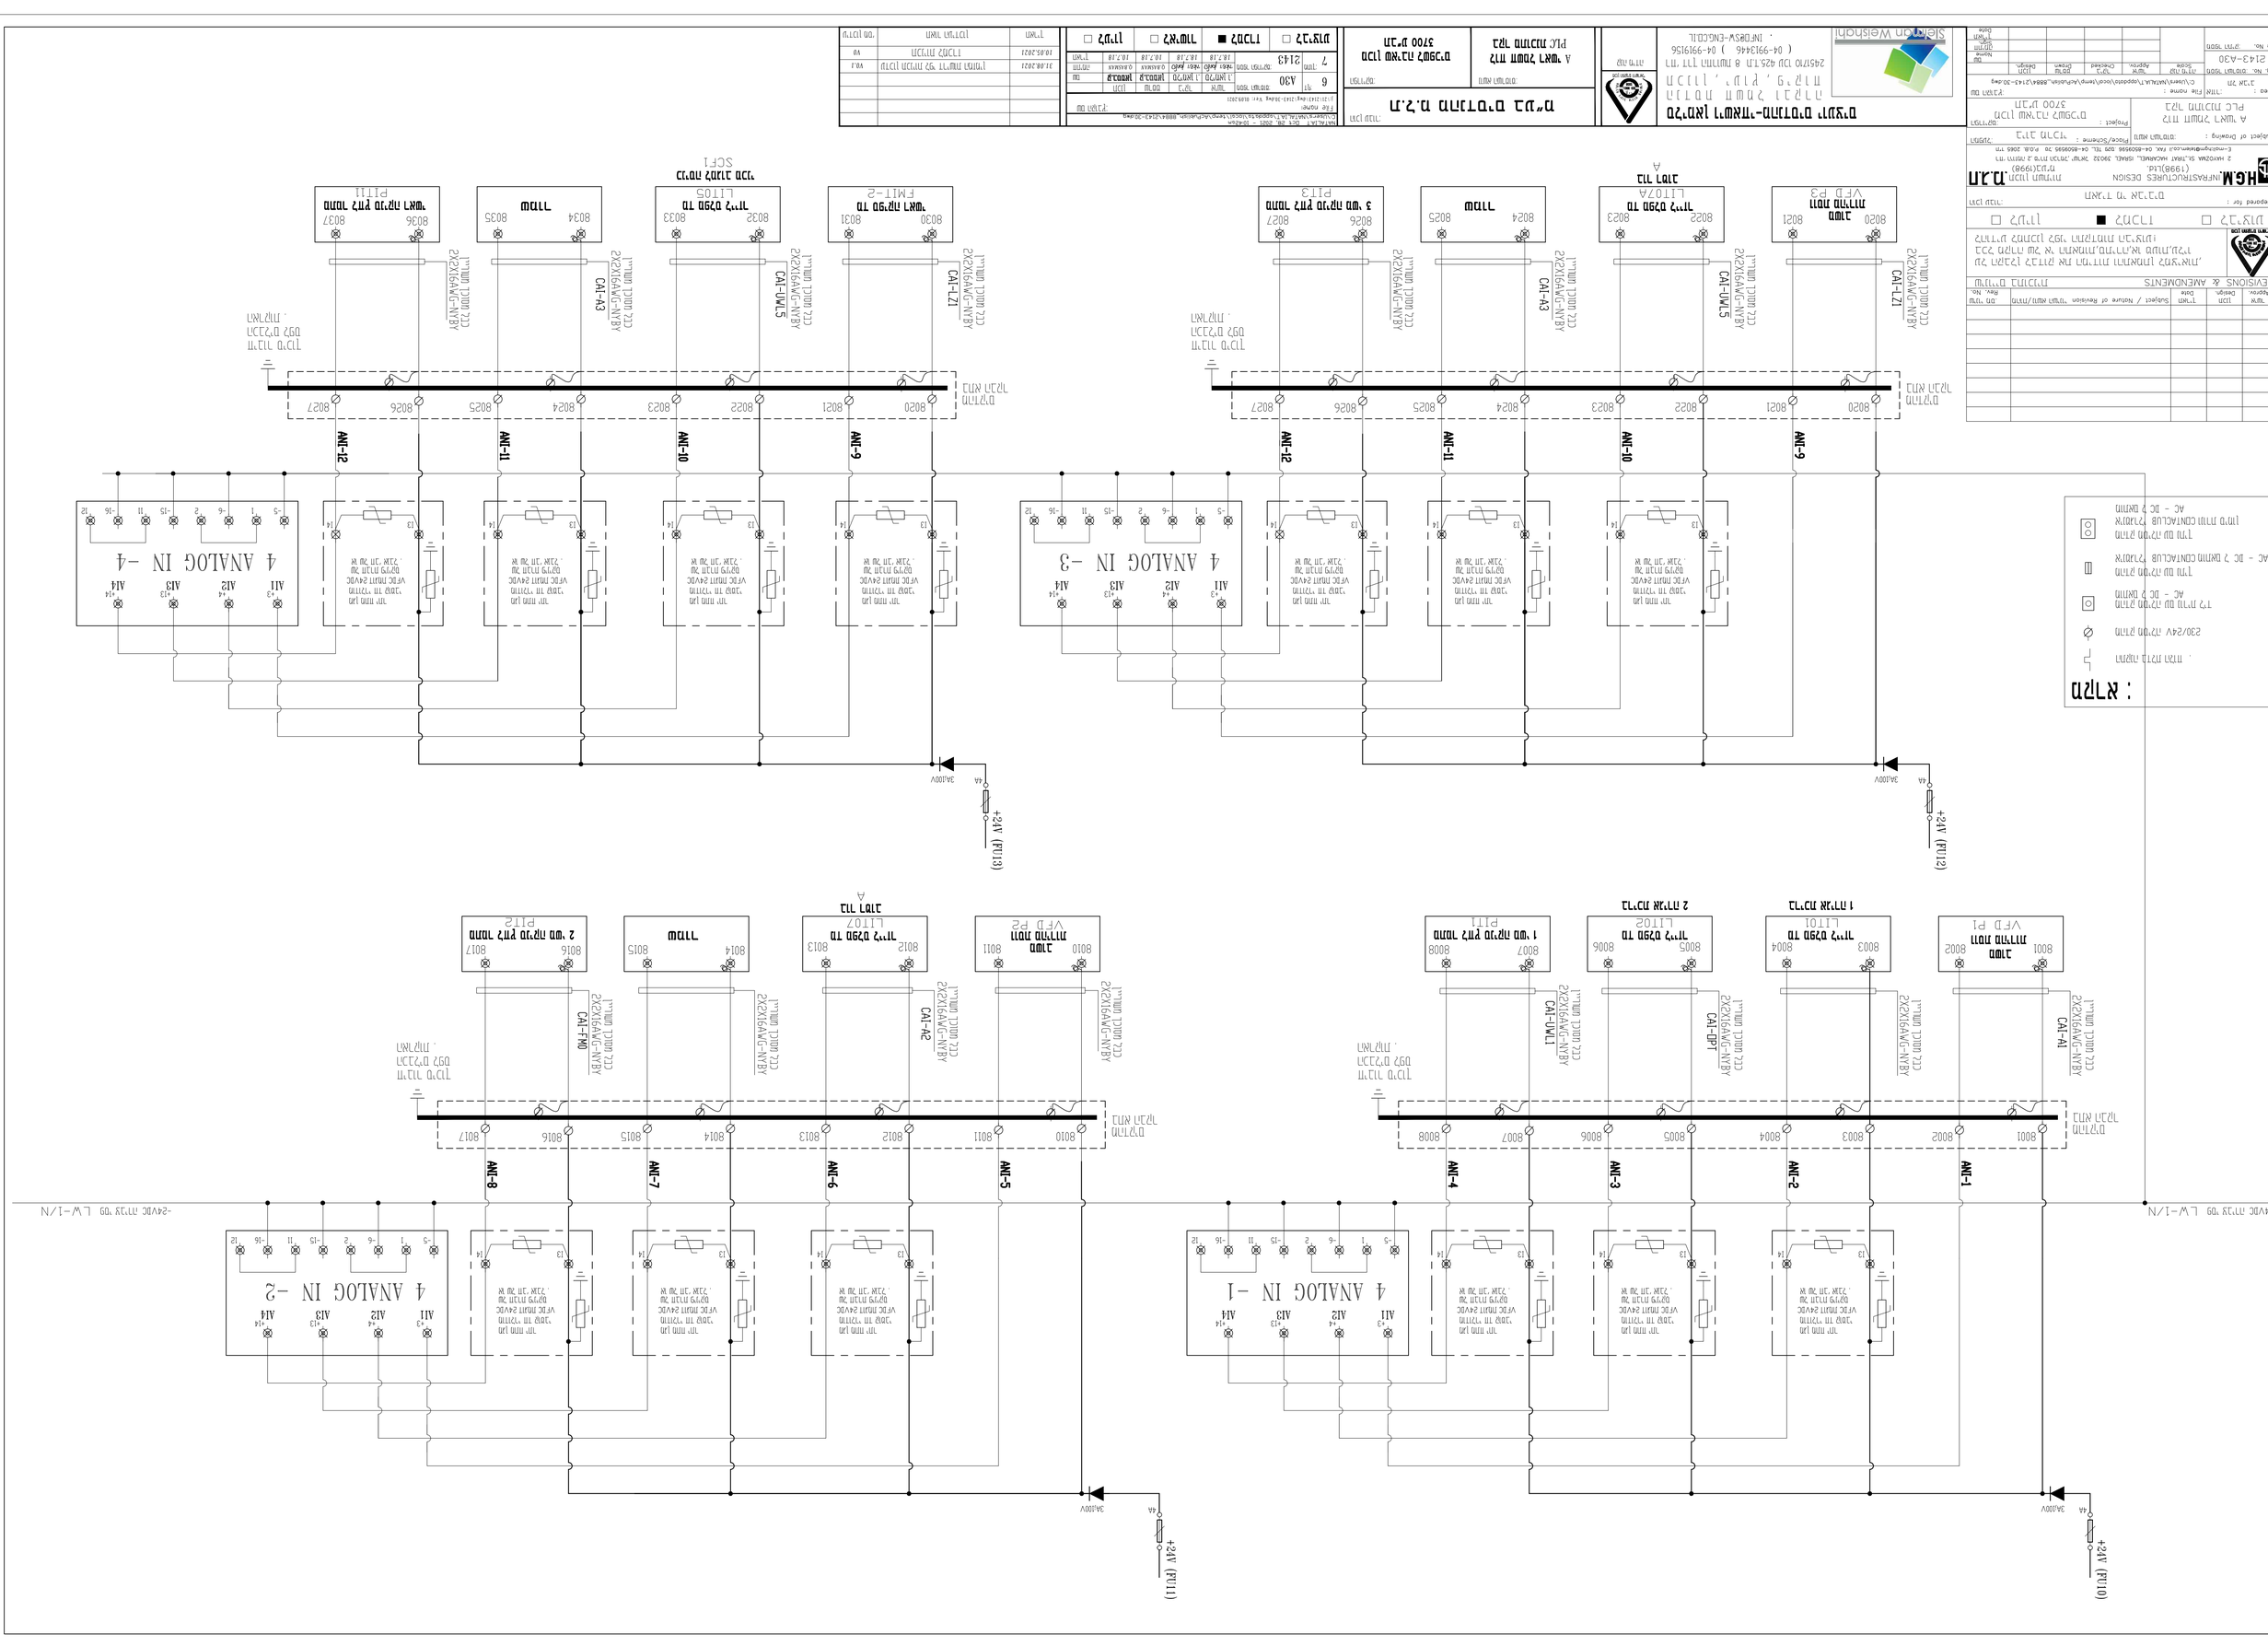
-24VDC מתח עבודה LW-1/N
AN-1
AN-2
AN-3
AN-4
AN-5
AN-6
AN-7
AN-8
AN-9
AN-10
AN-11
AN-12
4 ANALOG IN -1
4 ANALOG IN -2
4 ANALOG IN -3
4 ANALOG IN -4
+24V (FU10)
+24V (FU11)
+24V (FU12)
+24V (FU13)
3A,600V
4A
CAT-A1
CAT-DP1
CAT-LW11
CAT-A2
CAT-FM0
CAT-A3
CAT-LW15
CAT-LZ1
2X2X16AWG-ANY-BY
כבל נתונים מוגן
כבל נתונים מוגן
כבל נתונים מוגן
כבל נתונים מוגן
כבל נתונים מוגן
כבל נתונים מוגן
כבל נתונים מוגן
כבל נתונים מוגן
כבל נתונים מוגן
כבל נתונים מוגן
כבל נתונים מוגן
כבל נתונים מוגן
מד מתח AC
מד זרם AC
מד זרם AC
מד זרם

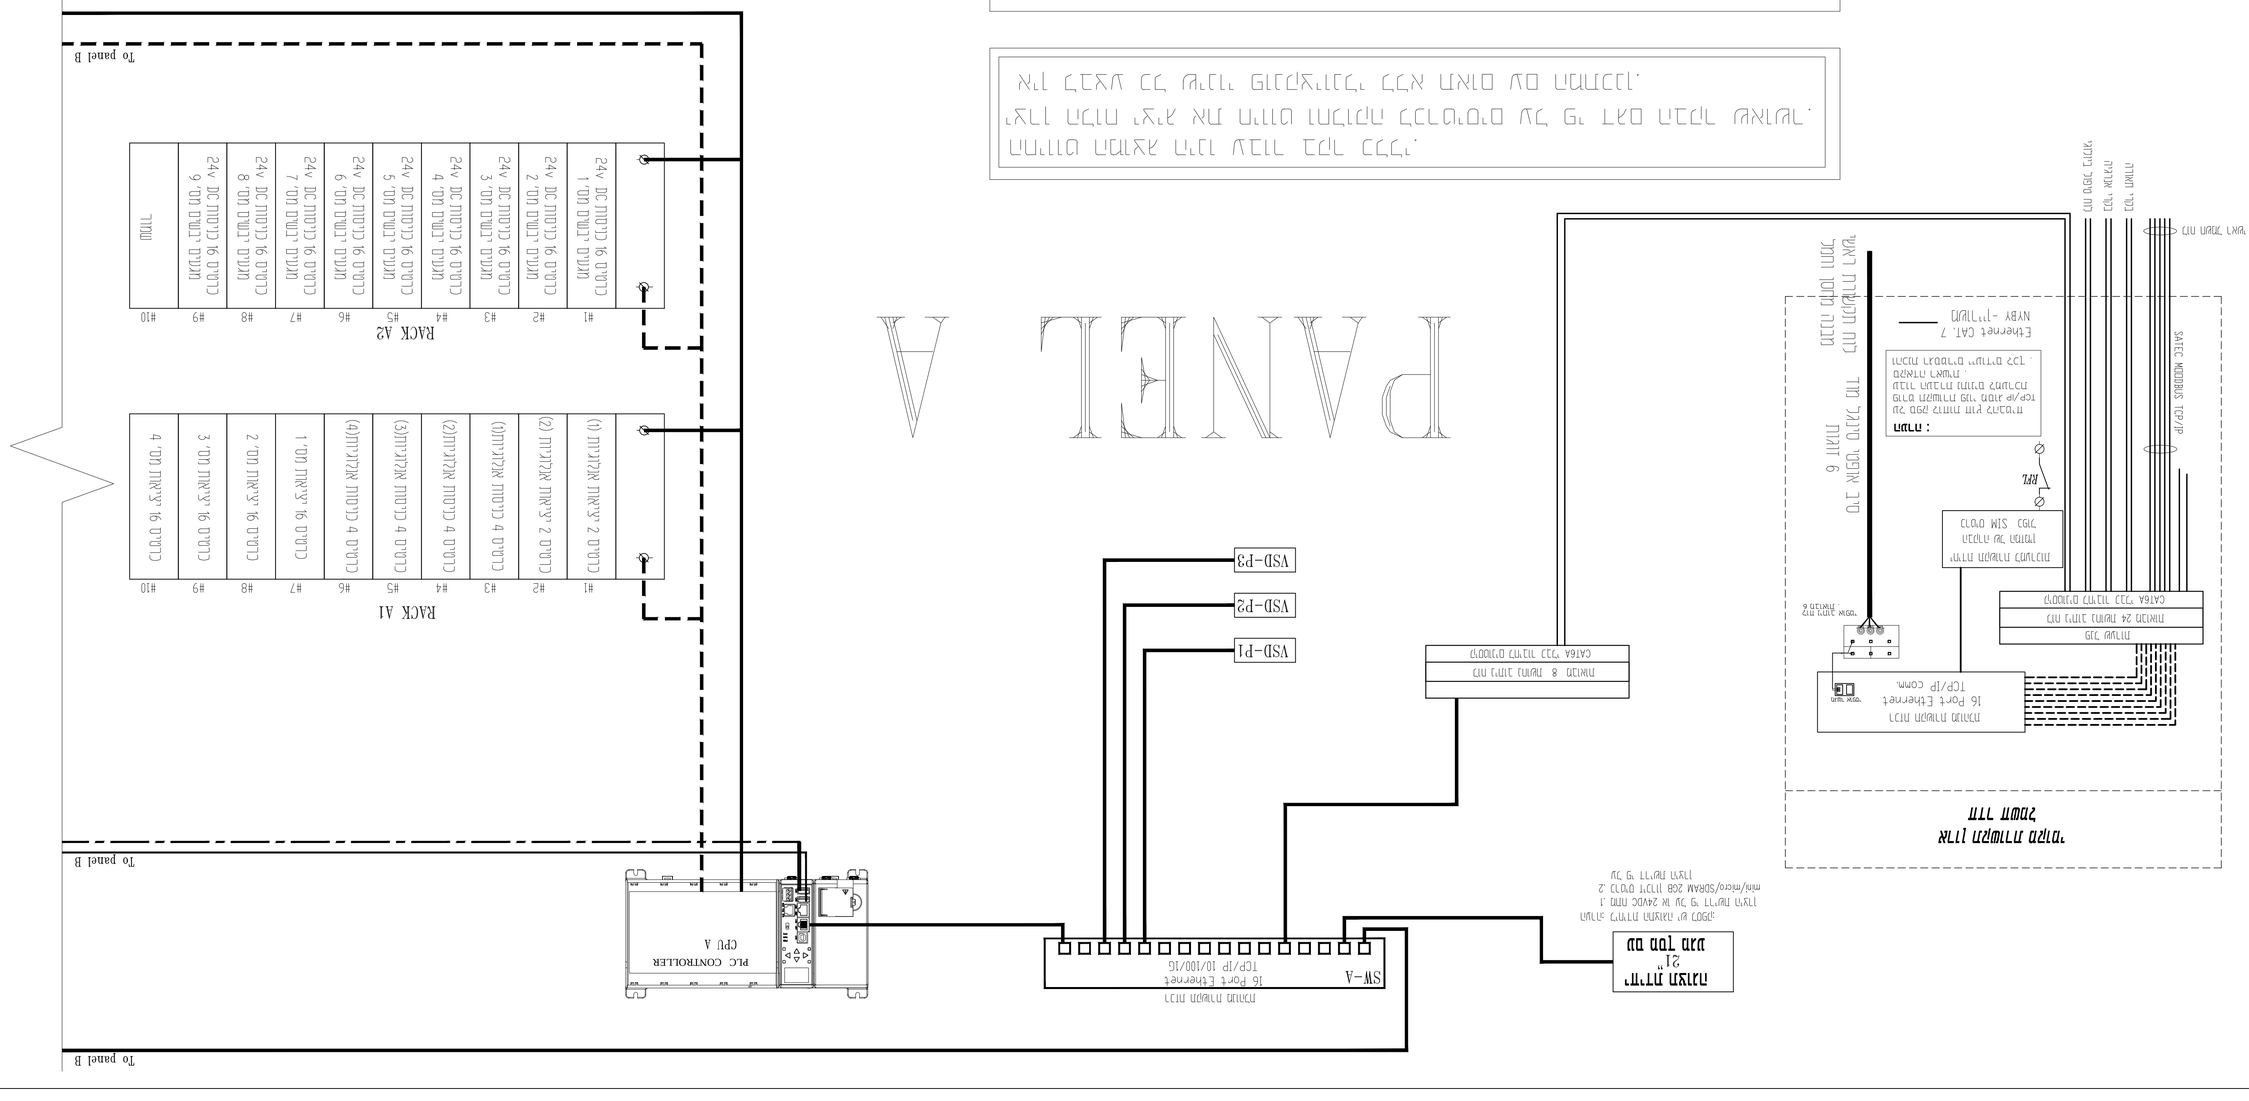
PANEL A
RACK A1
RACK A2
PLC CONTROLLER
CPU A
SW-A
To panel B
To panel B
To panel B
VSD-P1
VSD-P2
VSD-P3
SATEC MODBUS TCP/IP
Ethernet CAT. 7


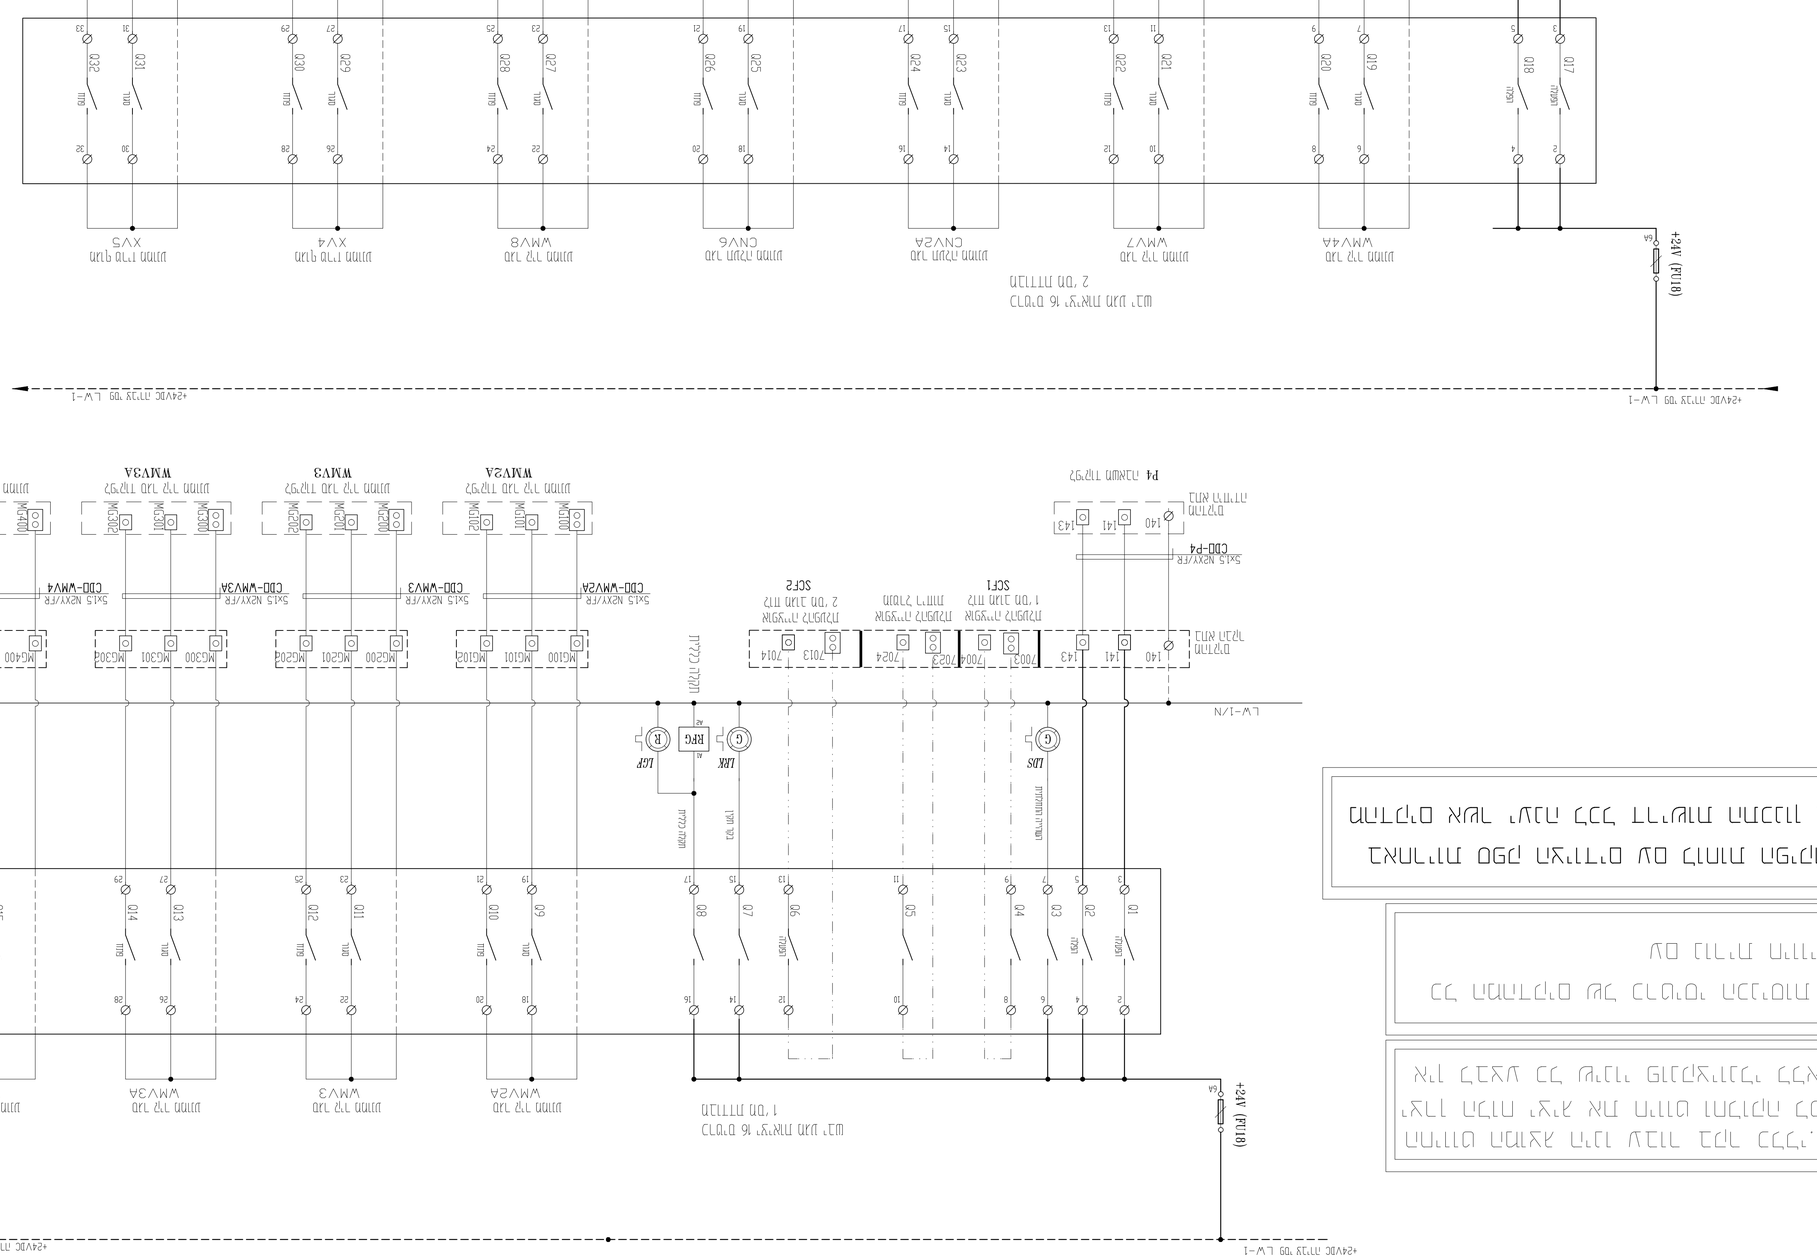
+24VDC מהספק למעגל W-1
+24VDC למעגל W-1
6A
F18 (2A)
מעגל בקרה 16 נקודות מעגל 1
CTRL 16 POINTS CIRCUIT 1
מעגל בקרה 16 נקודות מעגל 2
CTRL 16 POINTS CIRCUIT 2
XV5
מנורת בקרה מעגל WMV4A
CTRL LAMP WMV4A
מנורת בקרה מעגל WMV7
CTRL LAMP WMV7
מנורת בקרה מעגל CNV2A
CTRL LAMP CNV2A
מנורת בקרה מעגל CNV6
CTRL LAMP CNV6
מנורת בקרה מעגל WMV8
CTRL LAMP WMV8
מנורת בקרה מעגל XV4
CTRL LAMP XV4
מנורת בקרה מעגל XV5
CTRL LAMP XV5
WMV4A מעגל בקרה
CTRL CIRCUIT WMV4A
WMV7 מעגל בקרה
CTRL CIRCUIT WMV7
CNV2A מעגל בקרה
CTRL CIRCUIT CNV2A
CNV6 מעגל בקרה
CTRL CIRCUIT CNV6
WMV8 מעגל בקרה
CTRL CIRCUIT WMV8
XV4 מעגל בקרה
CTRL CIRCUIT XV4
XV5 מעגל בקרה
CTRL CIRCUIT XV5
CDD-WMV4A
CDD-WMV7
CDD-CNV2A
CDD-CNV6
CDD-WMV8
CDD-XV4
CDD-XV5
CDD-P5
P5 חיבור למעגל בקרה
CTRL CIRCUIT CONNECTION
240
241
242
243
Q17
Q18
Q19
Q20
Q21
Q22
Q23
Q24
Q25
Q26
Q27
Q28
Q29
Q30
Q31
Q32
LW-1/N
P4 חיבור למעגל בקרה
CTRL CIRCUIT CONNECTION
140
141
143
CDD-P4
WMV2A מעגל בקרה
CTRL CIRCUIT WMV2A
WMV3 מעגל בקרה
CTRL CIRCUIT WMV3
WMV3A מעגל בקרה
CTRL CIRCUIT WMV3A
WMV4 מעגל בקרה
CTRL CIRCUIT WMV4
CDD-WMV2A
CDD-WMV3
CDD-WMV3A
CDD-WMV4
MG100
MG101
MG102
MG103
MG200
MG201
MG202
MG203
MG300
MG301
MG302
MG303
MG400
MG401
MG402
MG403
Q1
Q2
Q3
Q4
Q5
Q6
Q7
Q8
Q9
Q10
Q11
Q12
Q13
Q14
Q15
Q16
SCF1
SCF2
7003
7004
7023
7024
7013
7014
LW-1/N


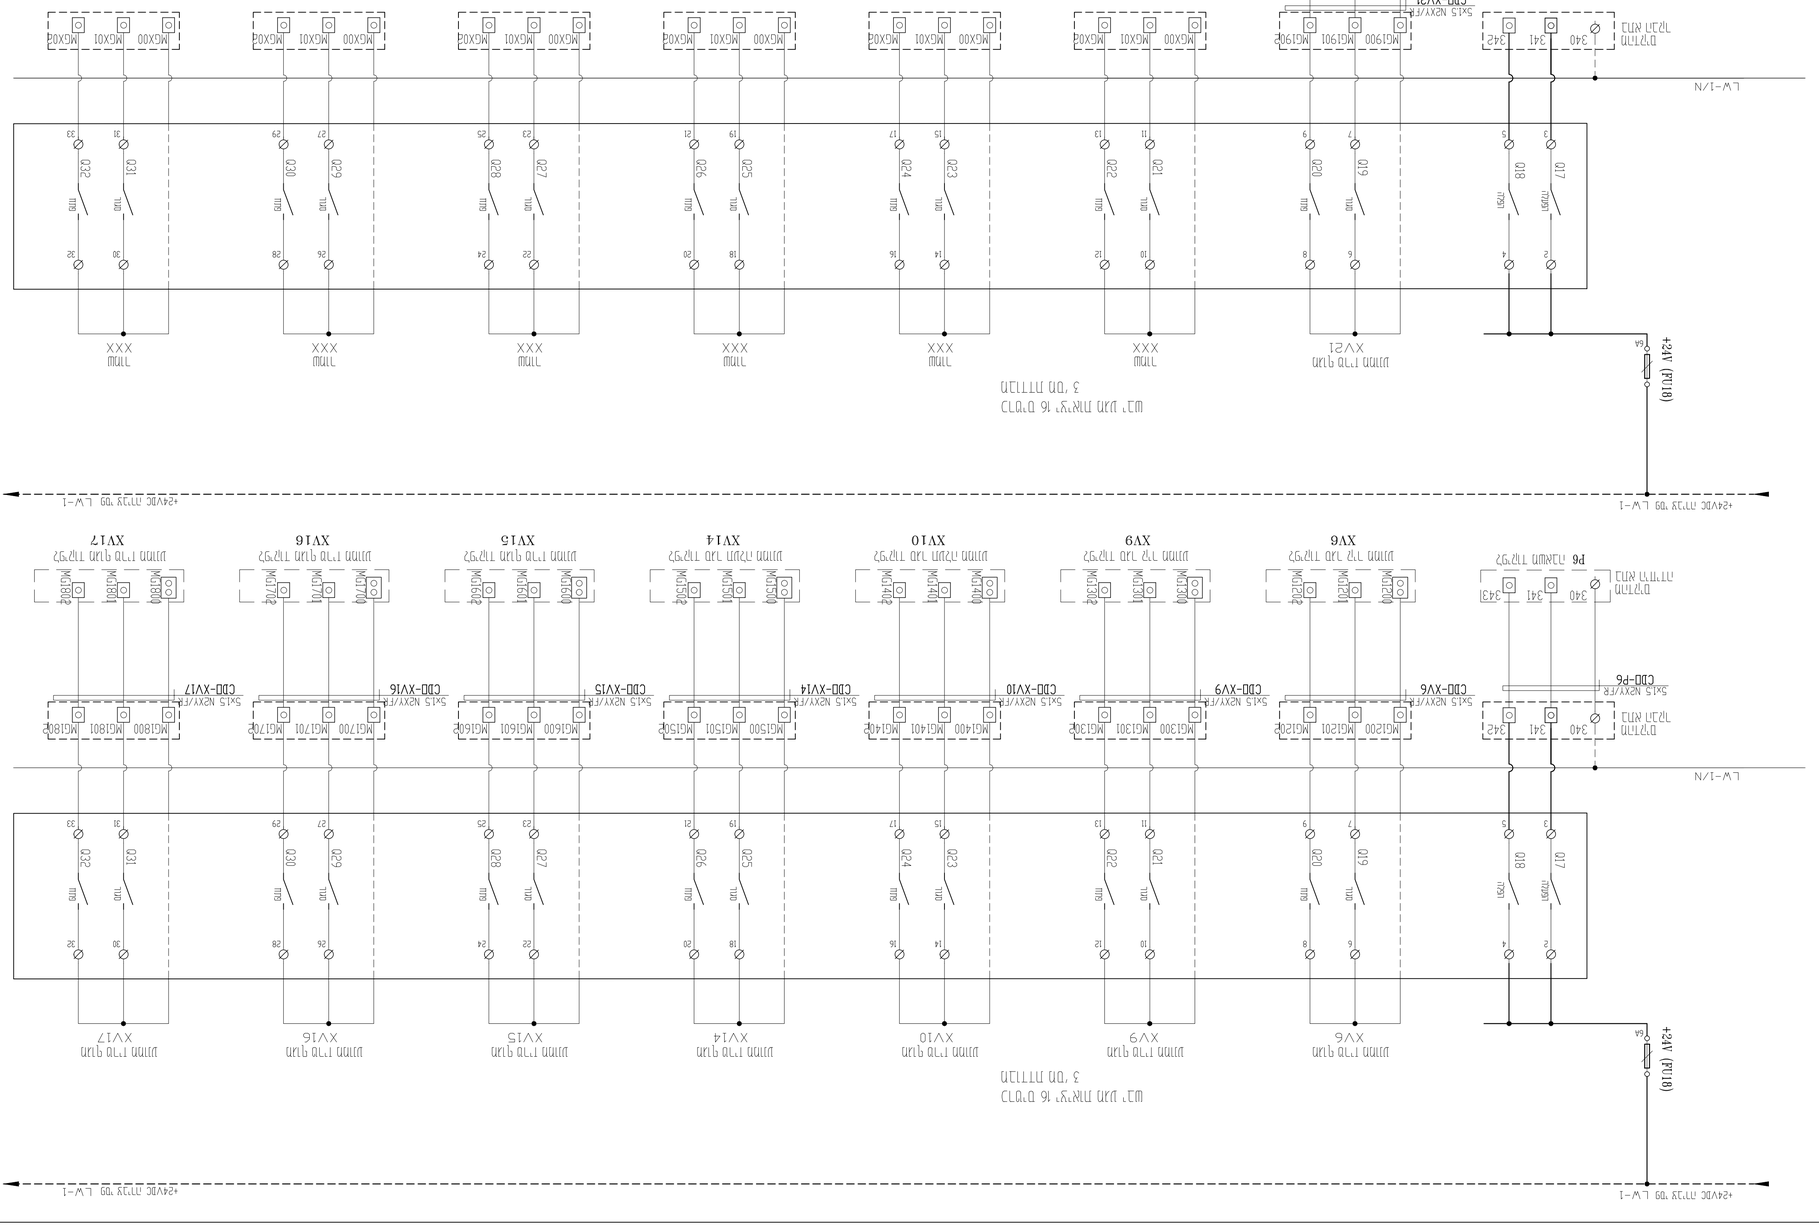
+24VDC מתח עזר מ L/W-1
+24V (FU18) 6A


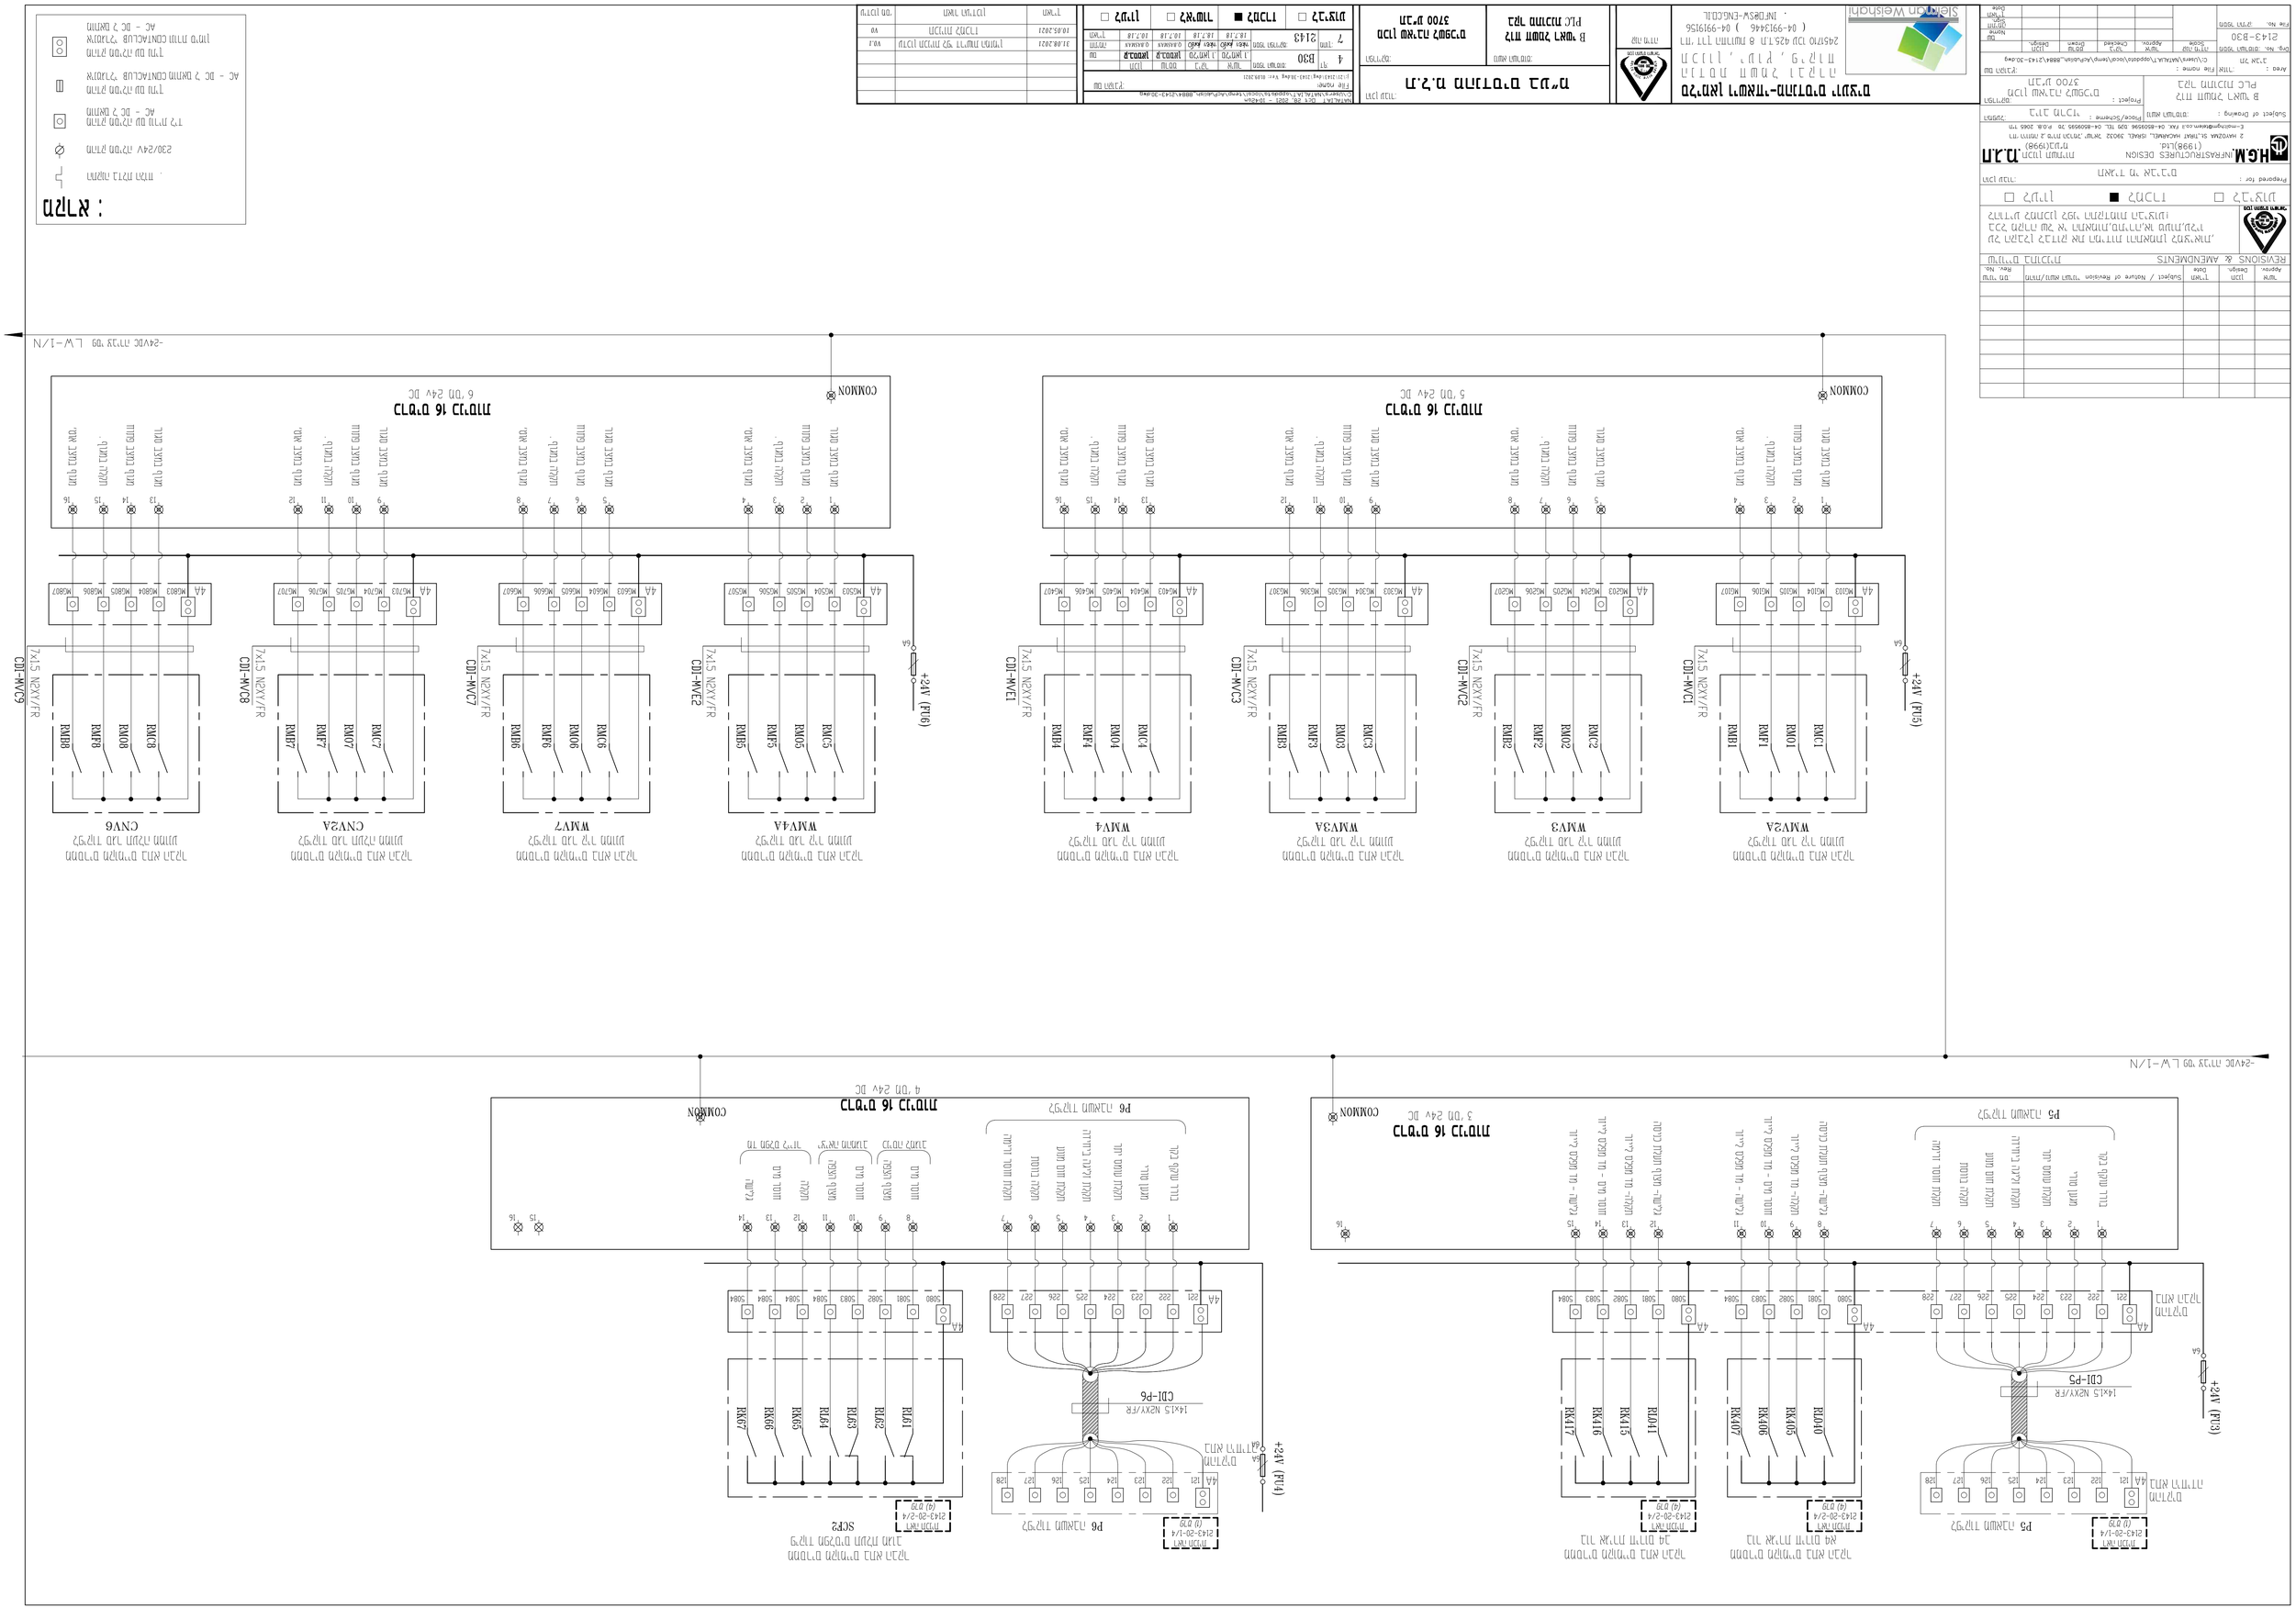
WMV2A
WMV3
WMV3A
WMV4
WMV4A
WMV7
CNV2A
CNV6
CDI-MVC1
CDI-MVE2
CDI-MVC3
CDI-MVE1
CDI-MVE2
CDI-MVC8
CDI-MVC9
CDI-P5
CDI-P6
SCP2
P5 הנמכה ותקיעה
P6 הנמכה ותקיעה
5 וכן 24v DC
6 וכן 24v DC
4 וכן 24v DC
3 וכן 24v DC
COMMON
+24V (FU3)
+24V (FU5)
+24V (FU6)
+24V (FU4)
-24VDC ממיר מתח L/W-1/N


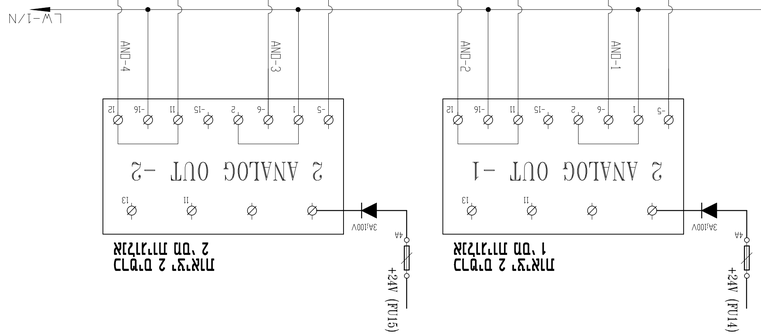


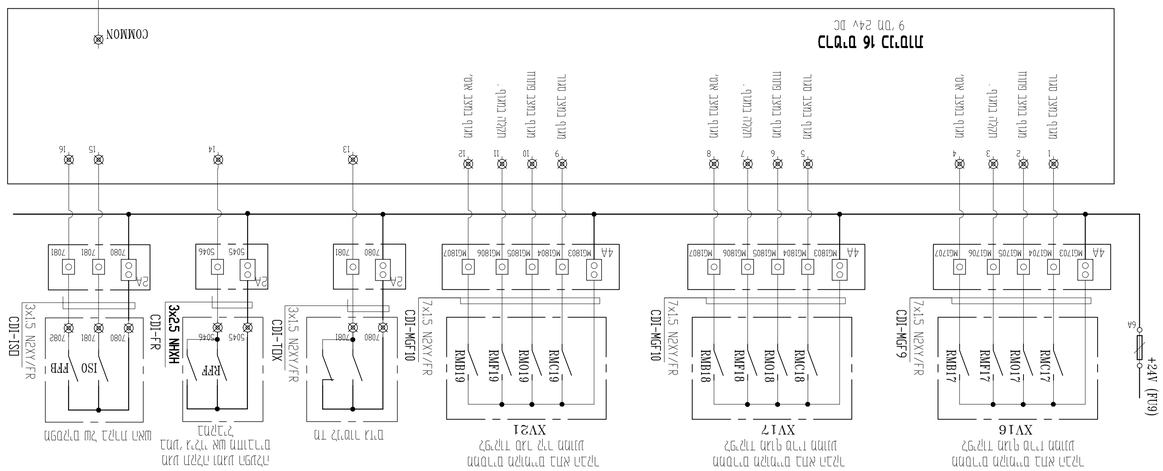





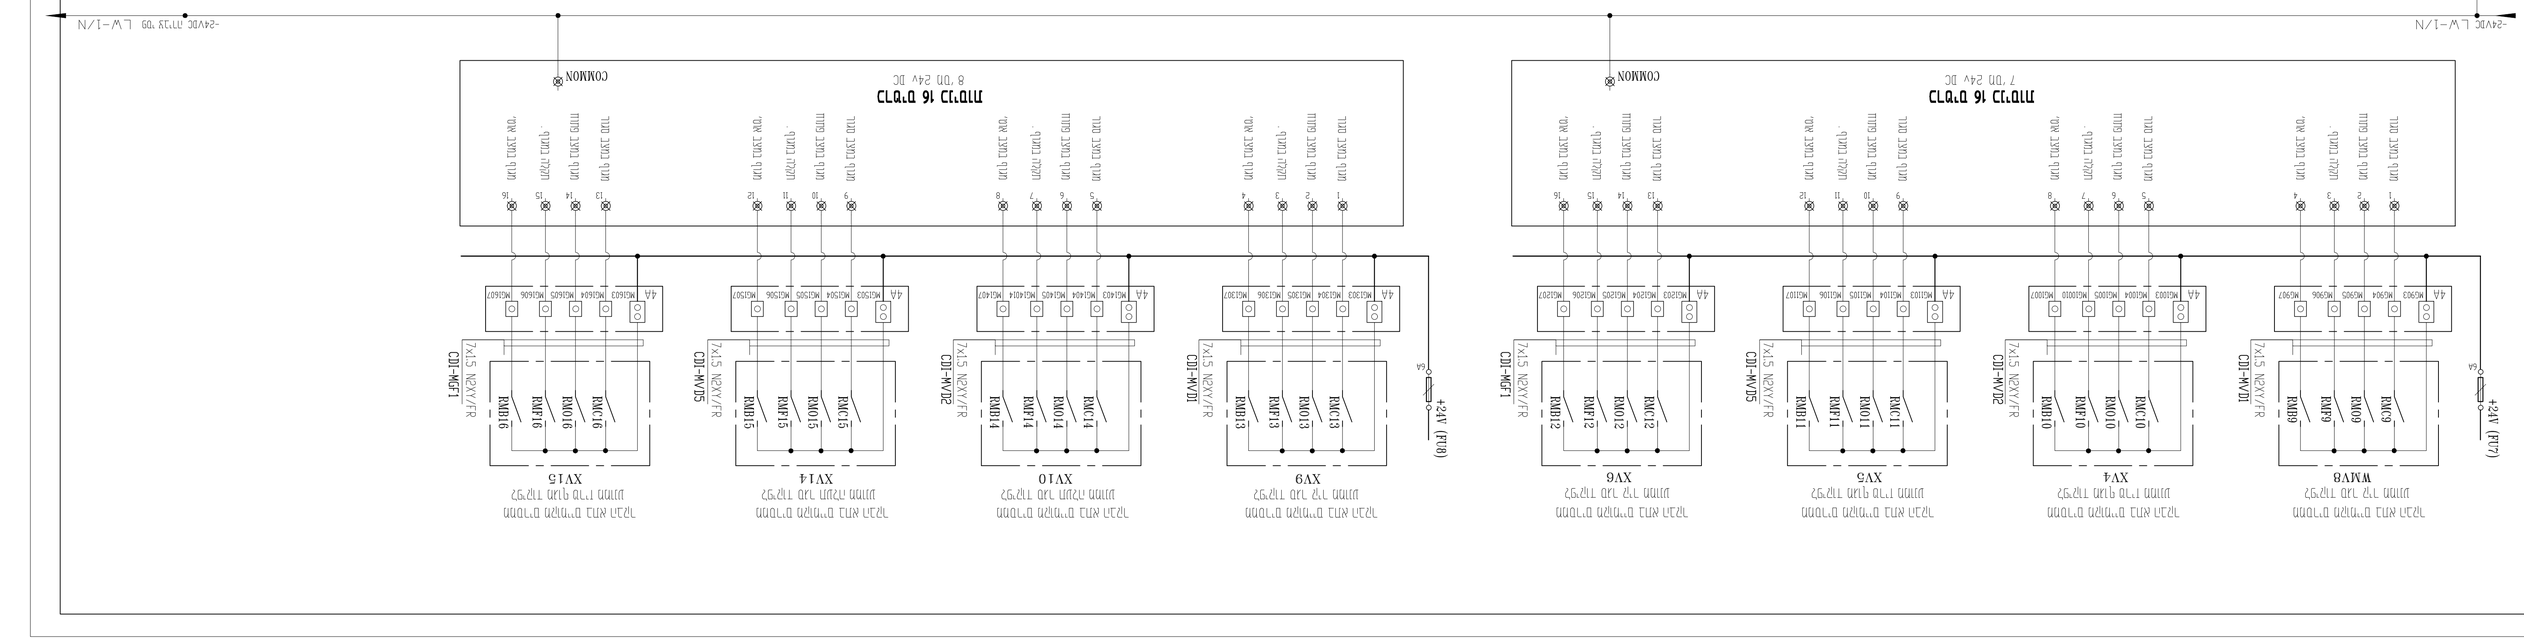


הקיזה האסורה
העתקה או הצגה לאחרים אלה ברשות
בכתב ומראש מאת חברת שלמון בע"מ.
אין להשתמש בתכנית זו למטרה אחרת
ללא אישור.

| | | |

| | | |

To panel A

RACK B1




To panel A

PLC CONTROLLER
CPU B

SW-B
16 Port Ethernet
TCP/IP 10/100/1G

Ethernet CAT. 7
RING 03

VSD-P4
VSD-P5
VSD-P6









PANEL B


























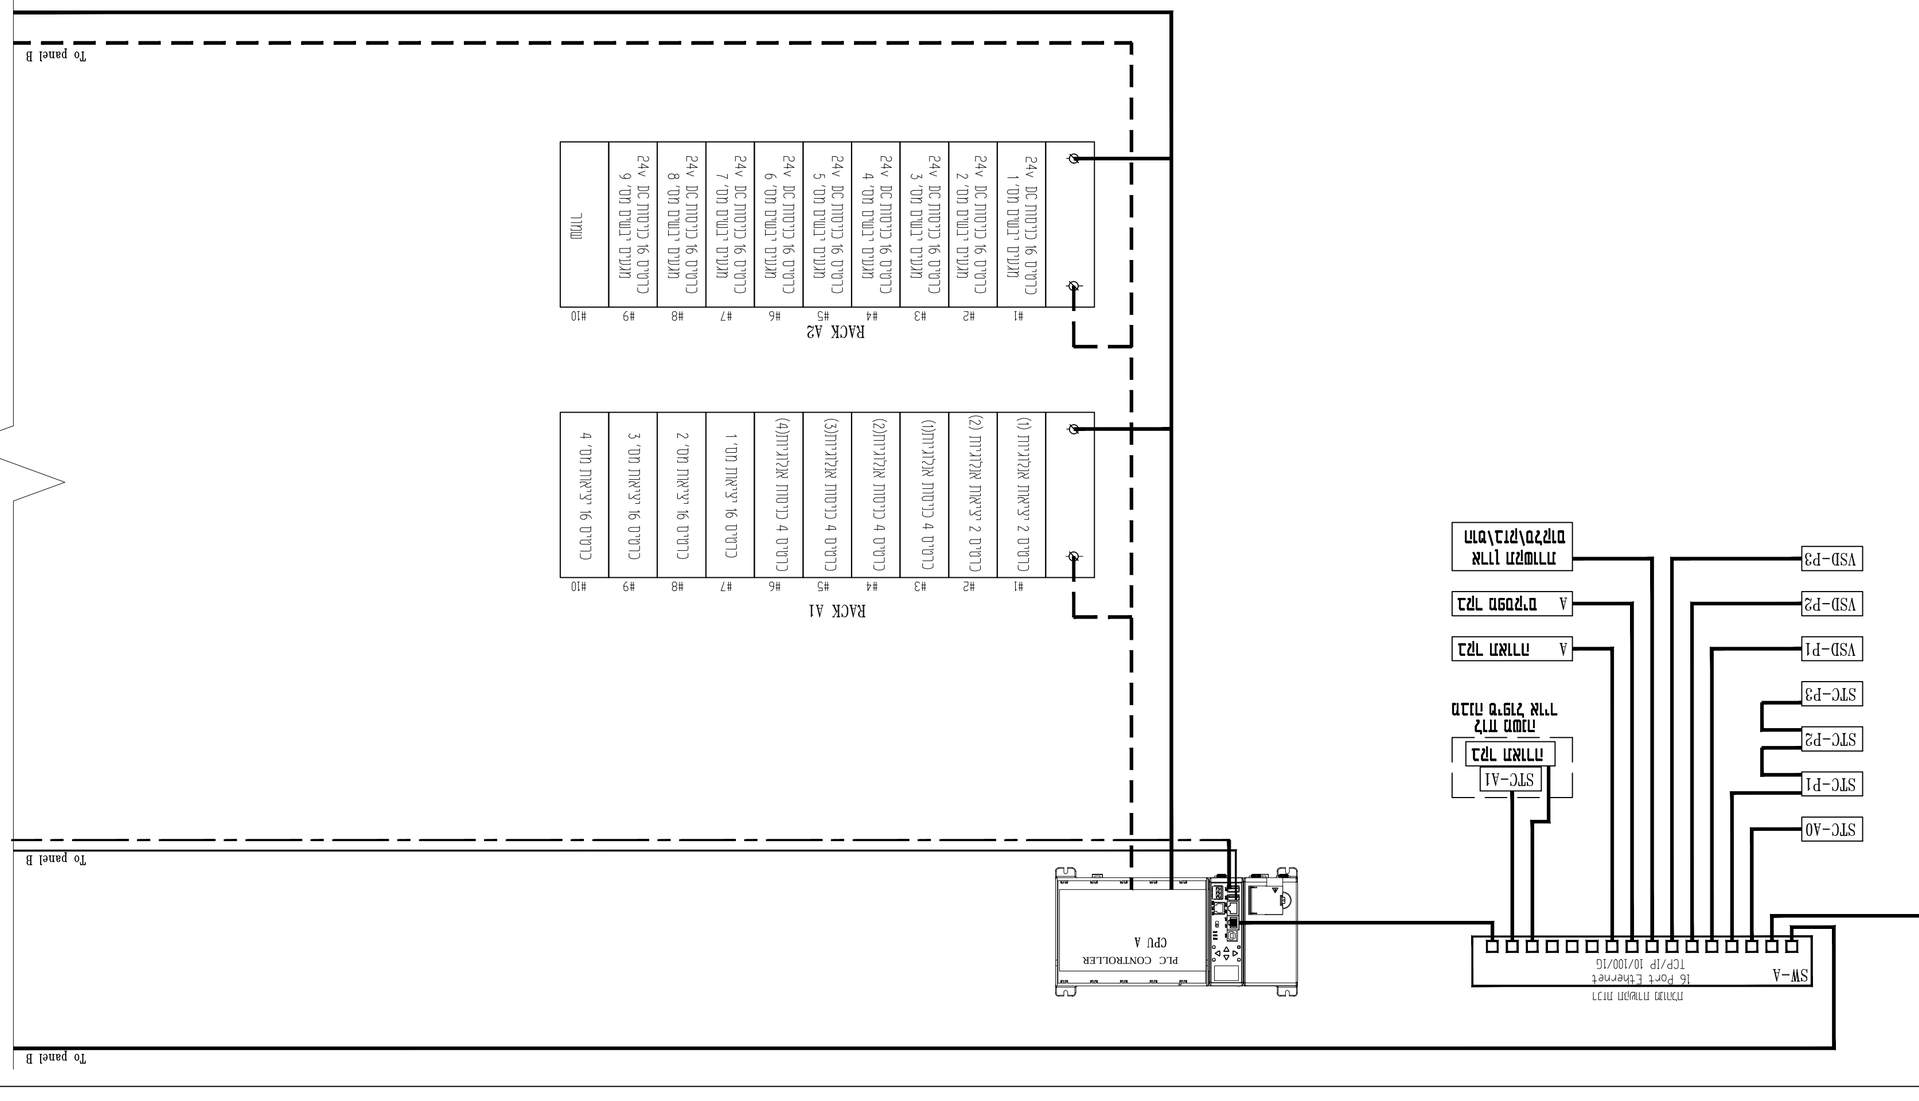


מגע

כבל תקשורת נתונים ראשי Ethernet CAT. 7

כבל תקשורת נתונים משני RS-485 מוגן בזוג נתונים כולל חוט ניקוי

כבל תקשורת נתונים אל מד ספיקה













| | | |

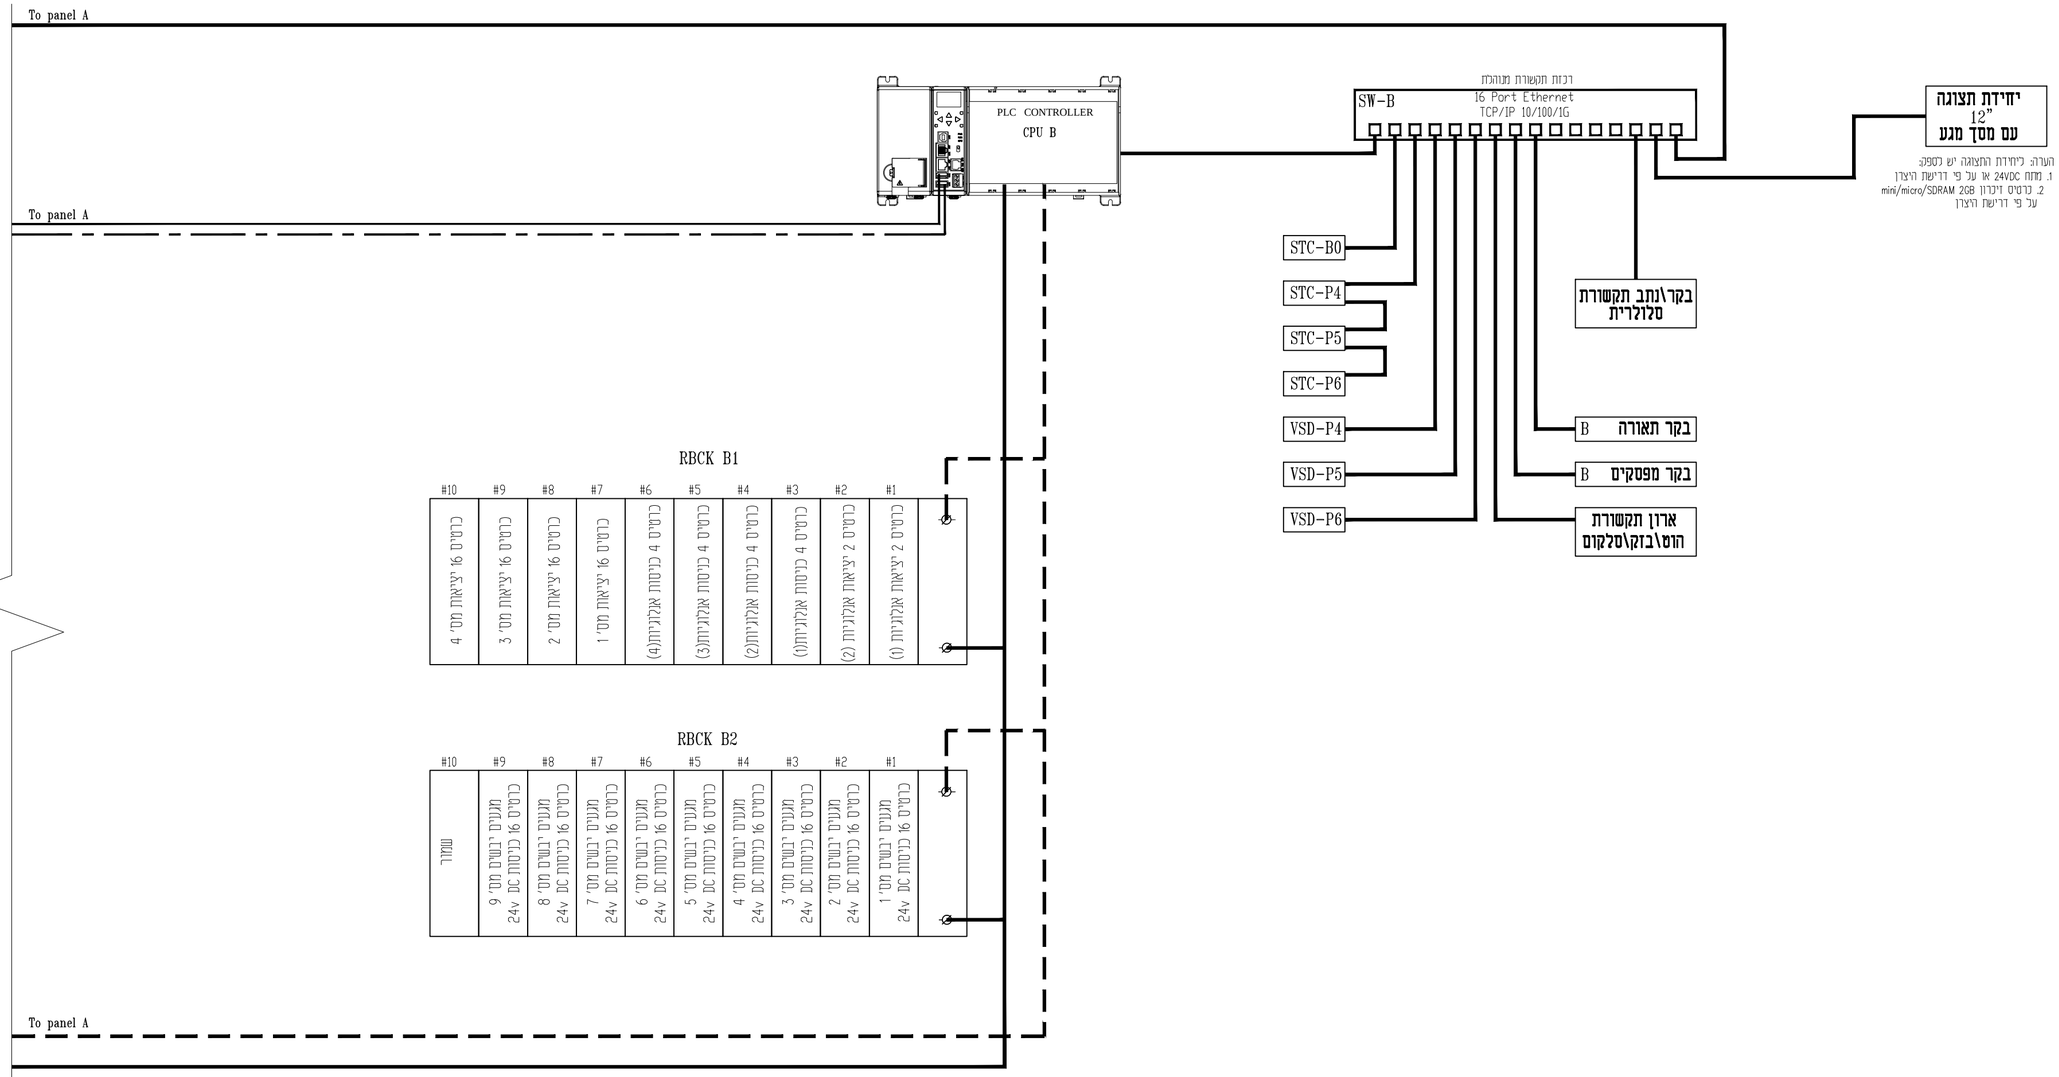


החיווט המוצג הינו עבור בקר כללי.
יצרן הלוח יציג את חיווט וחלוקה לכרטיסים על פי דגם הבקר שאושר.
אין לבצע כל שינוי פונקציונלי ללא תאום עם המתכנן.

כל המהדקים של כרטיסי הכניסות והיציאות לבקר יהיו מסוג מהדק עם נורית חיווי ליד

באחריות ספק הציודים עם לוחות הפיקוד להבטיח קיום סרגל מהדקים אשר יענה לכל דרישות התכנון בנוסף לשקע **RJ-45** לחיבור כבל רשת

| שינוי מס. Rev. No. | מהות/נושא השינוי Subject / Nature of Revision | תאריך Date | תכנון Design. | אושר Approv. |
|---|---|---|---|---|
| 00 | גירסה ראשונה | 28.05.18 | א. קרימסל | א. נימן |

REVISIONS & AMENDMENTS שינויים בתוכנית

על הקבלן לבדוק את המידות והתאמתן למציאות, בכל מקרה של אי התאמות, סתירה, או טעות, עליו להודיע למתכנן לפני התקדמות הביצוע!

■ לעיון □ למכרז □ לביצוע

הוכן עבור: תאגיד מי אביבים

**ח.ג.מ.** תכנון תשתיות (1998) בע"מ
H.G.M. INFRASTRUCTURES DESIGN (1998) Ltd.
רח' חיפה 2, פרדס רכזהר, ישראל 39032
2 HAYOZMA St., PRAT HACARMEL, ISRAEL 39032
E-mail:hgm@telem.co.il FAX. 04-8509596 טל. TEL. 04-8509595 ת.ד. P.O.B. 2065

המפעל: ביוב מרכזי Place/Scheme :
נושא השרטוט: Subject of Drawing :
הפרויקט: מכון שאיבה לשפכים תב"ע 3700 Project :
אזור: תל אביב Area :
שם הקובץ: C:\Users\NATALIA.T\appdata\local\temp\AcPublish_8884\2143-31.dwg File name :
מספר החוזה: 1558 File No.
קנה מידה: כמסומן Scale
מספר השרטוט: Drg. No.

| שם Name | תכנון Design. | שרטט Drawn | בידוק Checked | אישור Approv. |
|---|---|---|---|---|
| חתימה Sign. | | | | |
| תאריך Date | | | | |

סלימאן וישאחי-מהנדסים יועצים
הנדסת חשמל ובקרה
תכנון, יעוץ, פיקוח
רח' דרך החרושת 8 ת.ד. 425 עכו 2451710
( 04-9913446 ) 04-9919156
INFO@SW-ENG.CO.IL .

Soleiman Weishahi

קנה מידה

הוכן עבור: **ת.ל.מ מהנדסים בע"מ**

נושא השרטוט: **תא בקרה B מיופולוגיית תקשורת**

הפרויקט: **מכון שאיבה לשפכים תב"ע 3700**

NATALIA.T Oct 28, 2021 - 10:44am
C:\Users\NATALIA.T\appdata\local\temp\AcPublish_8884\2143-31.dwg
File name:
J:\21\2143\dwg\2143-31.dwg Ver: 27.09.2021

| | | | | |
|---|---|---|---|---|
| שם הקובץ: | | | | |
| עמ' | קנ.בטון | קנ.בטון | תכנון | |
| מתו"מ: | 0.810449 | 0.810449 | בידוק | אושר |
| תאריך | 18.7.18 | 18.7.18 | 10.7.18 | 10.7.18 |

דף: 1 | מספר השרטוט: B30
מתוך: 6 | מספר הפרויקט: 2143

□ לעיון □ לאישור ■ למכרז □ לביצוע

| עדכון מס' | תאור העדכון | תאריך |
|---|---|---|
| 01 | מהדורה 0 - מכרז | 15.10.2018 |

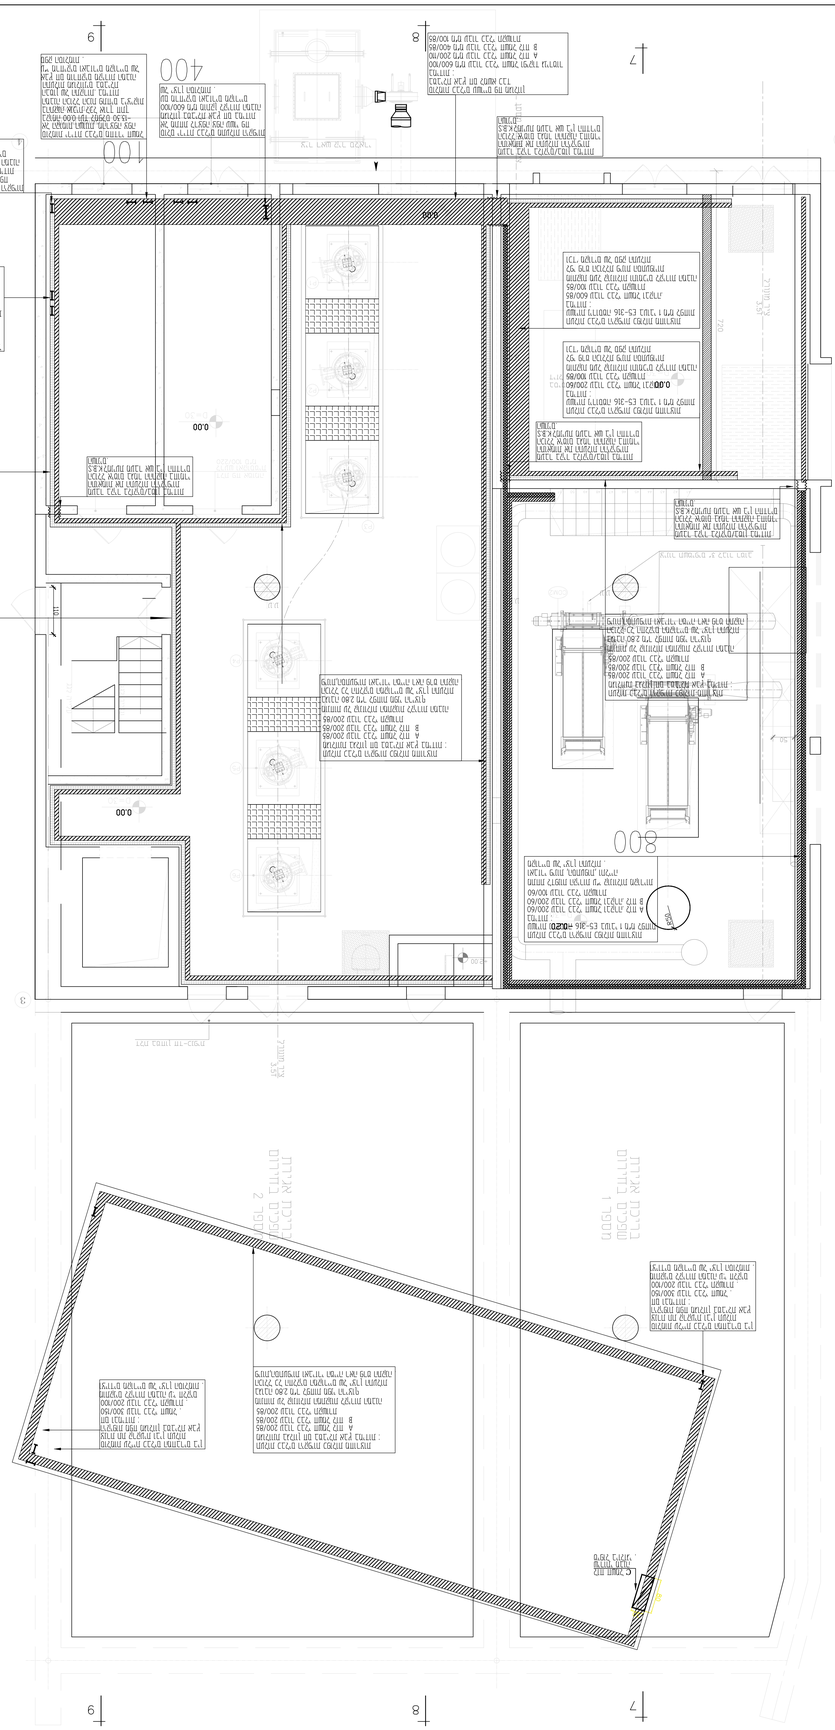
0.00
0.00
0.00

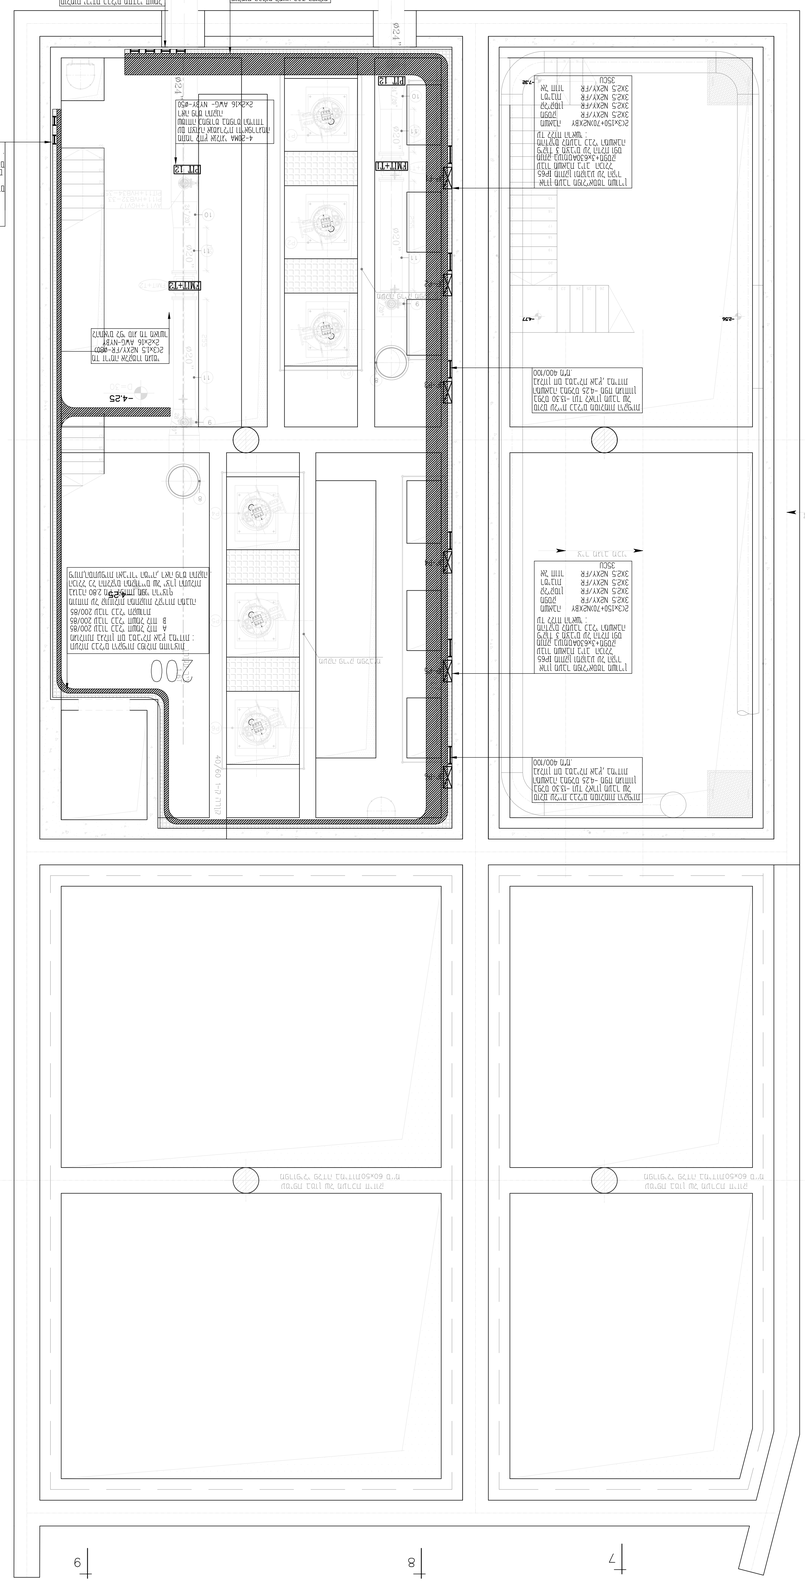
-4.25
-4.25
-4.25

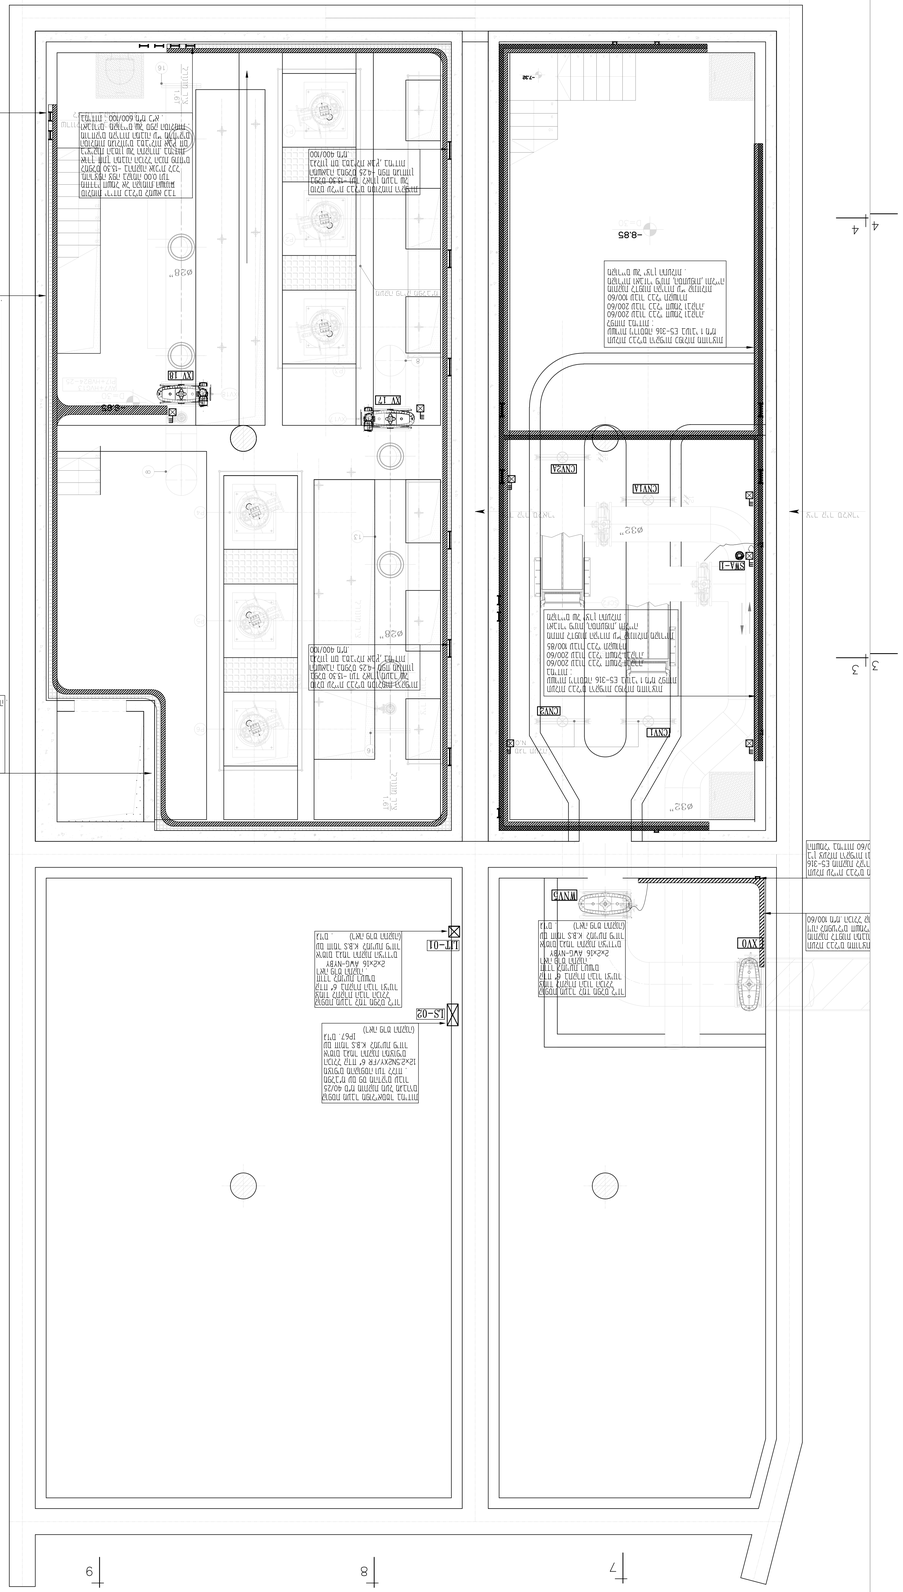
תכנית קומת קרקע - 8.85-
(1:50 מ"מ)
-8.85
+0.00
+0.32
+0.28
+0.12
+0.00
+0.15
+0.00
+0.00
+0.00










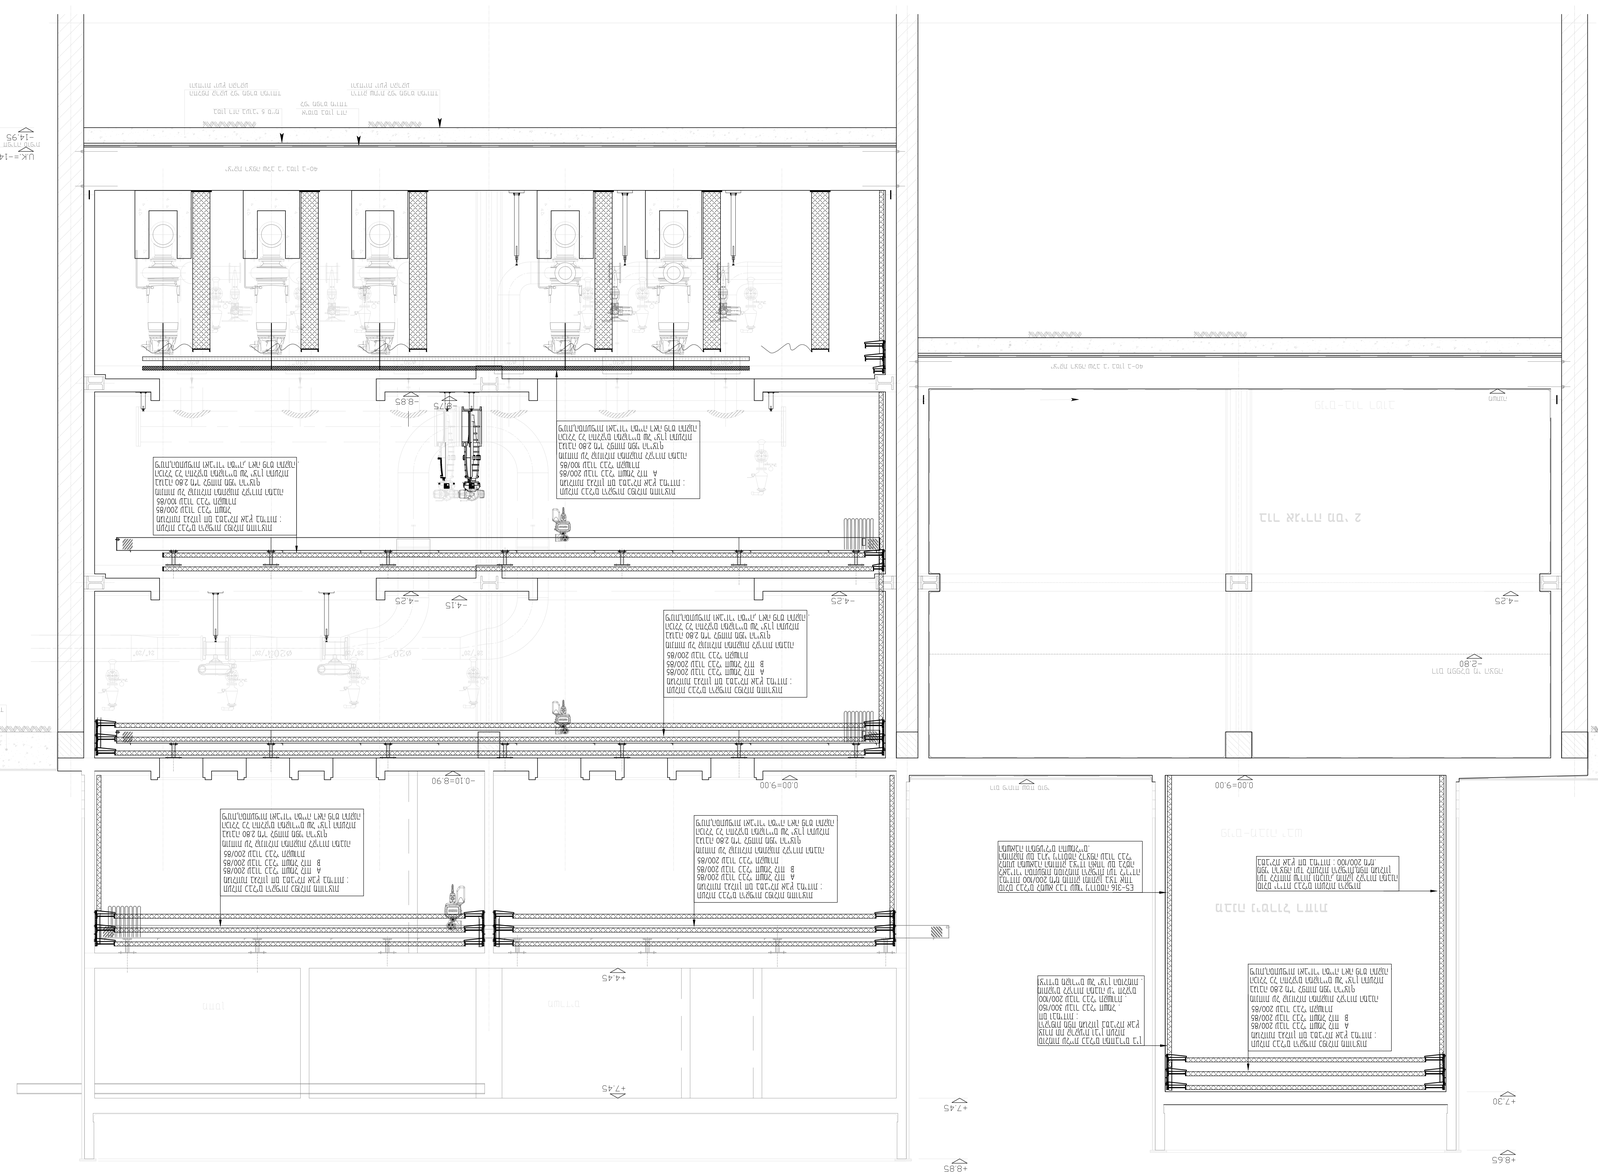
מפלס רצפת קומת הקרקע +0.00
מפלס רצפת קומת הקרקע +0.00
מפלס רצפת קומת הקרקע +0.00

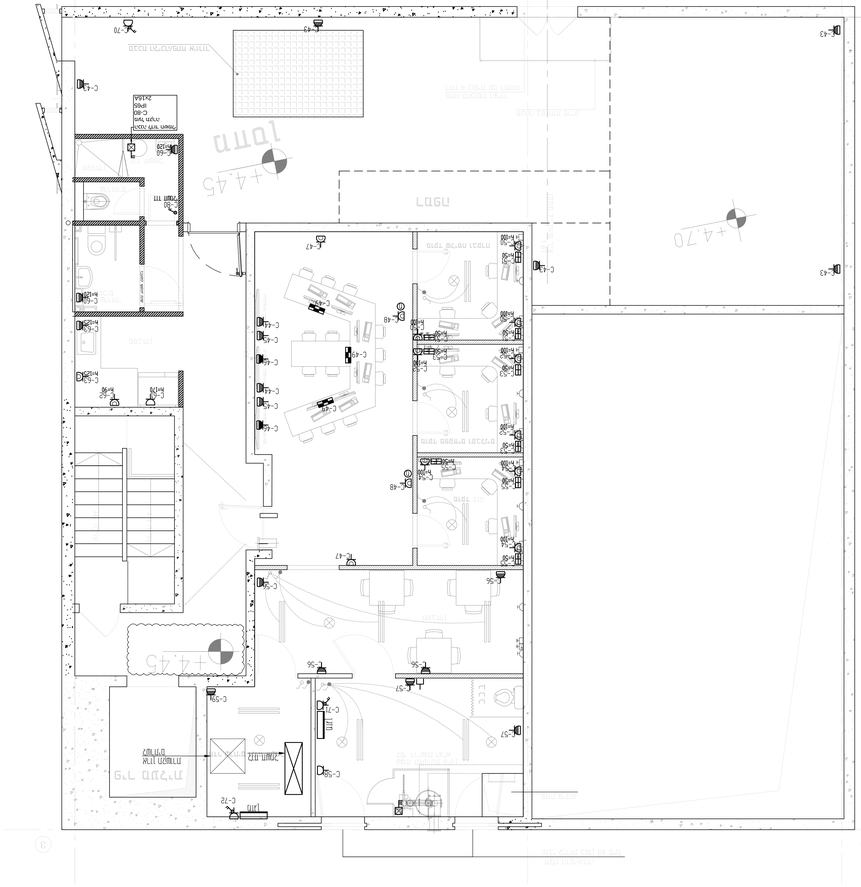
לובי
לובי
לובי

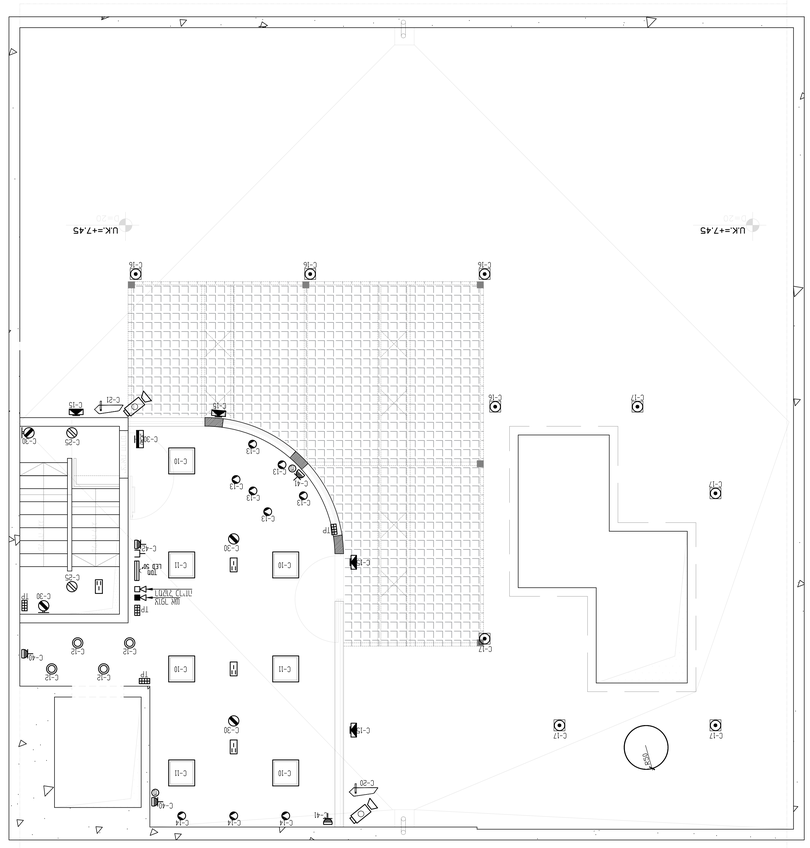
UK.=+7.45
UK.=+7.45
C-28
C-28
C-28
C-15
C-21
C-16
C-16
C-16
C-17
C-17
C-19
C-19
C-19
C-19
C-19
C-19
C-10
C-10
C-10
C-11
C-11
C-11
C-30
C-30
C-30
C-25
C-25
C-26
C-26
C-26
C-26
C-26
C-26
C-27
C-27
C-27

| | | | | | |
|---|---|---|---|---|---|
| | | | | | |
| | | | | | |
| | | | | | |
| | | | | | |



























**מקרא:**





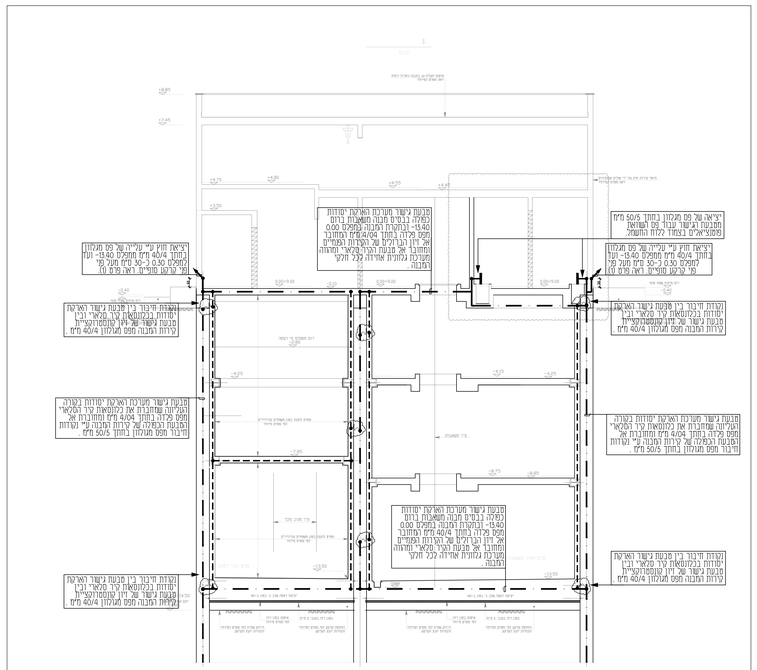
מבנה בשטח מוגבל
מבנה בשטח מוגבל
מבנה בשטח מוגבל

## פרט הארקה ביסוד פלטה

ללא קנ"מ




## פרט פס השוואת פוטנציאלים

ללא קנ"מ




## פרט יציאת חוץ

ללא קנ"מ




## פרט יציאת חוץ

ללא קנ"מ




## פרט יציאת חוץ

ללא קנ"מ




## פרט 3 - פרט יציאת חוץ

ללא קנ"מ




## פרט הארקה ביסוד פלטה

ללא קנ"מ




## פרט כלונס

ללא קנ"מ




## פרט הבטחת רציפות חשמלית

ללא קנ"מ



## פרט תפר התפשטות

ללא קנ"מ



## פרט חיזוק טבעת הגישור

ללא קנ"מ

## הערות :

1. מבנית הארקת היסוד ההקפית
   פס ברזל בחתך 100 מ"מ לפחות ובעובי 3.5 מ"מ רציף לכל אורכו. המפגים מחוברים ע"י ריתוך חשמלי בארוך 5 ס"מ.
2. יציאת חוץ
   פס ברזל מגלוון 40/4 בארוך 40 ס"מ בגובה כ- 30 ס"מ מעל פני הקרקע הסופיים.
3. ראש כלונס
   מבנית חובקת את ברזלי האורך, מברזל שטוח בחתך 100 מ"מ ובעובי 3.5 מ"מ ומרותכת לשמושה ברזלי אורך לפחות
4. רשתות זיון הרצפה
   ירותך אחת לשניה ב :- 2 ברזלים לפחות. רשתות הזיון של הרצפה ירותכו למבנית הארקת היסוד ההקפית
5. חוזק החשמל
   מערכת הארקת היסוד תבוצע כנדרש בחוק.

## הערה:

1. יש לראות תכנית הארקות יחד ובצמוד לתכנית הקונסטרוקצייה וסוג ביסוס מאושר. יחד עם תכנית האיטום המאושרת.
2. במידה ויבוצע איטום יריעות לקירות ורפסות המבנה תרותך מבנית כפולה מפס מגלוון 50/5 בהקיף לבטיס המבנה ובמרחק כ-50 מ"מ, עם מעטפת בטון רזה בחתך 20/20 מ"מ.

| שינוי מס. Rev. No. | תיאור/נושא השינוי Subject / Nature of Revision | תאריך Date | תכנן Design. | אישר Approv. |
|---|---|---|---|---|
| | | | | |

שינויים בתוכנית REVISIONS & AMENDMENTS

על הקבלן לבדוק את המידות והתאמתן למציאות, בכל מקרה של אי התאמות, סתירה, או טעות, עליו להודיע למתכנן לפני התקדמות הביצוע!

מכון התקנים הישראלי

□ לעיון ■ למכרז □ לביצוע

הוכן עבור: Prepared for : **תאגיד מי אביבים**

**ח.ג.מ.** תכנון תשתיות (1998)בע"מ H.G.M. INFRASTRUCTURES DESIGN (1998)Ltd.

רח' היוזמה 2, מירת הכרמל, ישראל 2 HAYOZMA St.,TIRAT HACARMEL, ISRAEL 39032
E-mail:hgm@telem.co.il FAX. 04-8509596 טל. TEL. 04-8509595 ת.ד. P.O.B. 2065

המפעל: Place/Scheme : **ביוב מרכזי**

נושא התרשים: Subject of Drawing : **תכנית פרטים**

הפרויקט: Project : **תב"ע 3700 - תחנת שאיבה לשפכים**

אזור: Area : **תל אביב**

שם הקובץ: File name : **J:\21\2143\DWG\2143-60.dwg**

| מספר התרשים: Drg. No. | קנה מידה Scale | אישר Approv. | בידק Checked | שרטט Drawn | תכנן Design. | |
|---|---|---|---|---|---|---|
| 60 | 1:100 | | | | | שם Name |
| מספר התיק: File No. 2143 | | | | | | תתרוכם Sign. |
| | | | | | | תאריך Date |

**סלימאן וישאחי-מהנדסים יועצים**
הנדסת חשמל ובקרה
תכנון , יעוץ , פיקוח
רח' דרך החדרונות 8 ת.ד 425 עכו 2451070
04-9913446 ( 04-9991156
INF@ESV-ENG.CO.IL

Sleiman Weishahi

קנה מידה

הוכן עבור: **תאגיד מי אביבים**

נושא התרשים: **תכנית פרטים**

הפרויקט: **תב"ע 3700 תחנת שאיבה לשפכים**

| | | | | | | | | | | | |
|---|---|---|---|---|---|---|---|---|---|---|---|
| | | | | | | | | | | | |
| | | | | | | | | | | | |
| | | | | | | | | | | | |

| | | |