


ח'ר'ד	יום	מסל	קטל	אש	סוג	ס'ר	פ'תח'ת

- 1 מבנה צפוני
- מתקן נטרול ריחות
- עבור תא רטוב
- מבנה דרומי
- 2
- 3 חצר תפעולית
- לא מקורה

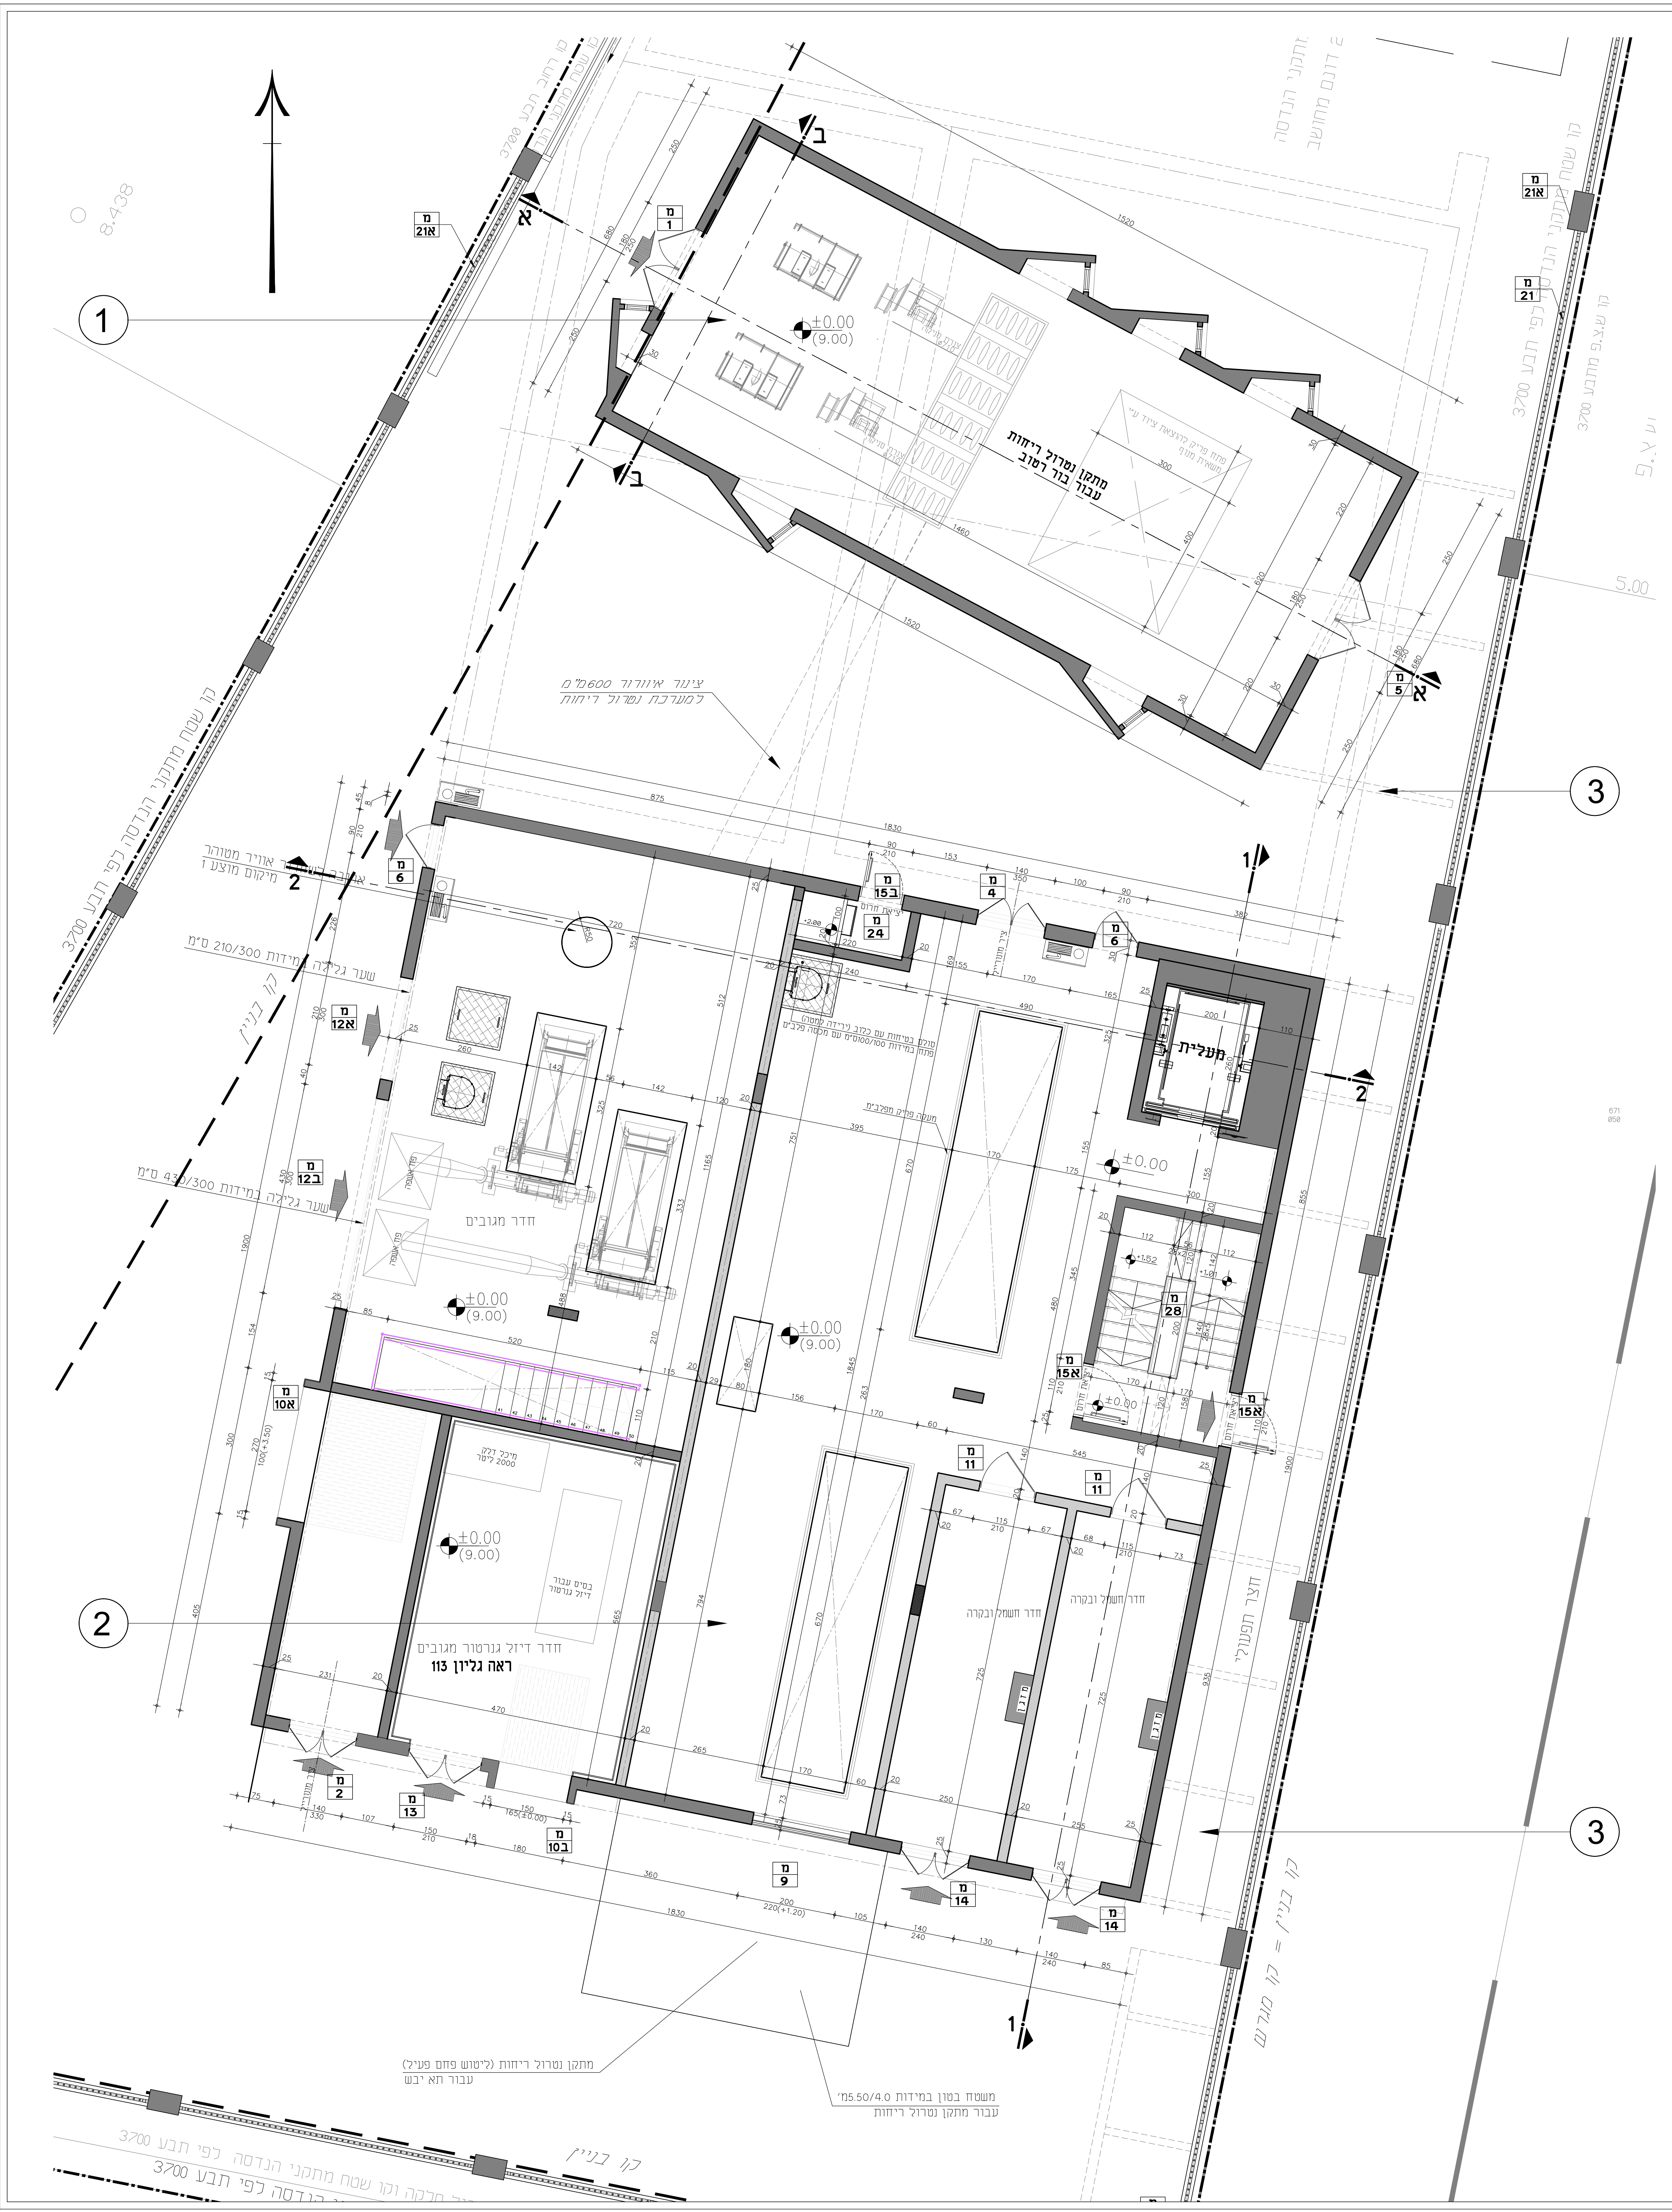

שם פרויקט: תחנת שאיבה שכונת 3700 תל אביב

מסל גר'ח: 101

ח'צ' צ'פ'ח: תכנית במפעל ±0.00

תאריך: 31.08.2021

מסל ר'ט'ח: 1:50

מסל פ'י'ט'ח: ר'ט'ח

מסל ק'ב'צ': חתת שאיבה 3700

מחבר: מרסלו פלמאנו

שם: מרסלו פלמאנו

תאריך: 31.08.2021

כתובת: 37 תל אביב

טל: 052-5091227