


מקרא:

	גבול תכנית
	קו ביוב מתוכנן
	קו ביוב קיים
	קו ביוב לביטול
	תא ביוב מתוכנן
	קו מים מתוכנן
	קו מים קיים
	קו מים לביטול
	ברז כיבוי אש
	מגורף
	קו תעול מתוכנן
	תא ניקוז
	קולטן מי גשם
	קו תעול קיים
	קו חשמל מתוכנן
	קו חשמל קיים
	קו בזק מתוכנן
	קו בזק קיים תתיק
	קו בזק קיים עילי
	קו מאור מתוכנן
	קו מאור קיים
	קו טבל
	קו גל ירוק
	קו רמזורים קיים
	קו סלקום קיים
	קו פרטנר קיים
	קו סביים אופטיים
	למיחשוב קיים
	קו סביים אופטיים קיים
	קו הוט קיים
	קו IBC קיים
	ניפוח להגדלת קוטר
	ללא חפירה
	בור הכנה לניפוח
	קו ביוב מתוכנן
	בטעיפת בטון מזוין
	חומרי ריקה

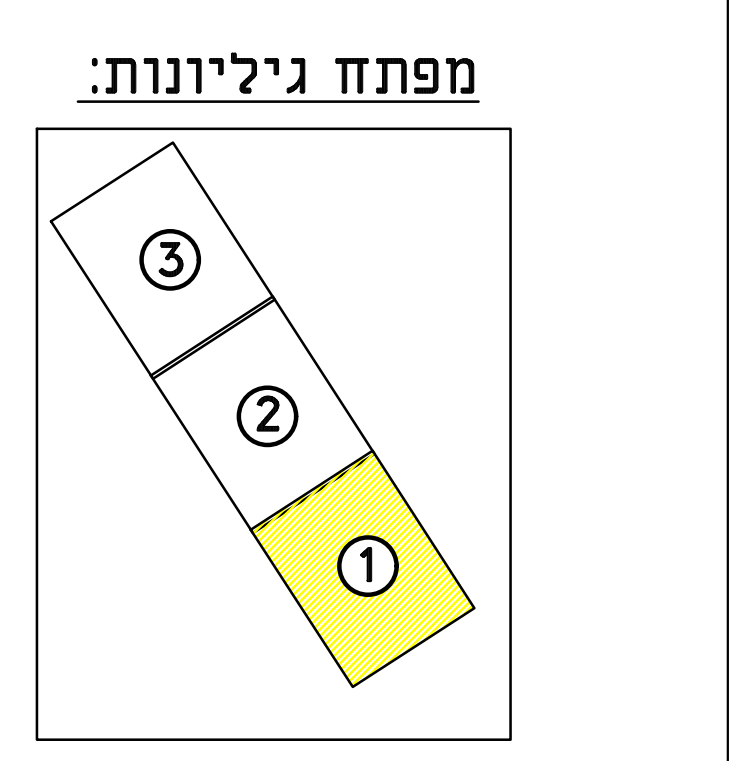

REVISIONS & AMENDMENTS	שינויים בתכנית	REASON	סיבה
NO.	מספר	DATE	תאריך
1	1	30.05.2022	30.05.2022
2	2		
3	3		
4	4		
5	5		
6	6		
7	7		
8	8		
9	9		
10	10		
11	11		
12	12		


מי אביבים

H.G.M Consulting Engineers & Planners (1980) Ltd.
Water, civil & Environmental Engineering

תל אביב - יפו
רחוב סמאל 101
07061-4-101


עבד דחיקה ופיר מזרחי
תנוחה כללית - גיליון 1
ענף ציון מזרחי

Scale: 1:250
Drawing No: 07061-4-101
Project No: 1200-900

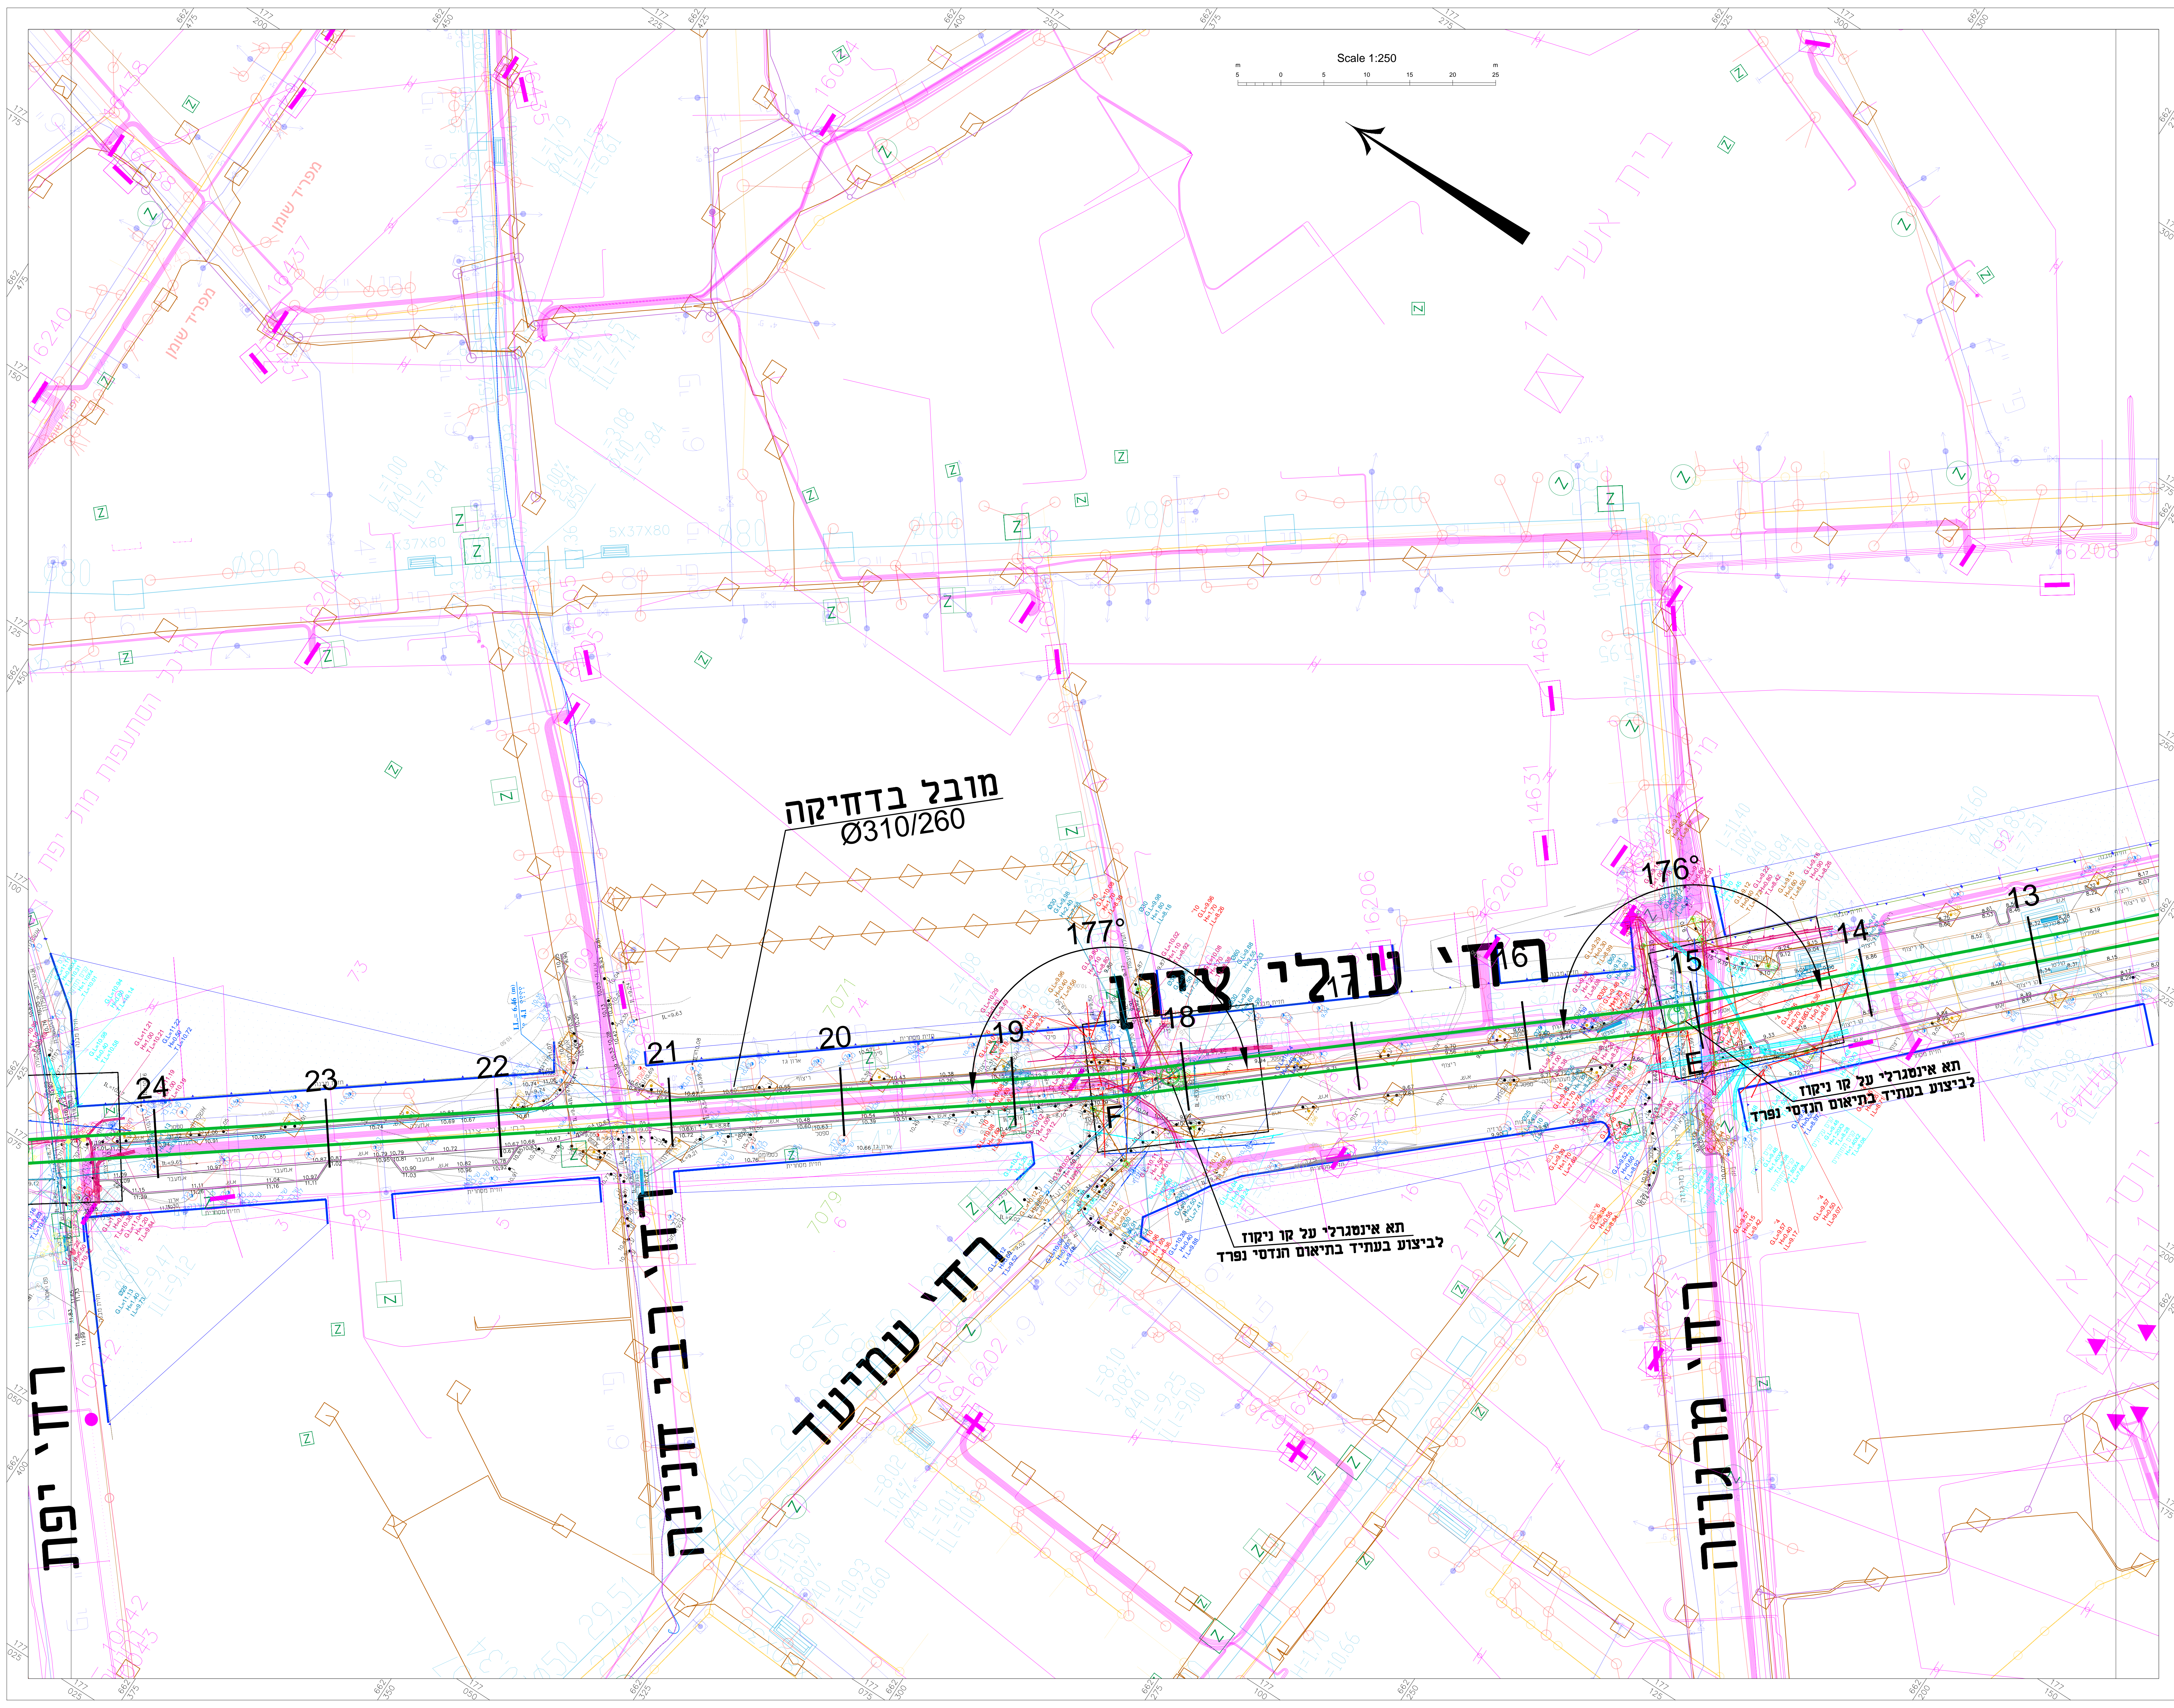

מקרא:

	גבול תכנית
	קו ביוב מתוכנן
	קו ביוב קיים
	קו ביוב לביטול
	תא ביוב מתוכנן
	קו מים מתוכנן
	קו מים קיים
	קו מים לביטול
	ברז כיבוי אש
	מגורף
	קו תעול מתוכנן
	תא ניקוז
	קולטן מי גשם
	קו תעול קיים
	קו חשמל מתוכנן
	קו חשמל קיים
	קו בזק מתוכנן
	קו בזק קיים תתיק
	קו בזק קיים עילי
	קו מאור מתוכנן
	קו מאור קיים
	קו טבל
	קו גל ירוק
	קו רמזורים קיים
	קו סלקום קיים
	קו פרטנר קיים
	קו סביבם אופטיים
	למיחשוב קיים
	קו סביבם אופטיים קיים
	קו הטס קיים
	קו IBC קיים
	ניפוח להגדלת קוטר
	ללא חפירה
	בור הכנה לניפוח
	קו ביוב מתוכנן
	בעטיפת בטון מזוין
	תוואי רכיב

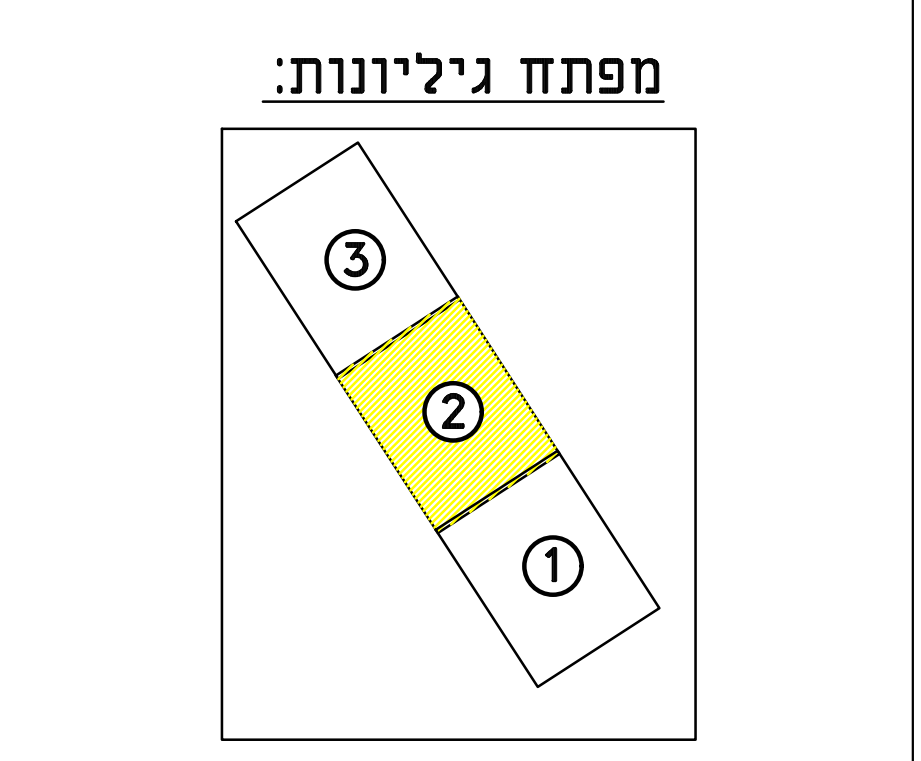

REVISIONS & AMENDMENTS	שינויים בתכנית	REVISIONS & AMENDMENTS	שינויים בתכנית
NO.	DESCRIPTION	NO.	DESCRIPTION
1	כביעה	1	כביעה
2	לתיקון	2	לתיקון
3	לתיקון	3	לתיקון
4	לתיקון	4	לתיקון
5	לתיקון	5	לתיקון
6	לתיקון	6	לתיקון
7	לתיקון	7	לתיקון
8	לתיקון	8	לתיקון
9	לתיקון	9	לתיקון
10	לתיקון	10	לתיקון
11	לתיקון	11	לתיקון
12	לתיקון	12	לתיקון
13	לתיקון	13	לתיקון
14	לתיקון	14	לתיקון
15	לתיקון	15	לתיקון
16	לתיקון	16	לתיקון
17	לתיקון	17	לתיקון
18	לתיקון	18	לתיקון
19	לתיקון	19	לתיקון
20	לתיקון	20	לתיקון
21	לתיקון	21	לתיקון
22	לתיקון	22	לתיקון
23	לתיקון	23	לתיקון
24	לתיקון	24	לתיקון

PROJECT: תל אביב - יפו

SUBJECT OF DRAWING: ע"ב דחיקה ופיר מזוין תנועה כללית - גיליון 2


SCALE: 1:250

DATE: 30.05.2022

PROJECT NO: 07061-4-102

DRAWING NO: 07061

Scale 1:250

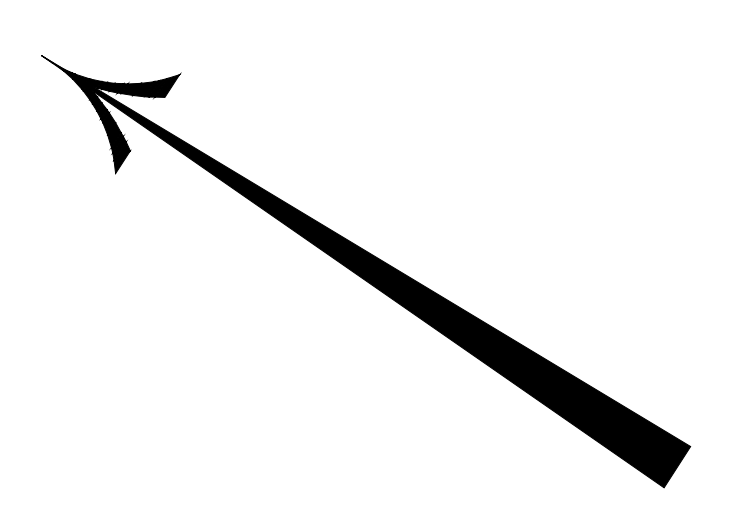

מוצא ניקוז M1 קיים
 (220/360) 560/220
 $Q = 39.97 \text{ cms}$

$L=8.855$
 $LL=0$

מובל בדחיקה
 $\varnothing 310/260$

פיקל כניסה
 $12.0 \times 0.8 \text{ m}$

רזי החלפנים

תא אינטגרלי על קו ניקוז
 לביצוע בעתיד בתיאום הנדסי נפרד


תא אינטגרלי על קו ניקוז
 לביצוע בעתיד בתיאום הנדסי נפרד

גבול ביצוע
 במוצא ניקוז לים

מקרא:

- גבול תכנית
- קו ביוב מתוכנן
- קו ביוב קיים
- קו ביוב לביטול
- תא ביוב מתוכנן
- קו מים מתוכנן
- קו מים קיים
- קו מים לביטול
- ברז כיבוי אש
- מגורף
- קו תעול מתוכנן
- תא ניקוז
- קולטן מי גשם
- קו תעול קיים
- קו חשמל מתוכנן
- קו חשמל קיים
- קו בזק מתוכנן
- קו בזק קיים תתיק
- קו בזק קיים עילי
- קו מאור מתוכנן
- קו מאור קיים
- קו טבל
- קו גל ירוק
- קו רמזורים קיים
- קו סלקום קיים
- קו פרטנר קיים
- קו טיבים אופטיים
- למיחשוב קיים
- קו טיבים אופטיים קיים
- קו הטת קיים
- קו IBC קיים
- ניפוח להגדלת קוטר
- ללא חפירה
- בור הכנה לניפוח
- קו ביוב מתוכנן
- בעטיפת בטון מזוין
- תוואי רכיק


מפתח גיליונות:

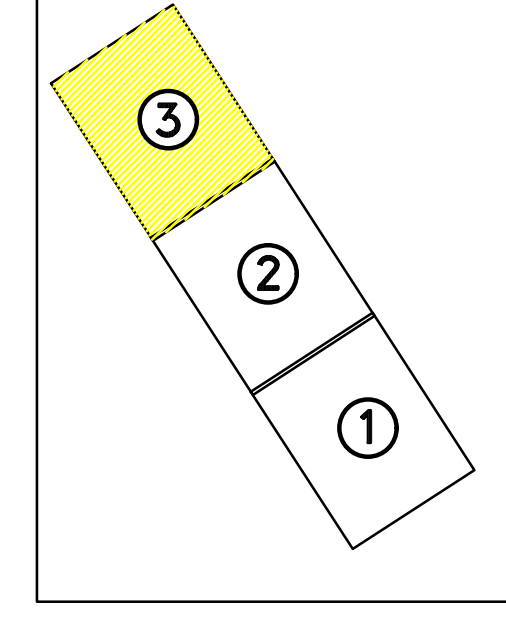

NO.	REVISIONS & AMENDMENTS	REASON	DATE
1	REVISIONS & AMENDMENTS	REASON	DATE
2	REVISIONS & AMENDMENTS	REASON	DATE
REVISIONS & AMENDMENTS
 REASON: כביעו למכרז
 DATE: 30.05.2022
 PREPARED FOR: מי אביבים
 PROJECT: תל אביב - יפו
 SUBJECT OF DRAWING: עבי דחיקה ופיר מזרחי תנוחה ככלית - גיליון 3 ענפי ציון מערב

SCALE	1:250
DATE	07061-4-103
DRAWN	07061

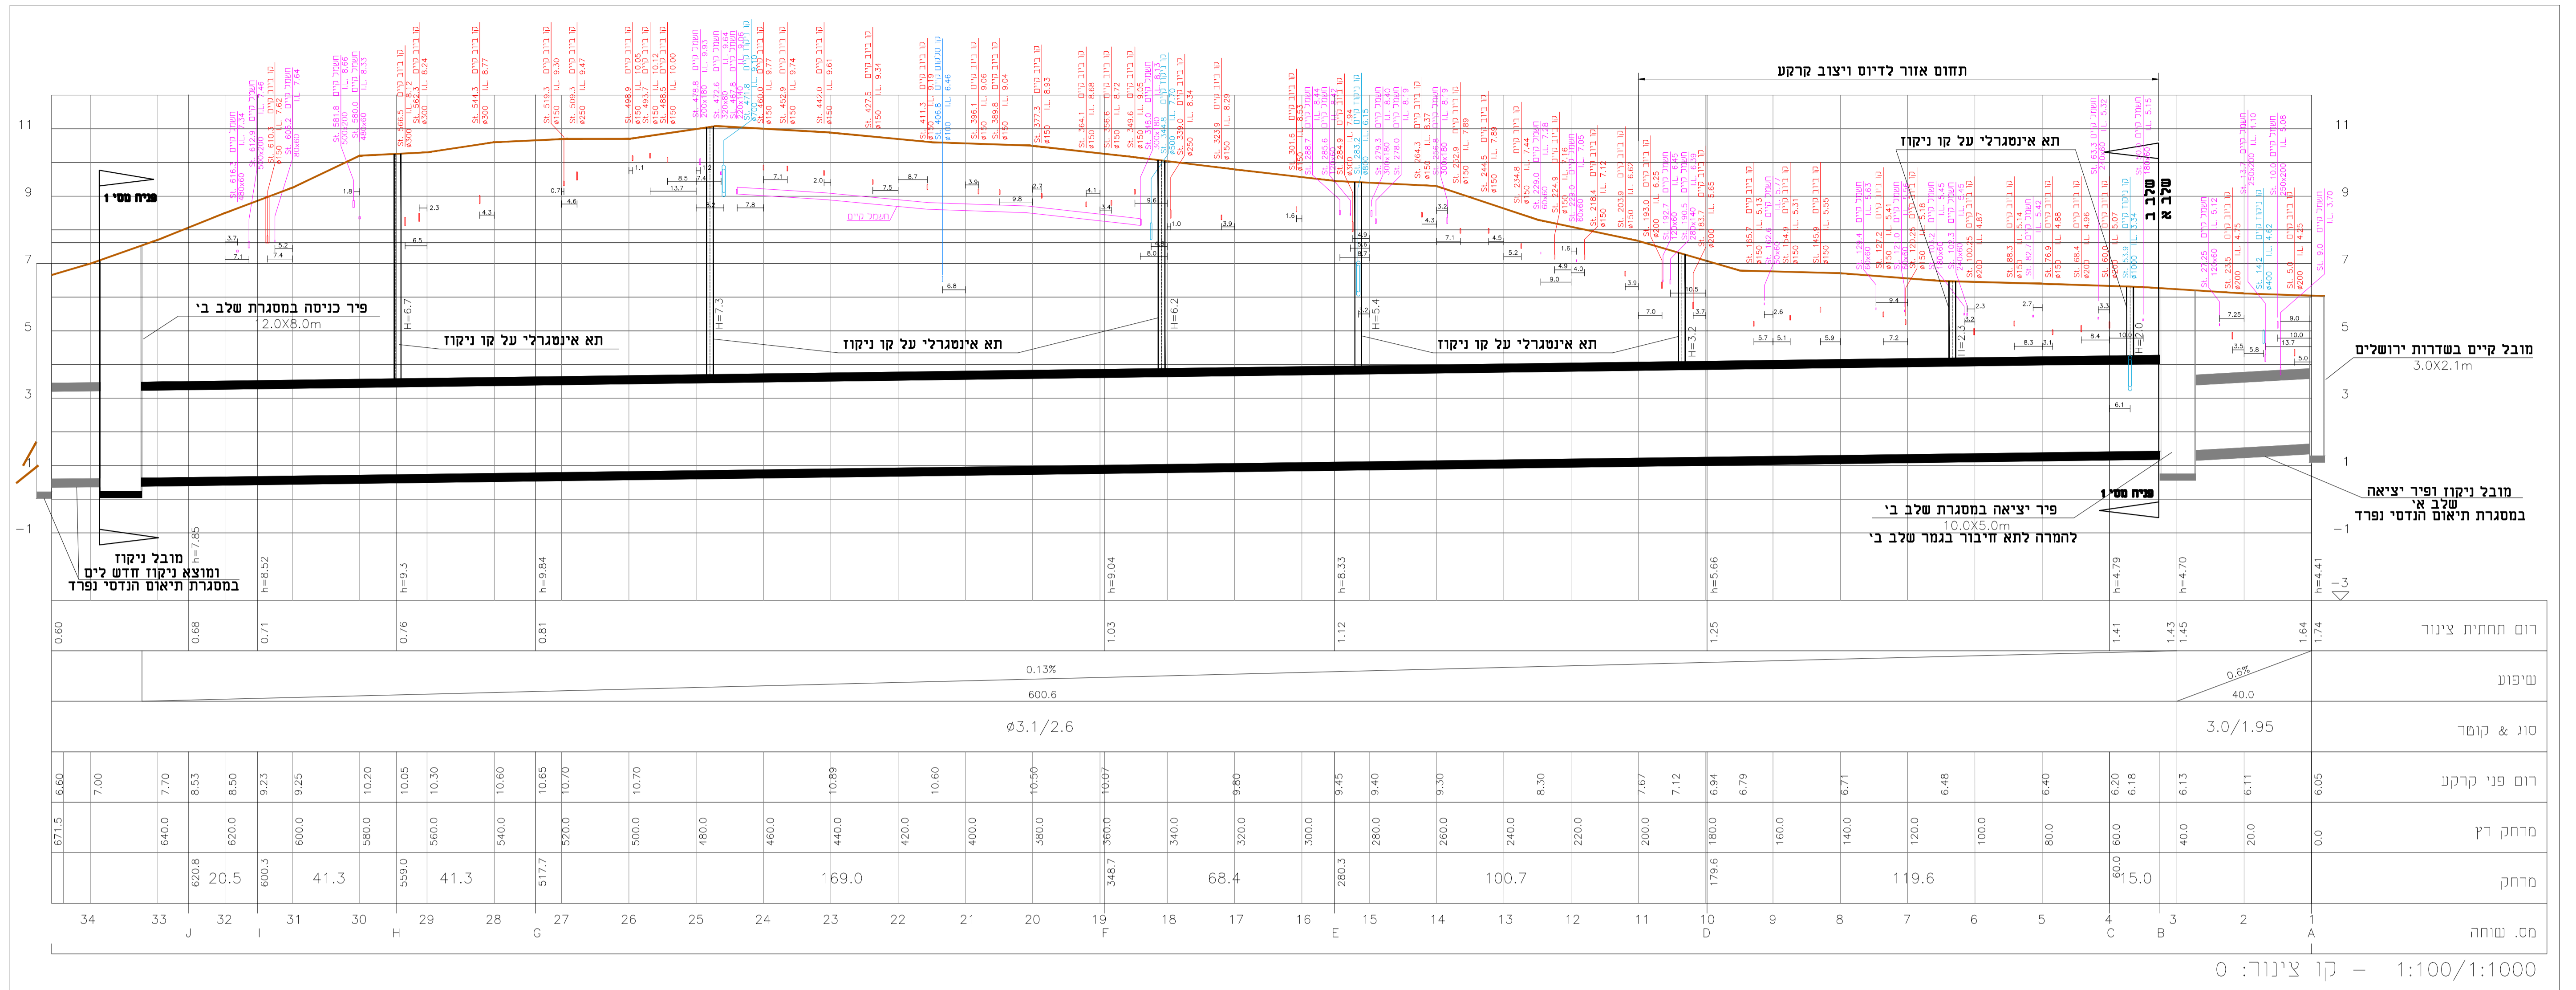

1:100/1:1000 - קו צינור: 0

שיון סמל REV. NO.	מחזור/נושא השינוי SUBJECT/NATURE OF REVISION	תאריך DATE	תוכנן DESIGN	אשר APPROVAL
שינויים בתכנית REVISIONS & AMENDMENTS				
<input type="radio"/> נעיון DATE	<input checked="" type="radio"/> לכמוז DATE	<input type="radio"/> לבצוע DATE	המחזור / שינוי 	
תאריך DATE	30.05.2022	תאריך DATE		
הוכן ע"י	מי אביבים			
שם הפרוייקט PROJECT	תל אביב - יפו			
שם המפעל PLACE/SCHEME	החלפנים - עולי ציון			
נושא הפרוטו SUBJECT OF DRAWING	ע"ב דחיקה ופיר מזרחי חתך לאורך			
שם NAME	תכנן DESIGN	שרטט DRAWN	בדק CHECKED	אשר APPROVAL
שם הפרוייקט PROJECT NO.	מספר הפרוטו DRAWING NO.	שם הפרוייקט PROJECT NO.	מספר הפרוייקט DRAWING NO.	מחזור/נושא השינוי SUBJECT/NATURE OF REVISION
07061-4-104	07061-4-104	07061-4-104	07061-4-104	

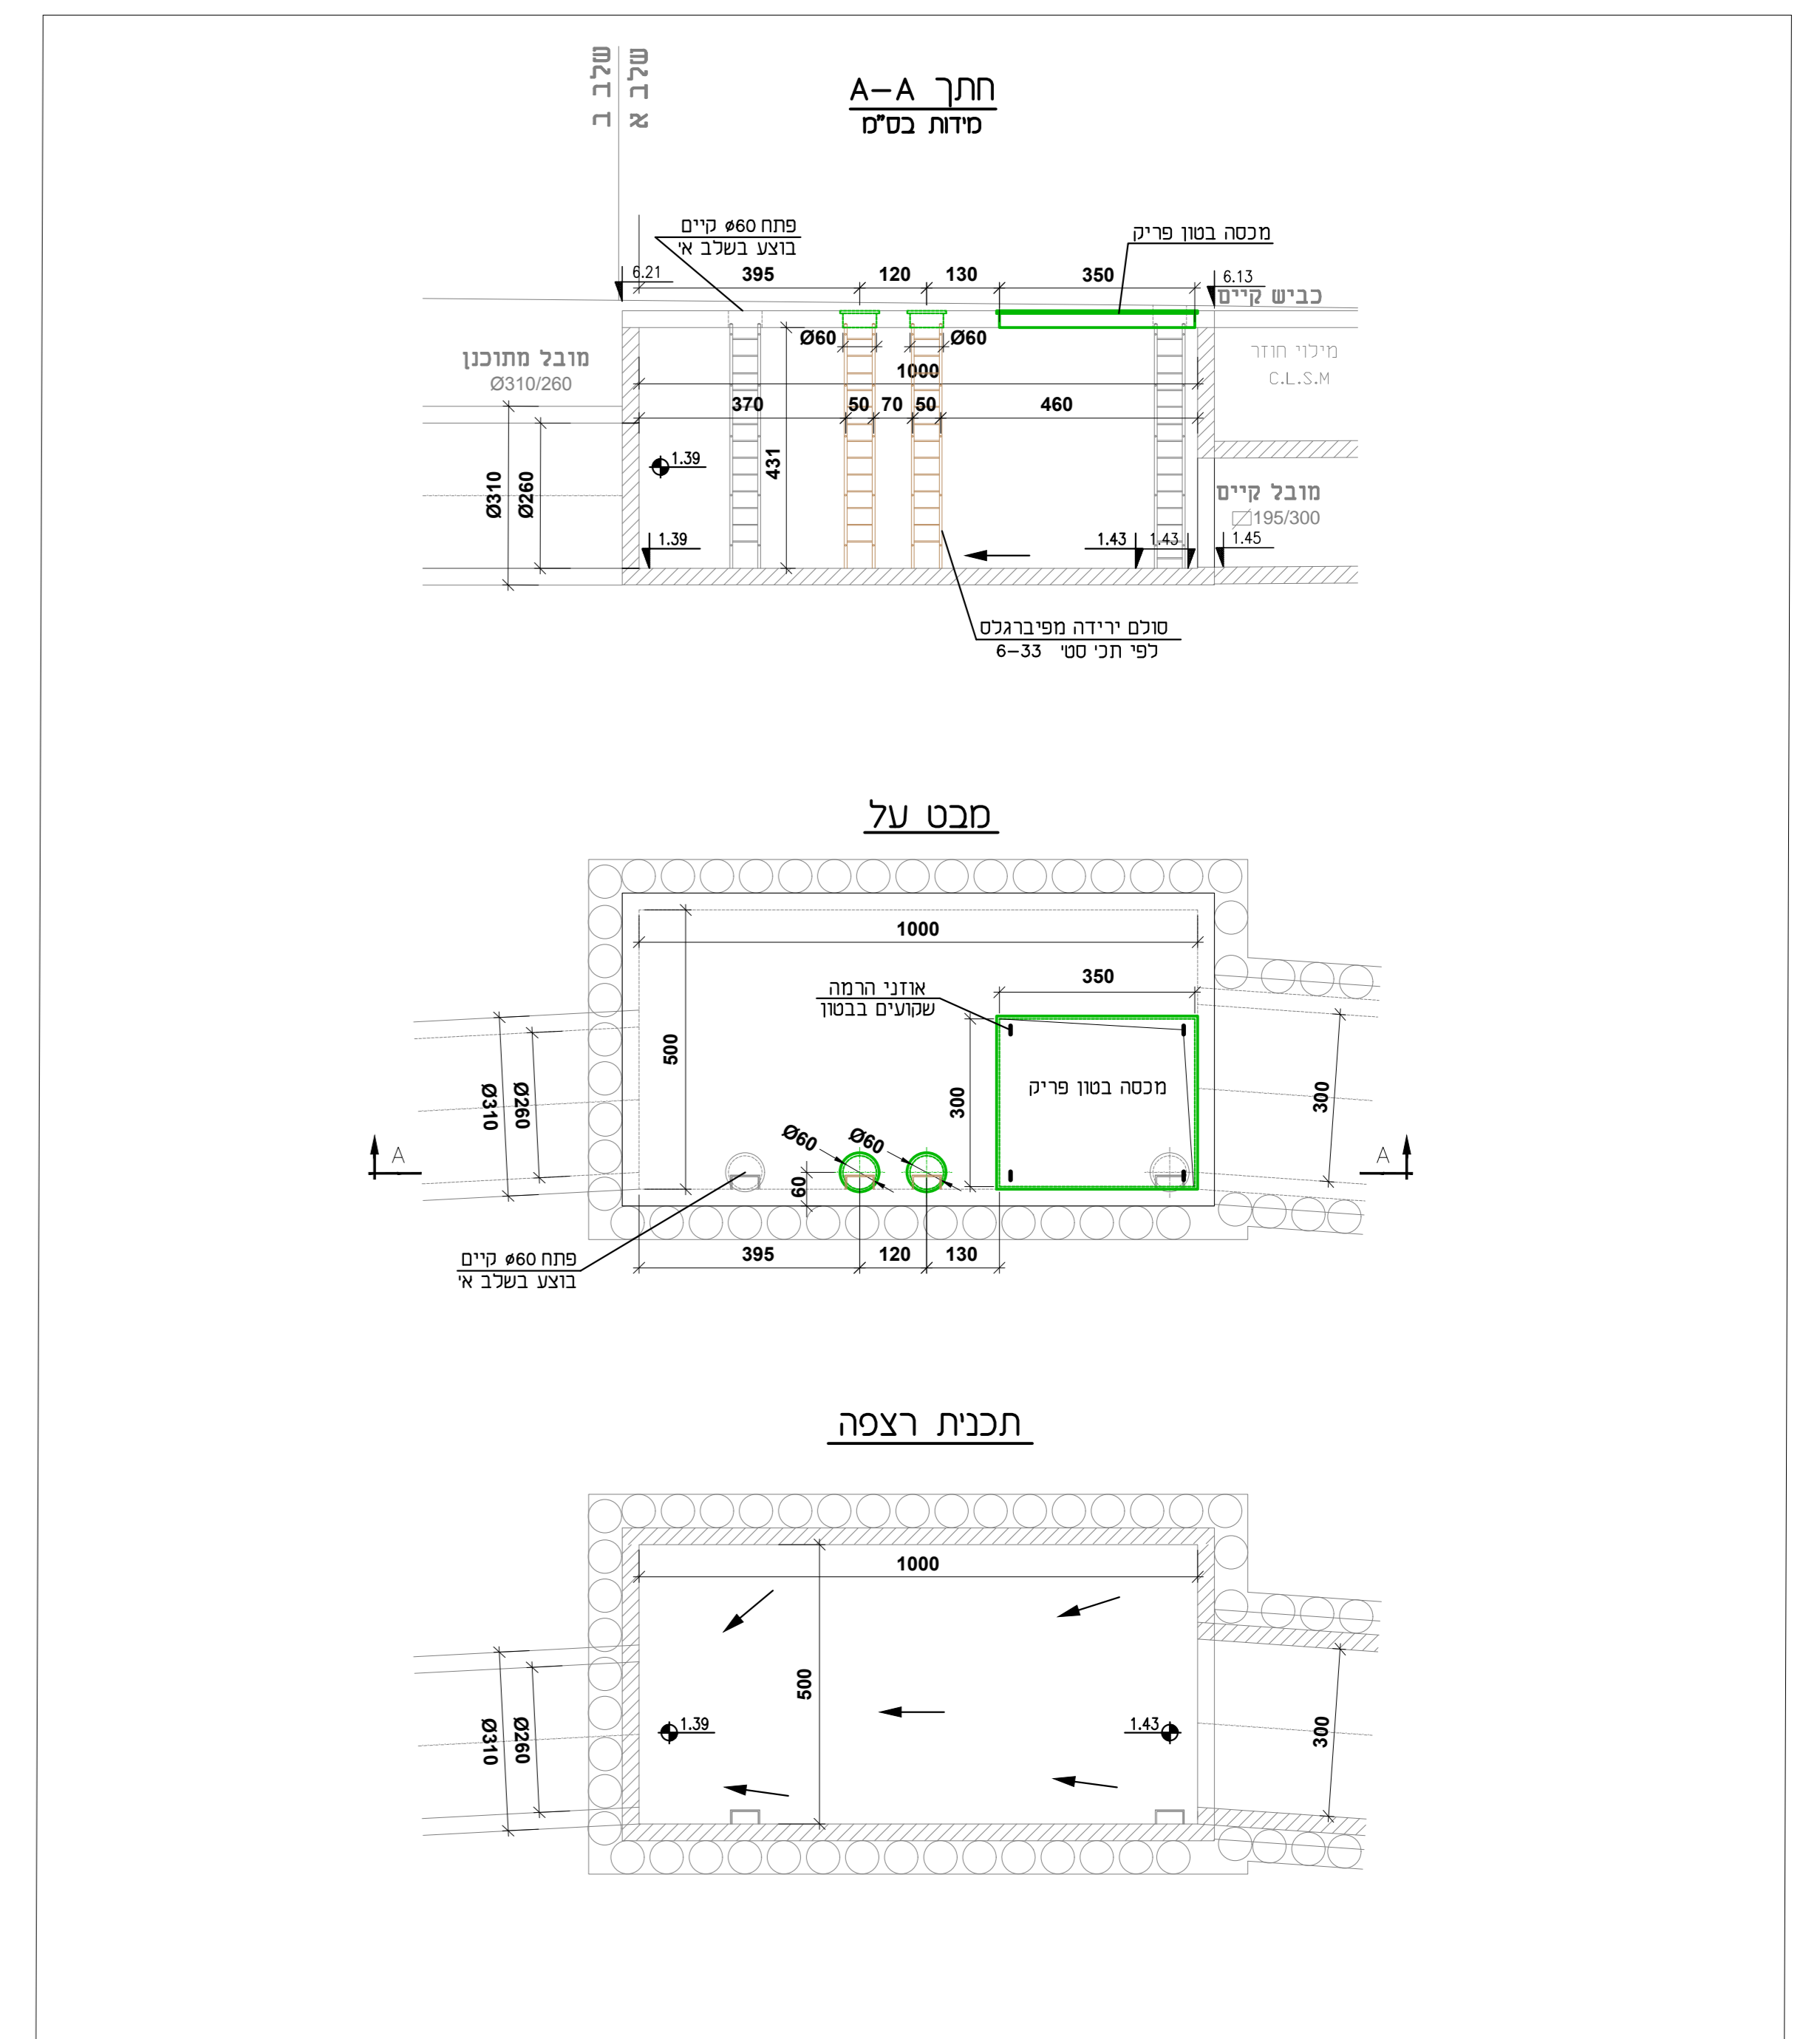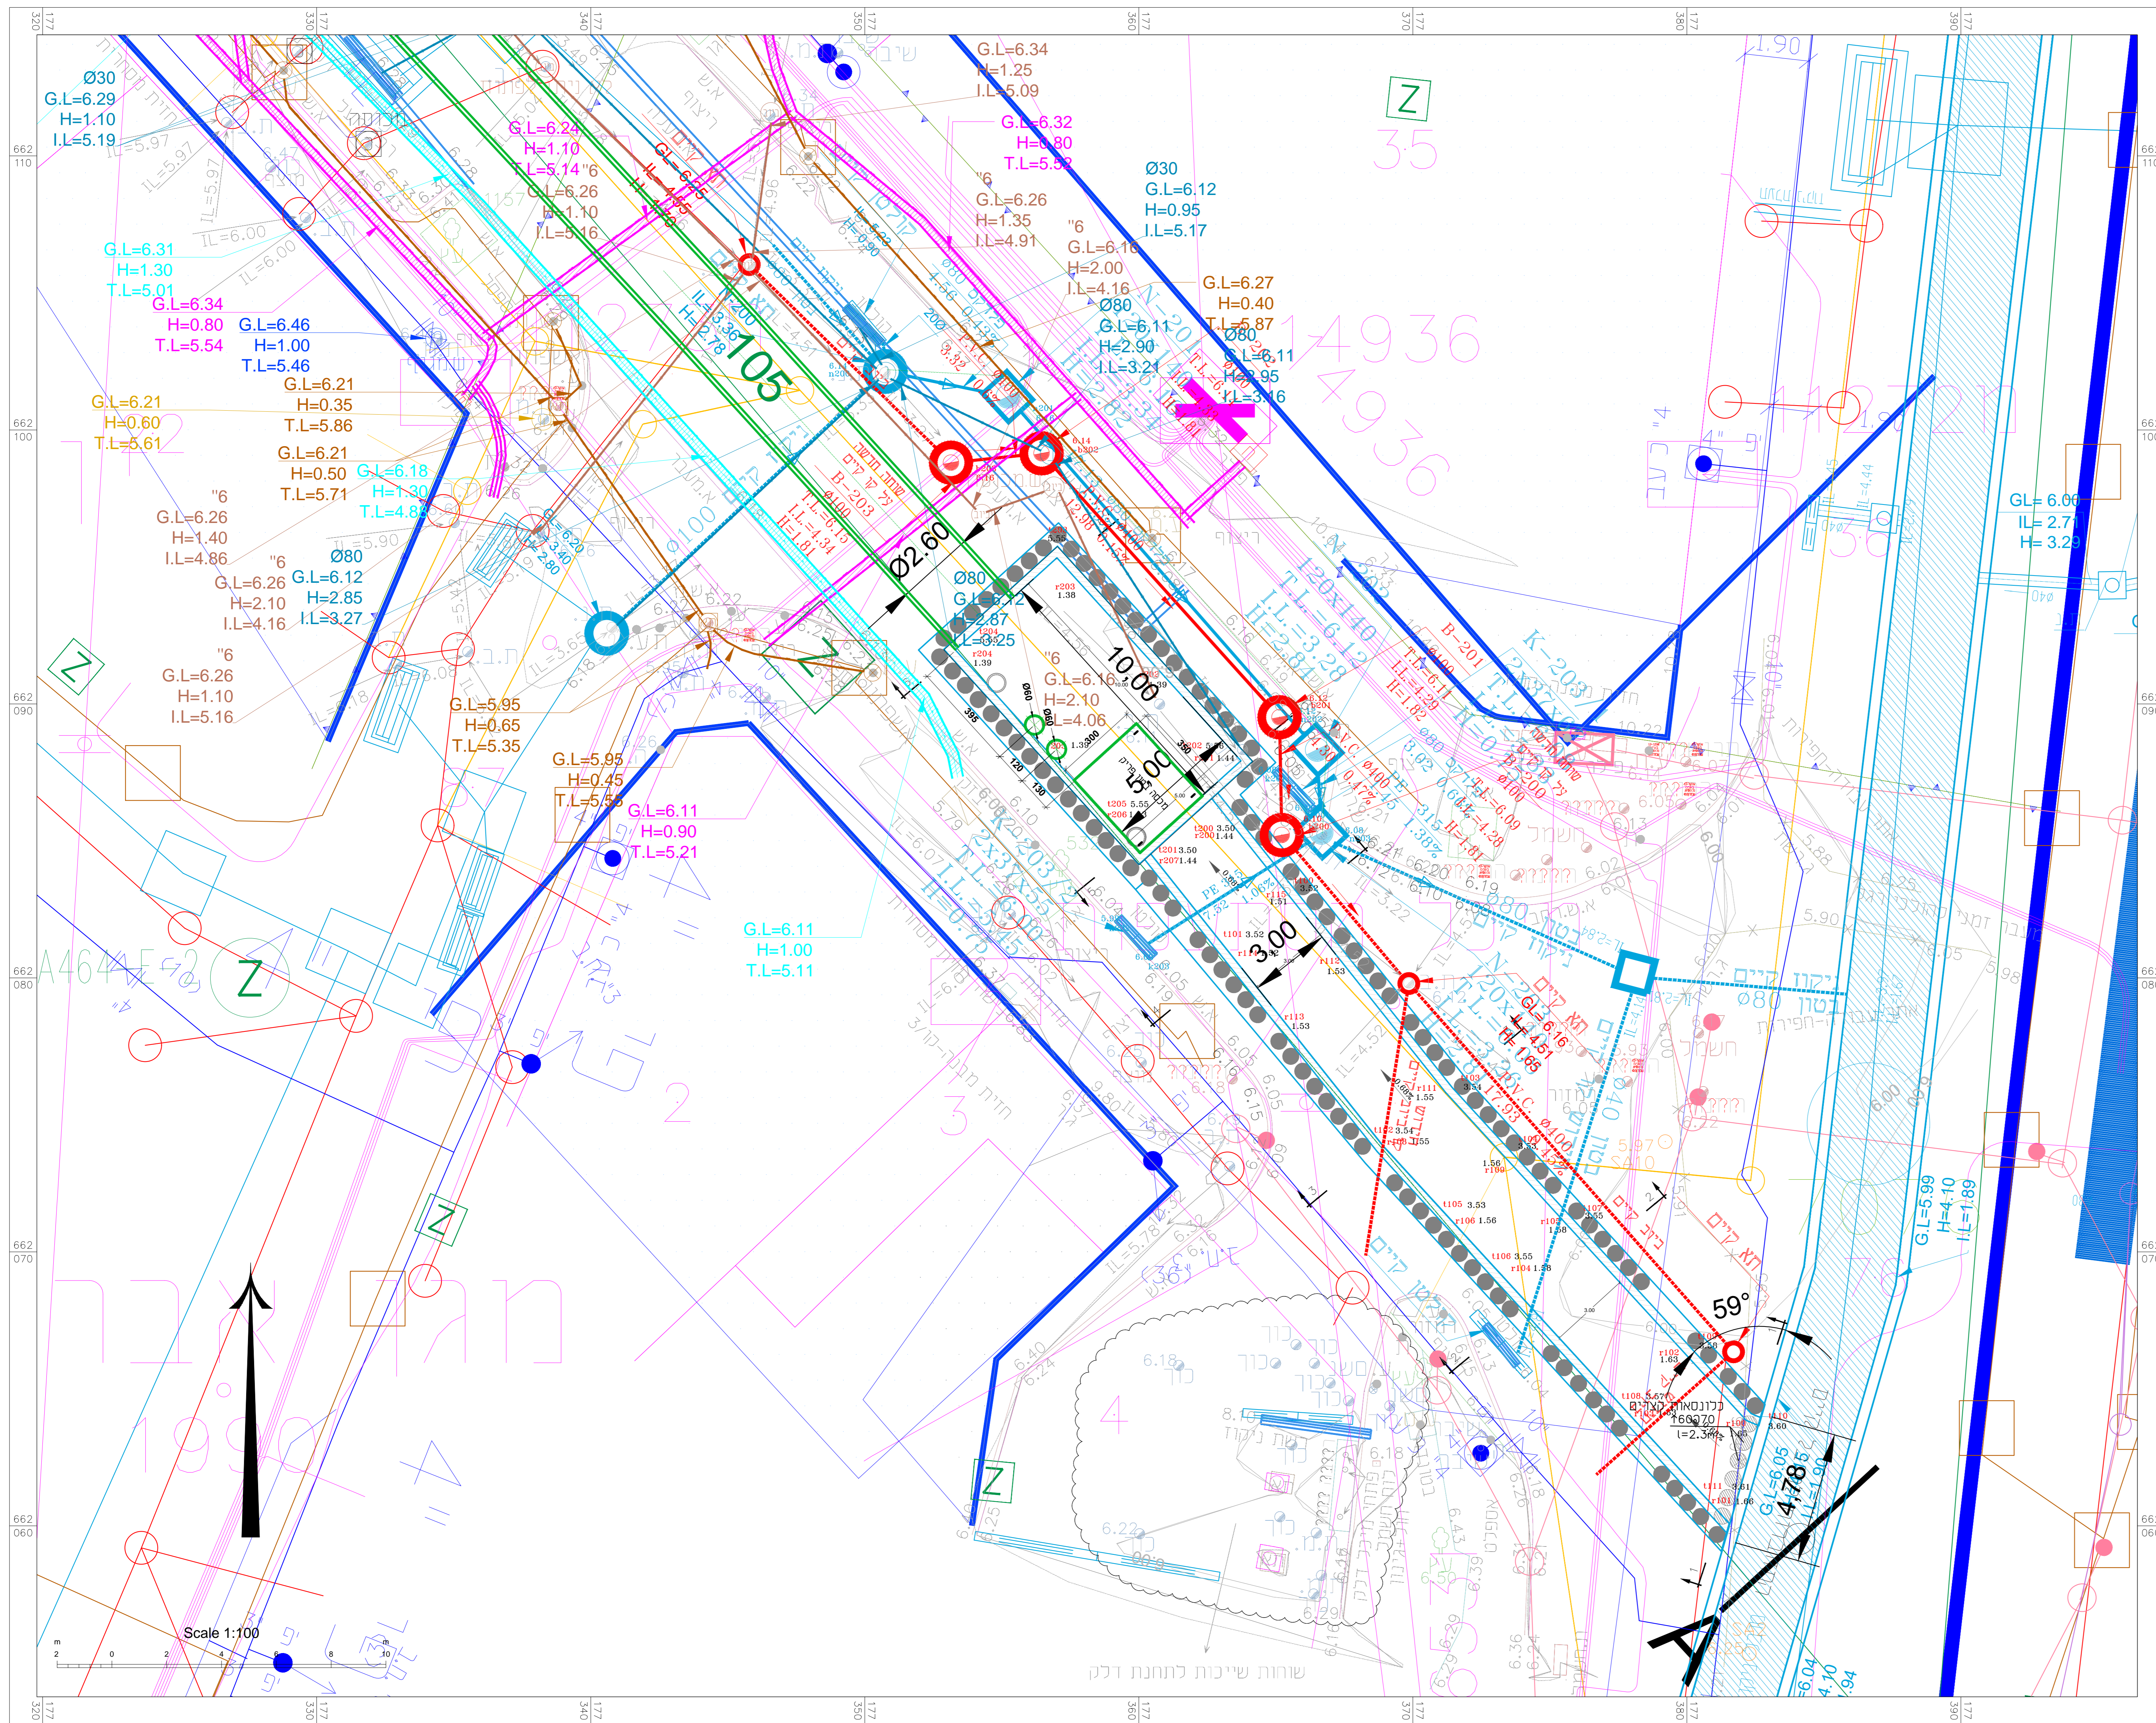

מקרא:

- גבול תחנית
- קו ביוב מתוכנן
- קו ביוב קיים
- קו ביוב לביטול
- תא ביוב מתוכנן
- קו מים מתוכנן
- קו מים קיים
- קו מים לביטול
- ברז כיבוי אש
- מגוף
- קו תעוב מתוכנן
- תא ניקוז
- קולטן מי גשם
- קו תעוב קיים
- קו חשמל מתוכנן
- קו חשמל קיים
- קו בזהק מתוכנן
- קו בזהק קיים
- קו בזהק תחיק
- קו בזהק קיים עיני
- קו מאור מתוכנן
- קו מאור קיים
- קו גז ירוק
- קו רמזורים קיים
- קו סלקום קיים
- קו פרטנר קיים
- קו טיבים אופטיים
- קו טיבים קיים
- קו טיבים אופטיים קיים
- קו הוט קיים
- קו IBC קיים
- ניפוף להגדלת קוטר
- ללא חפירה
- בור הכנה לניפוף
- קו ביוב מתוכנן
- בעטיפת בטון מזוין
- תוואי ריבוק

NO.	REVISIONS / AMENDMENTS	DATE	BY	CHK.
1	ISSUE FOR PERMIT	30.05.2022		

מי אביבים

H.G.M. Consulting Engineers & Planners (1980) Ltd.
Water, civil & Environmental Engineering

תל אביב - עולי ציון

עבי דחיקה ופיר מזרחי
המרת פיר יציאה לתא ניקוז

SCALE: 1:100

PROJECT NO: 07061-4-105