



**מקרא:**

	גבול תכנית
	קו ביוב מתוכנן
	קו ביוב קיים
	קו ביוב לביטול
	קו מים מתוכנן
	קו מים קיים
	קו מים לביטול
	ברז כיבוי אש
	מגורף
	קו תעול מתוכנן
	קו תעול קיים
	קולטן מי גשם
	קו תעול קיים
	קו חשמל מתוכנן
	קו חשמל קיים
	קו בדיק מתוכנן
	קו בדיק קיים
	קו בדיק קיים עיני
	קו מאור מתוכנן
	קו מאור קיים
	קו גל ירוק
	קו רמזורים קיים
	קו סלקום קיים
	קו פרטנר קיים
	קו סביבם אופטיים
	למיחשוב קיים
	קו סביבם אופטיים קיים
	קו הוט קיים
	קו IBC קיים
	ניפוך להגדלת קוטר
	ללא חפירה
	בור הכנה לניפוך
	קו ביוב מתוכנן
	בעטיפת בטון מזוין
	תוואי רכיק



REVISIONS & AMENDMENTS	שינויים בתכנית
DESIGN	עיצוב
DATE	תאריך
REVISION	שינוי
DATE	תאריך
APPROVAL	אישור
DATE	תאריך
<p>מוכנה על ידי: <b>מי אביבים</b></p> <p>תאריך: 30.05.2022</p>	
<p>תוכנית: <b>תנוחה ככלית</b></p> <p>מובל ניקוד ומבנה מוצא בים</p>	
<p>SCALE: 1:250</p> <p>PROJECT: 07061-4-300</p> <p>DRAWING NO: 07061</p>	

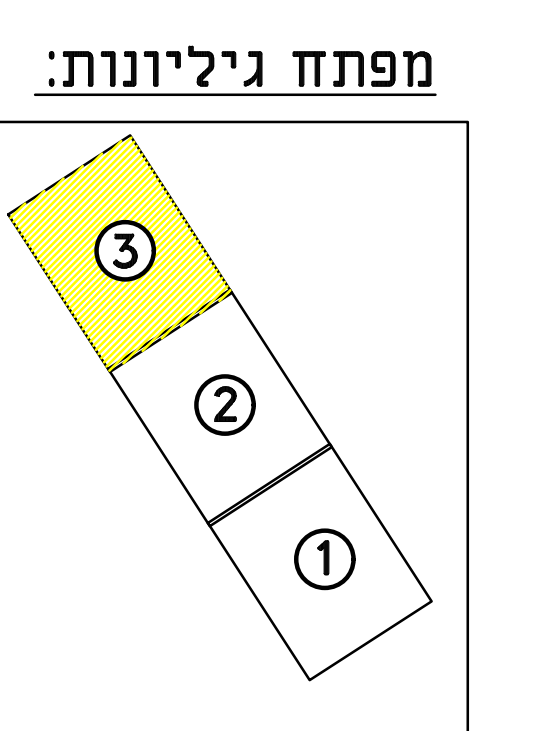

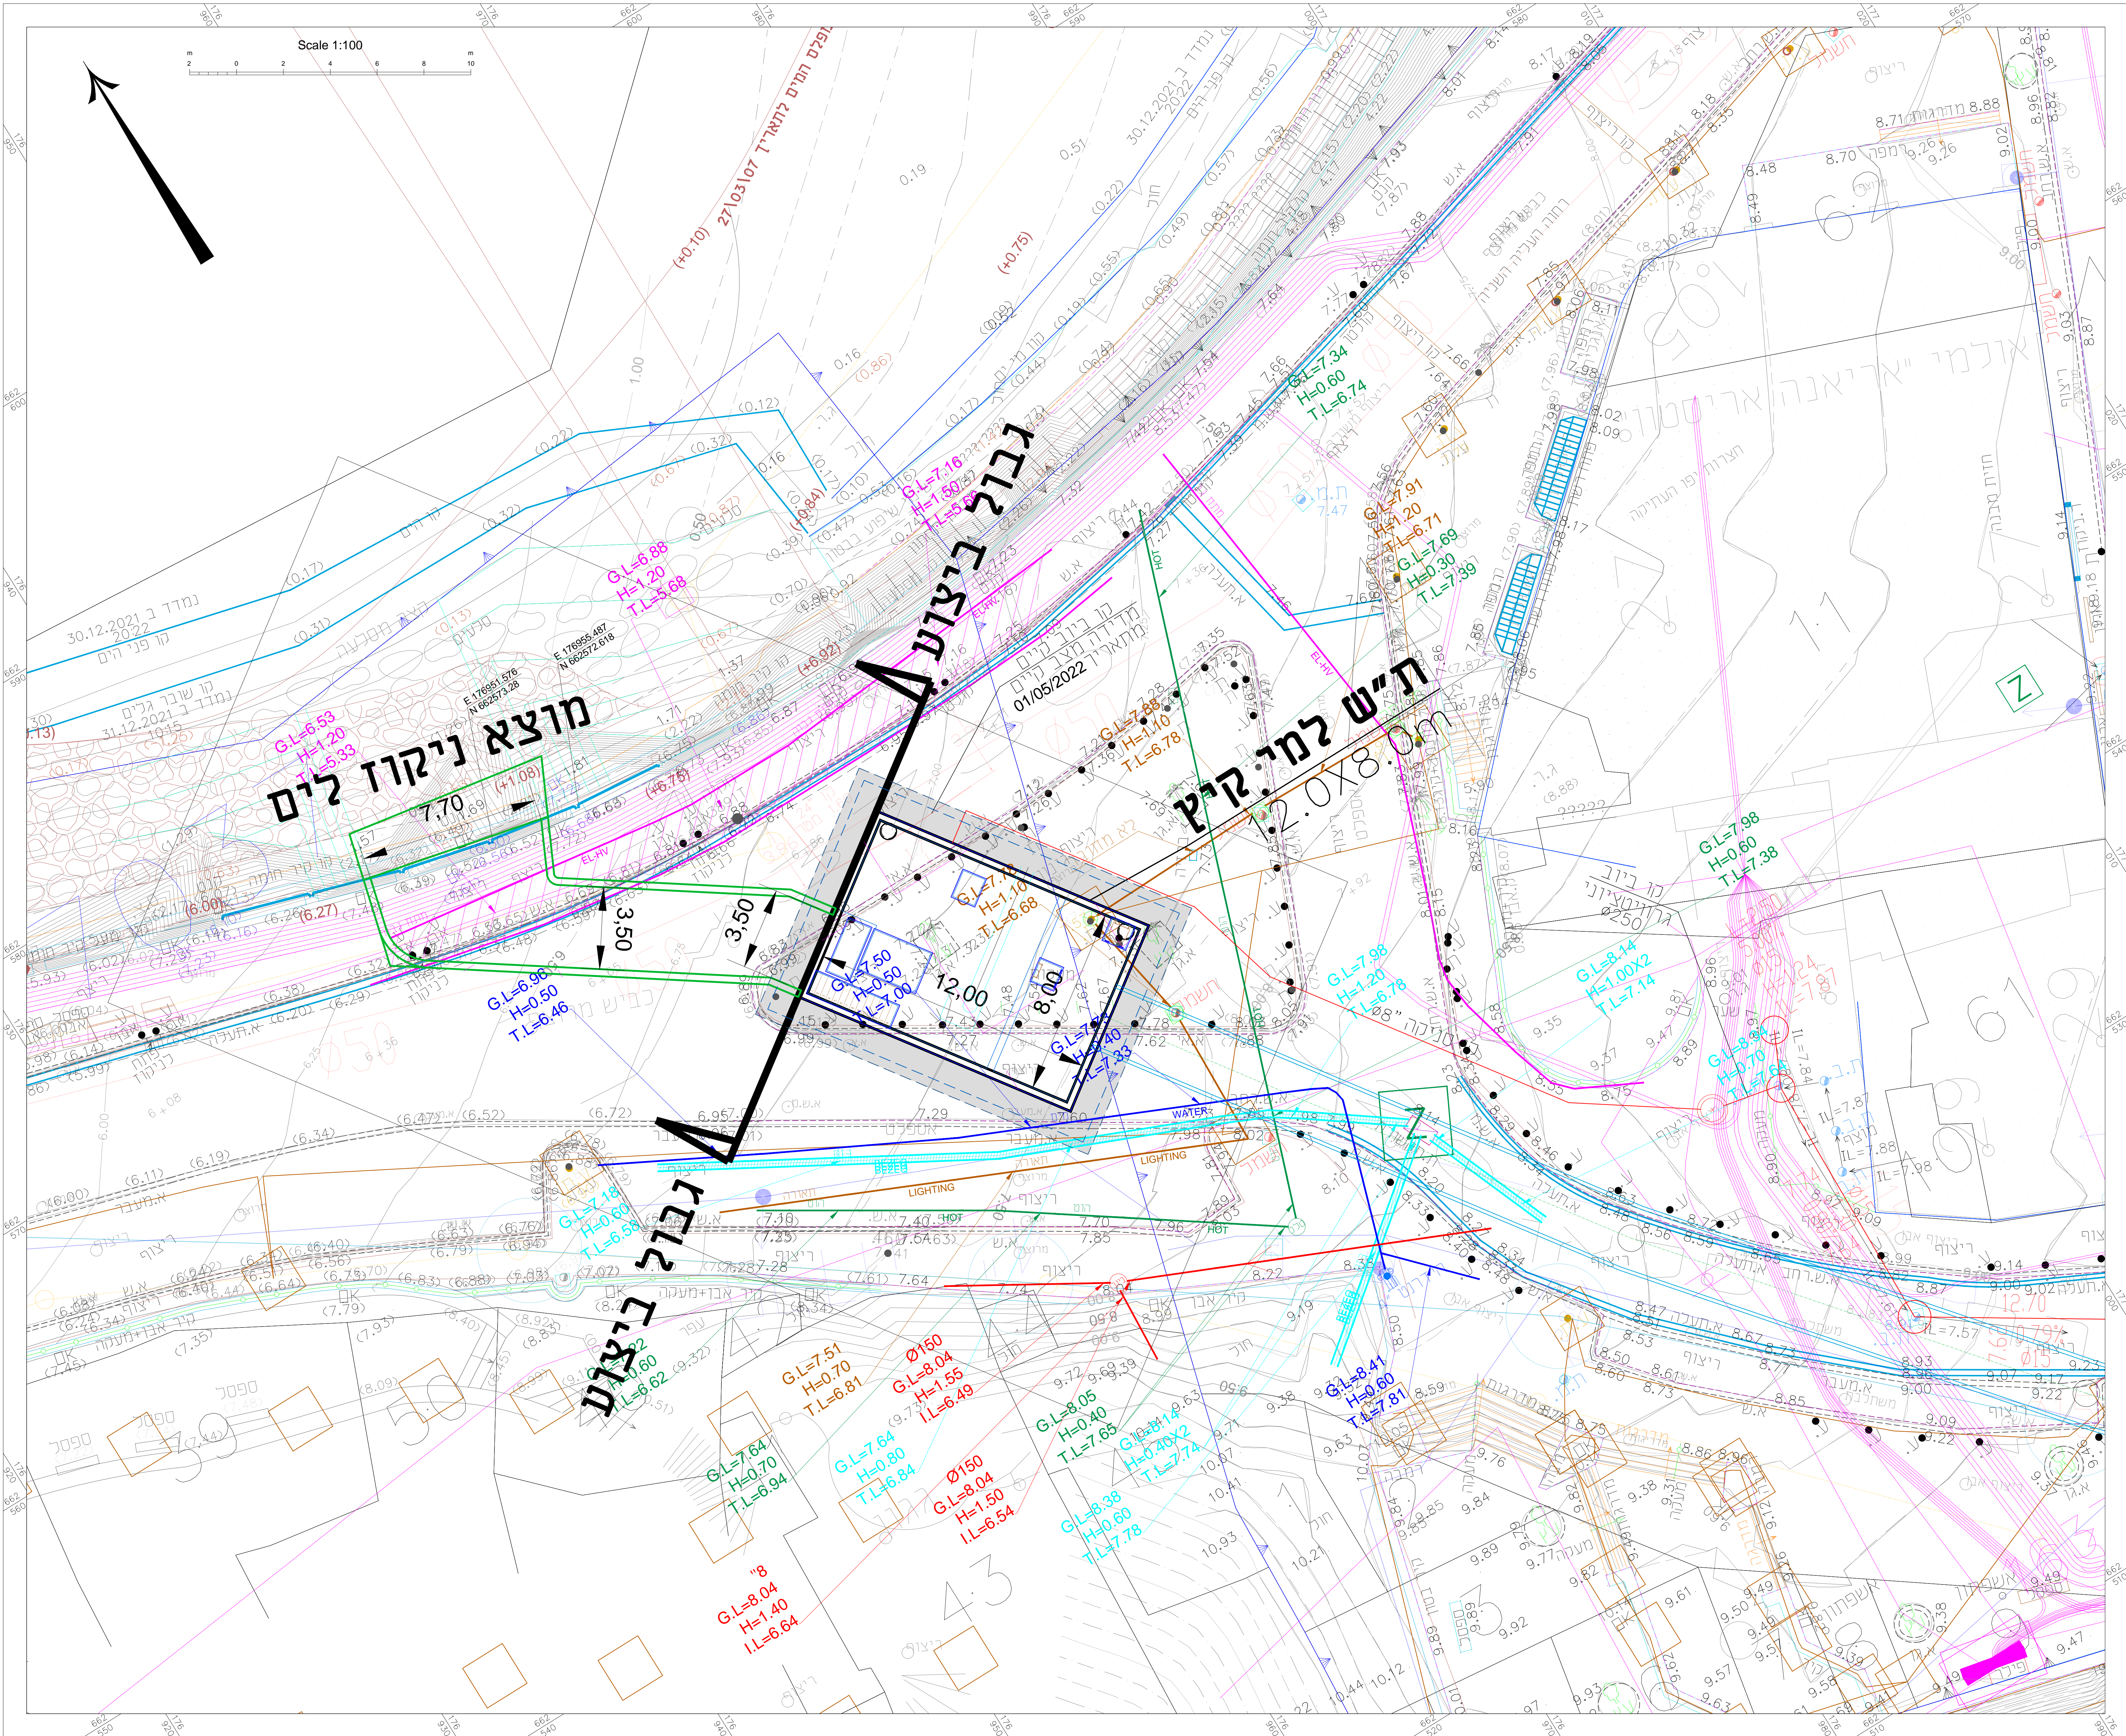

**מקרא:**

	גבול תכנית
	קו ביוב מתוכנן
	קו ביוב קיים
	קו ביוב לביטול
	תא ביוב מתוכנן
	קו מים מתוכנן
	קו מים קיים
	קו מים לביטול
	ברז כיבוי אש
	מגורף
	קו תעול מתוכנן
	תא ניקוז
	קולטן מי גשם
	קו תעול קיים
	קו חשמל מתוכנן
	קו חשמל קיים
	קו בזק מתוכנן
	קו בזק קיים
	קו בזק קיים עילי
	קו מאור מתוכנן
	קו מאור קיים
	קו טבל
	קו גל ירוק
	קו רמזורים קיים
	קו סלקום קיים
	קו פרטנר קיים
	קו סביס אופטיים
	למיחשוב קיים
	קו סביס אופטיים קיים
	קו רחט קיים
	קו cbc קיים
	ניפוח להגדלת קוטר
	ללא חפירה
	בור הכנה לניפוח
	קו ביוב מתוכנן
	בטעיפת בטון מזוין
	חומרי רכיב

NO.	REVISION	DATE	DESCRIPTION

REVISIONS & AMENDMENTS

שינויים בתכנית

כביעו

תאריך: 30.05.2022

מי אביבים

**H.G.M** CONSULTING ENGINEERS & PLANNERS (1980) LTD.  
Water, civil & Environmental Engineering

תע' אביב - יפו


תחום: מובל לניקוז מי קריץ ומוצא לים תנוחה

SCALE: 1:100

PROJECT NO: 07061-4-301

DATE: 30.05.2022



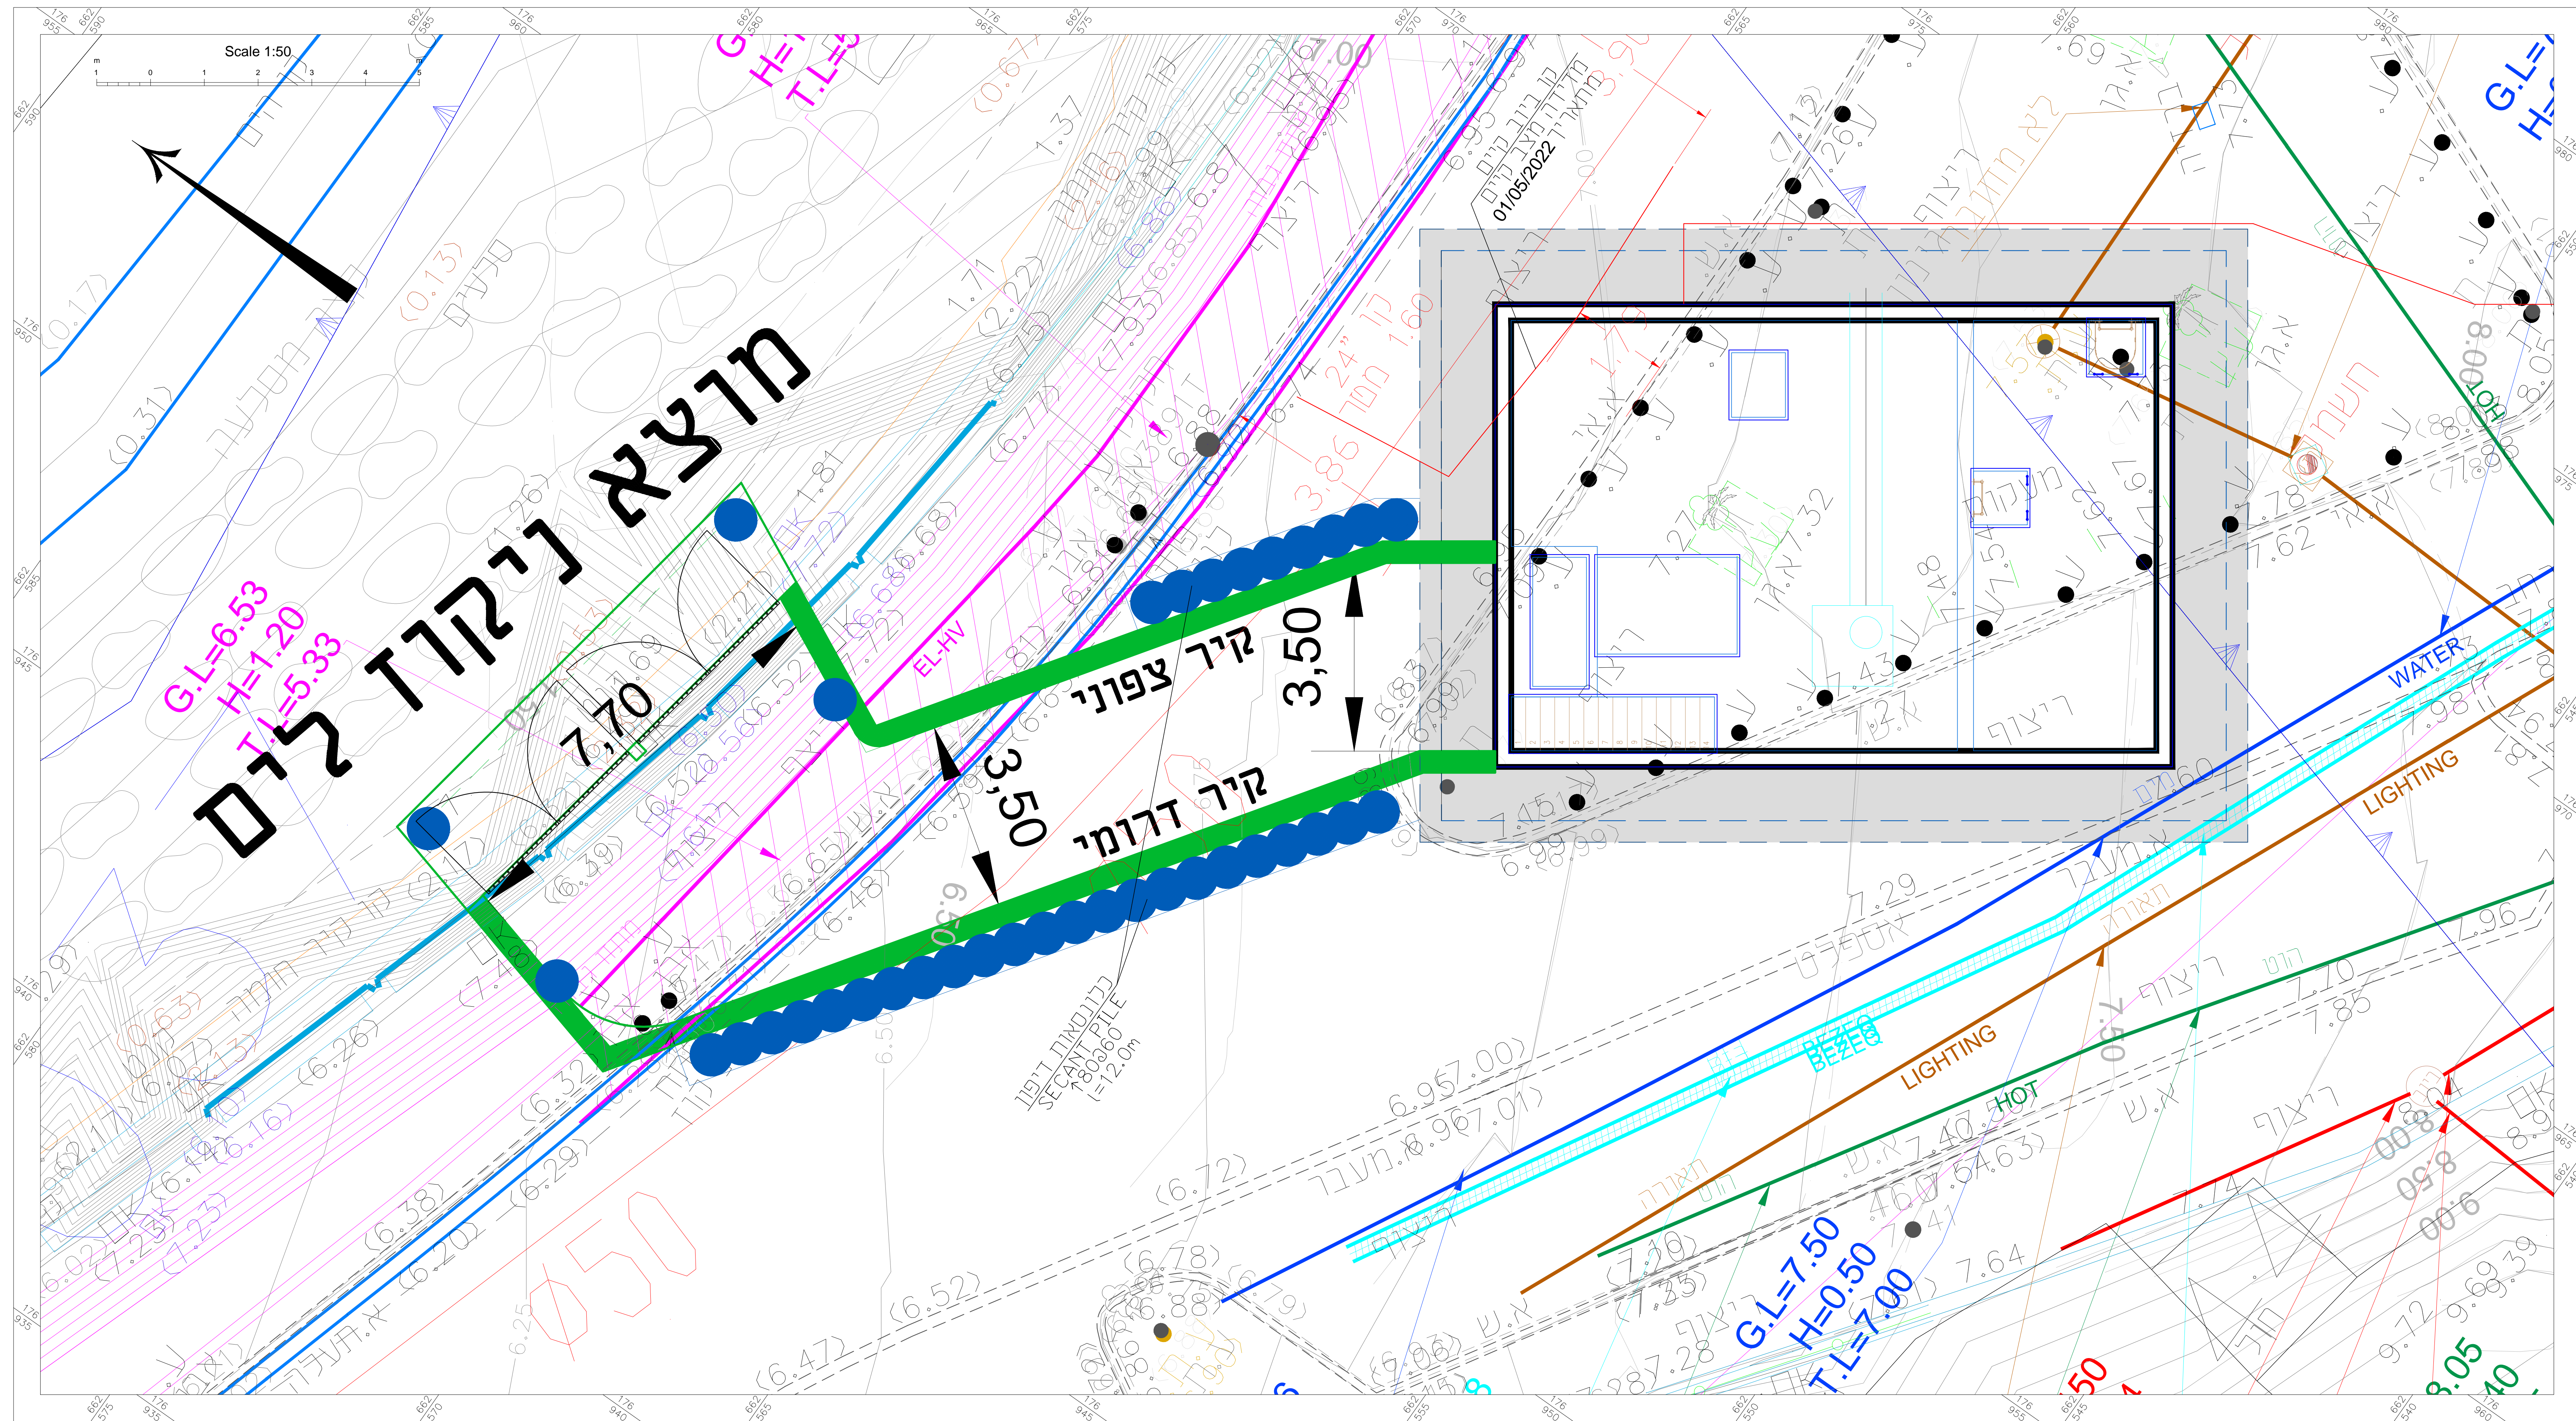

**מקרא:**


- גבול תוכנית
- קו ביוך מתוכנן
- קו ביוך קיים
- קו ביוך לביטול
- תא ביוך מתוכנן
- קו מים מתוכנן
- קו מים קיים
- קו מים לביטול
- ברז כיבוי אש
- מגורף
- קו תעול מתוכנן
- תא ניקוז
- קולטון מי גשם
- קו תעול קיים
- קו חשמל מתוכנן
- קו חשמל קיים
- קו בודק מתוכנן
- קו בודק קיים
- קו בודק קיים תתיק
- קו בודק קיים עיכי
- קו מאור מתוכנן
- קו מאור קיים
- קו טבל
- קו גל ירוק
- קו רמזורים קיים
- קו סלנום קיים
- קו פרטנר קיים
- קו סביב אופטיים
- למיחשוב קיים
- קו סביב אופטיים קיים
- קו רוט קיים
- קו BC קיים
- ניפוח להגדלת קוטר
- ללא חפירה
- בור הכנה לניפוח
- קו ביוך מתוכנן
- בעטיפת בטון מזוין
- תוואי ריקה

REVISIONS & AMENDMENTS	שינויים בתכנית												
<table border="1"> <tr> <th>REVISION NO.</th> <th>DESCRIPTION</th> <th>DATE</th> </tr> <tr> <td> </td> <td> </td> <td> </td> </tr> </table>	REVISION NO.	DESCRIPTION	DATE				<table border="1"> <tr> <th>REVISION NO.</th> <th>DESCRIPTION</th> <th>DATE</th> </tr> <tr> <td> </td> <td> </td> <td> </td> </tr> </table>	REVISION NO.	DESCRIPTION	DATE			
REVISION NO.	DESCRIPTION	DATE											
REVISION NO.	DESCRIPTION	DATE											
<table border="1"> <tr> <th>NO.</th> <th>DATE</th> <th>DESCRIPTION</th> </tr> <tr> <td> </td> <td> </td> <td> </td> </tr> </table>	NO.	DATE	DESCRIPTION				<table border="1"> <tr> <th>NO.</th> <th>DATE</th> <th>DESCRIPTION</th> </tr> <tr> <td> </td> <td> </td> <td> </td> </tr> </table>	NO.	DATE	DESCRIPTION			
NO.	DATE	DESCRIPTION											
NO.	DATE	DESCRIPTION											
<p>תאריך: 30.05.2022</p> <p>שם: מי אביבים</p>													
<p><b>H.G.M. CONSULTING ENGINEERS &amp; PLANNERS (1980) LTD.</b>          H.G.M. Consulting Engineers &amp; Planners (1980) Ltd.          Water, civil &amp; Environmental Engineering</p>													
<p>תל אביב - יפו</p>													
<p>תנועה כולל קיר אנגלי קיים</p>													
<p>SCALE: 1:50</p>													
<p>PROJECT NO: 07061-4-302</p>													




פריסה קיר דרומי

חתך A-A  
מידות בס"מ

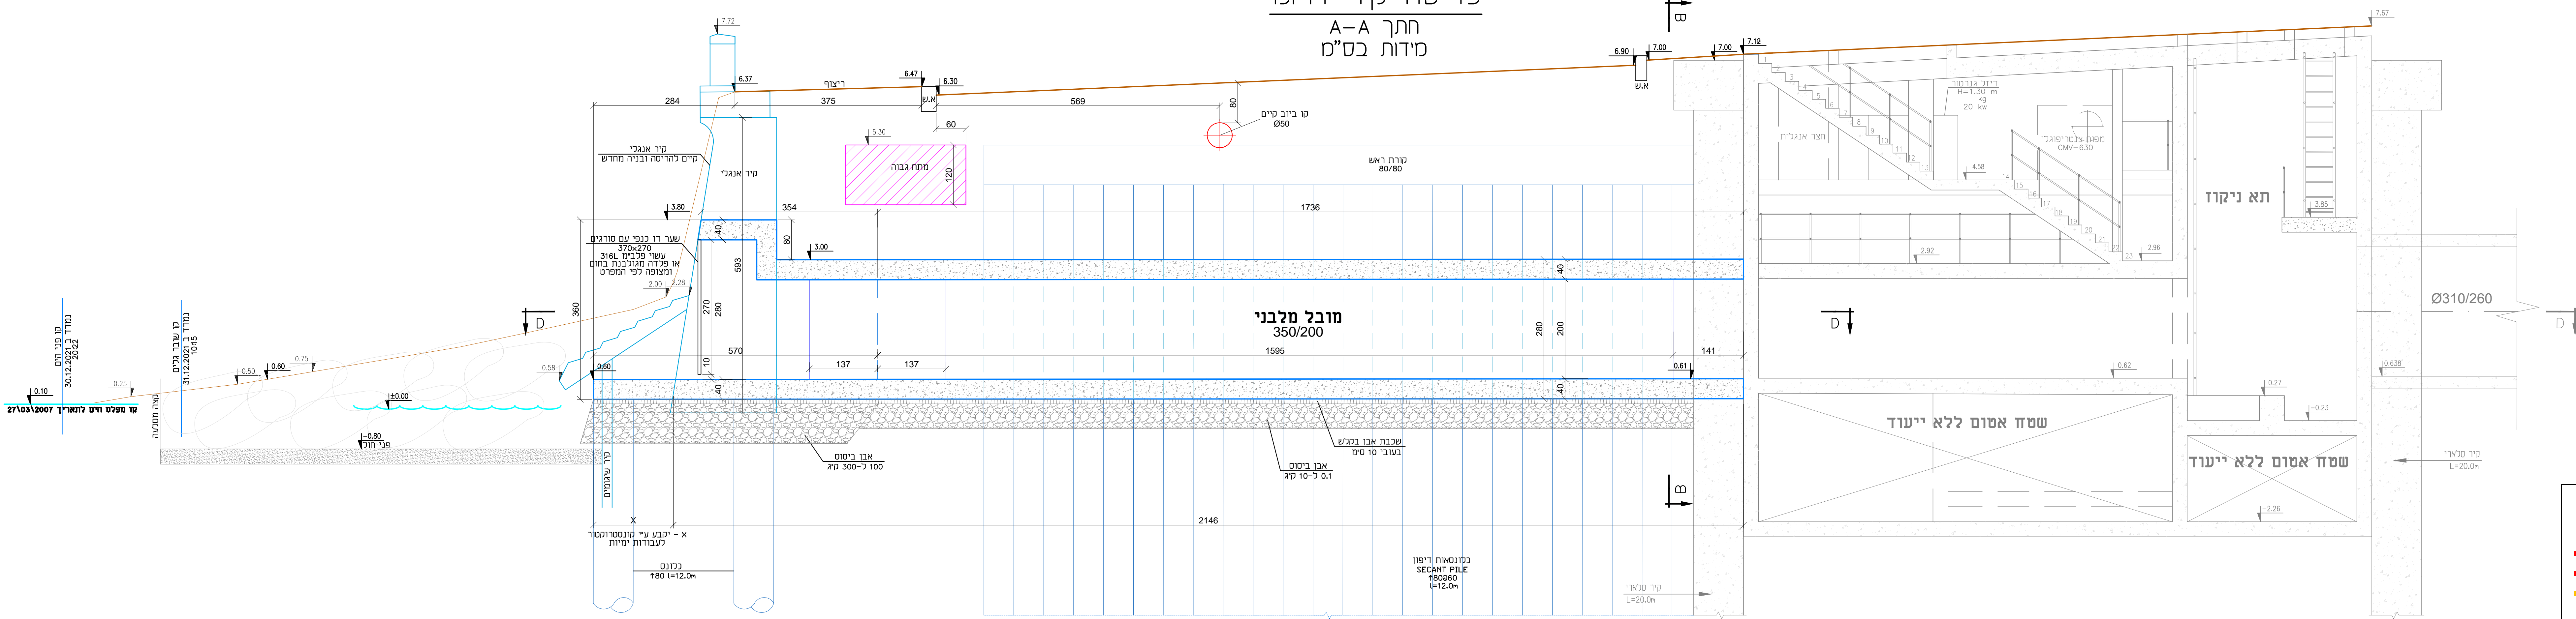

מקרא:



- גבול תכנית
- קו ביוב מתוכנן
- קו ביוב קיים
- קו ביוב לביטול
- תא ביוב מתוכנן
- קו מים מתוכנן
- קו מים קיים
- קו מים לביטול
- ברז כיבוי אש
- מאגר
- קו תעול מתוכנן
- תא ניקוז
- קולט מי גשם
- קו תעול קיים
- קו חשמל מתוכנן
- קו חשמל קיים
- קו בדיק מתוכנן
- קו בדיק קיים
- קו בדיק קיים עתיד
- קו בדיק קיים עיכוי
- קו מאור מתוכנן
- קו מאור קיים
- קו טבל
- קו גלי ירוק
- קו רמזורים קיים
- קו סלוקים קיים
- קו פרטנר קיים
- קו סיבים אופטיים
- למיחשוב קיים
- קו סיבים אופטיים קיים
- קו רוט קיים
- קו ABC קיים
- ניפוח להגדלת קוטר
- ללא חפירה
- בור הכנה לניפוח
- קו ביוב מתוכנן
- בעטיפת בטון מזוין
- תוואי רכיב

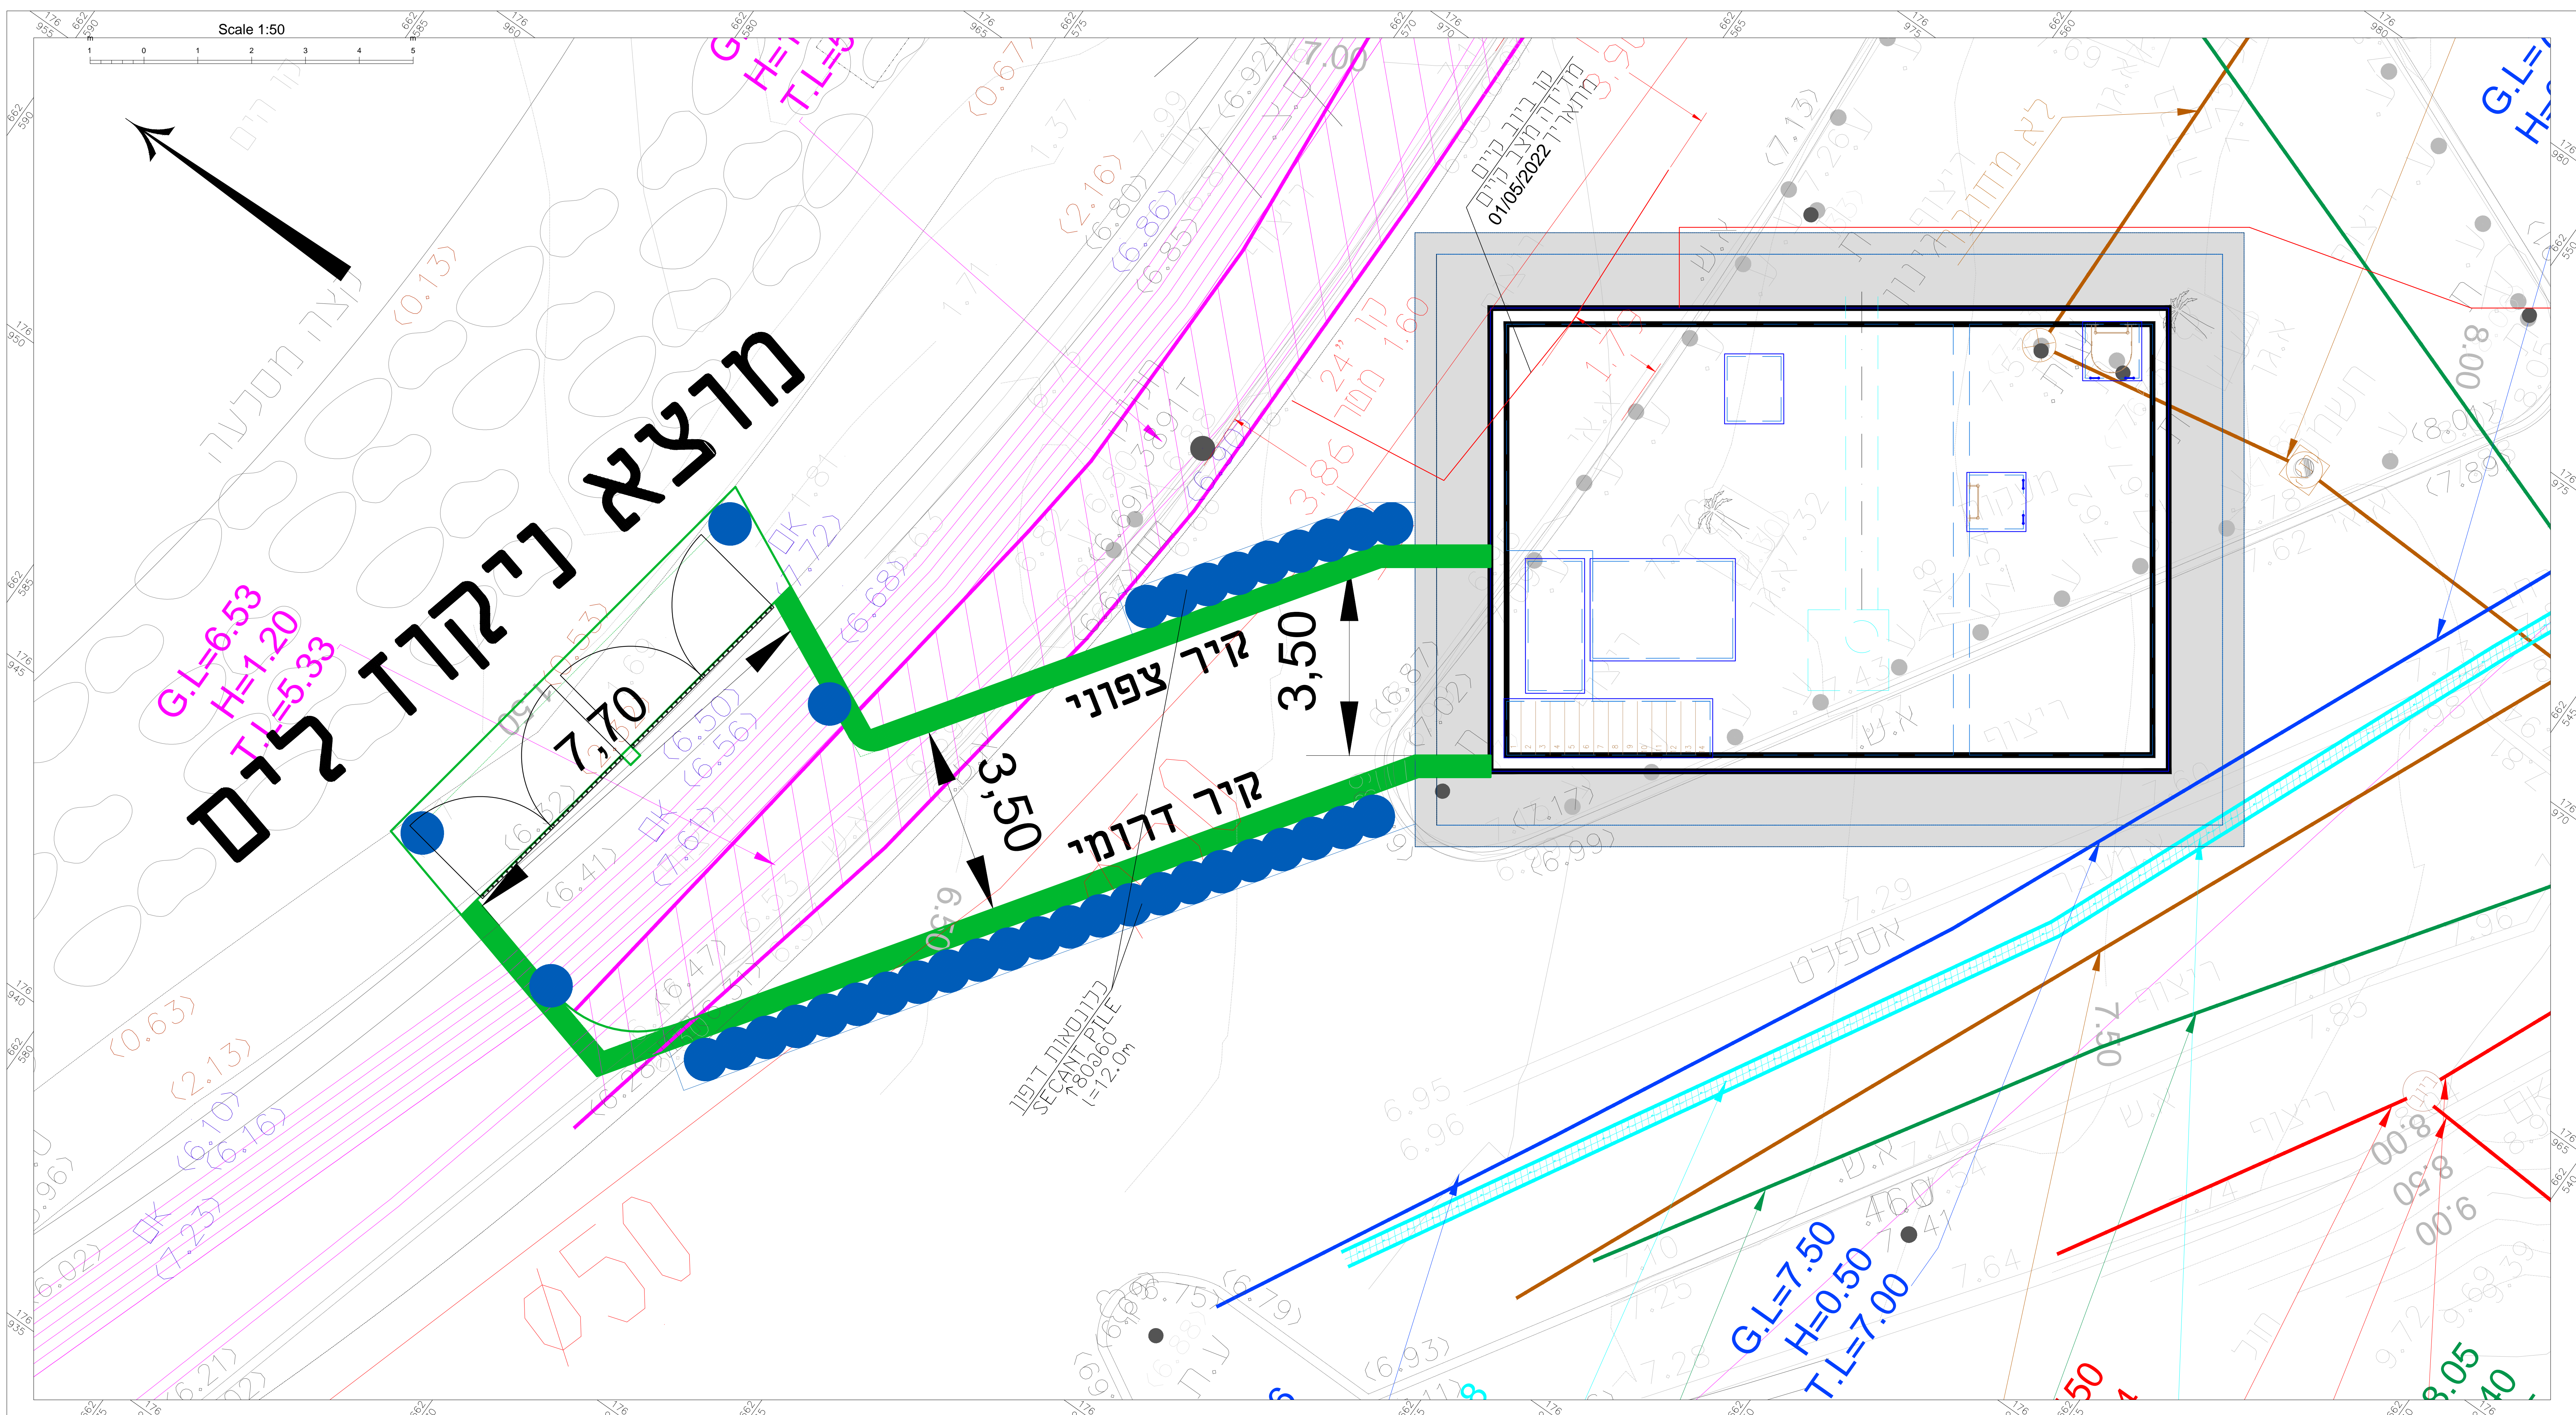


שם	תאריך	תיאור
REVISIONS & AMENDMENTS	תאריך	תיאור
1	30.05.2022	כתיבה
2		
3		
פריסה קיר צפוני  
חתך A-A  
מידות בס"מ

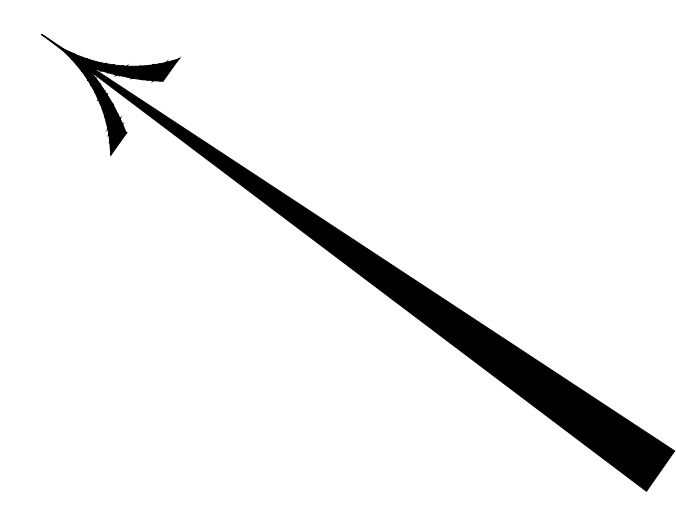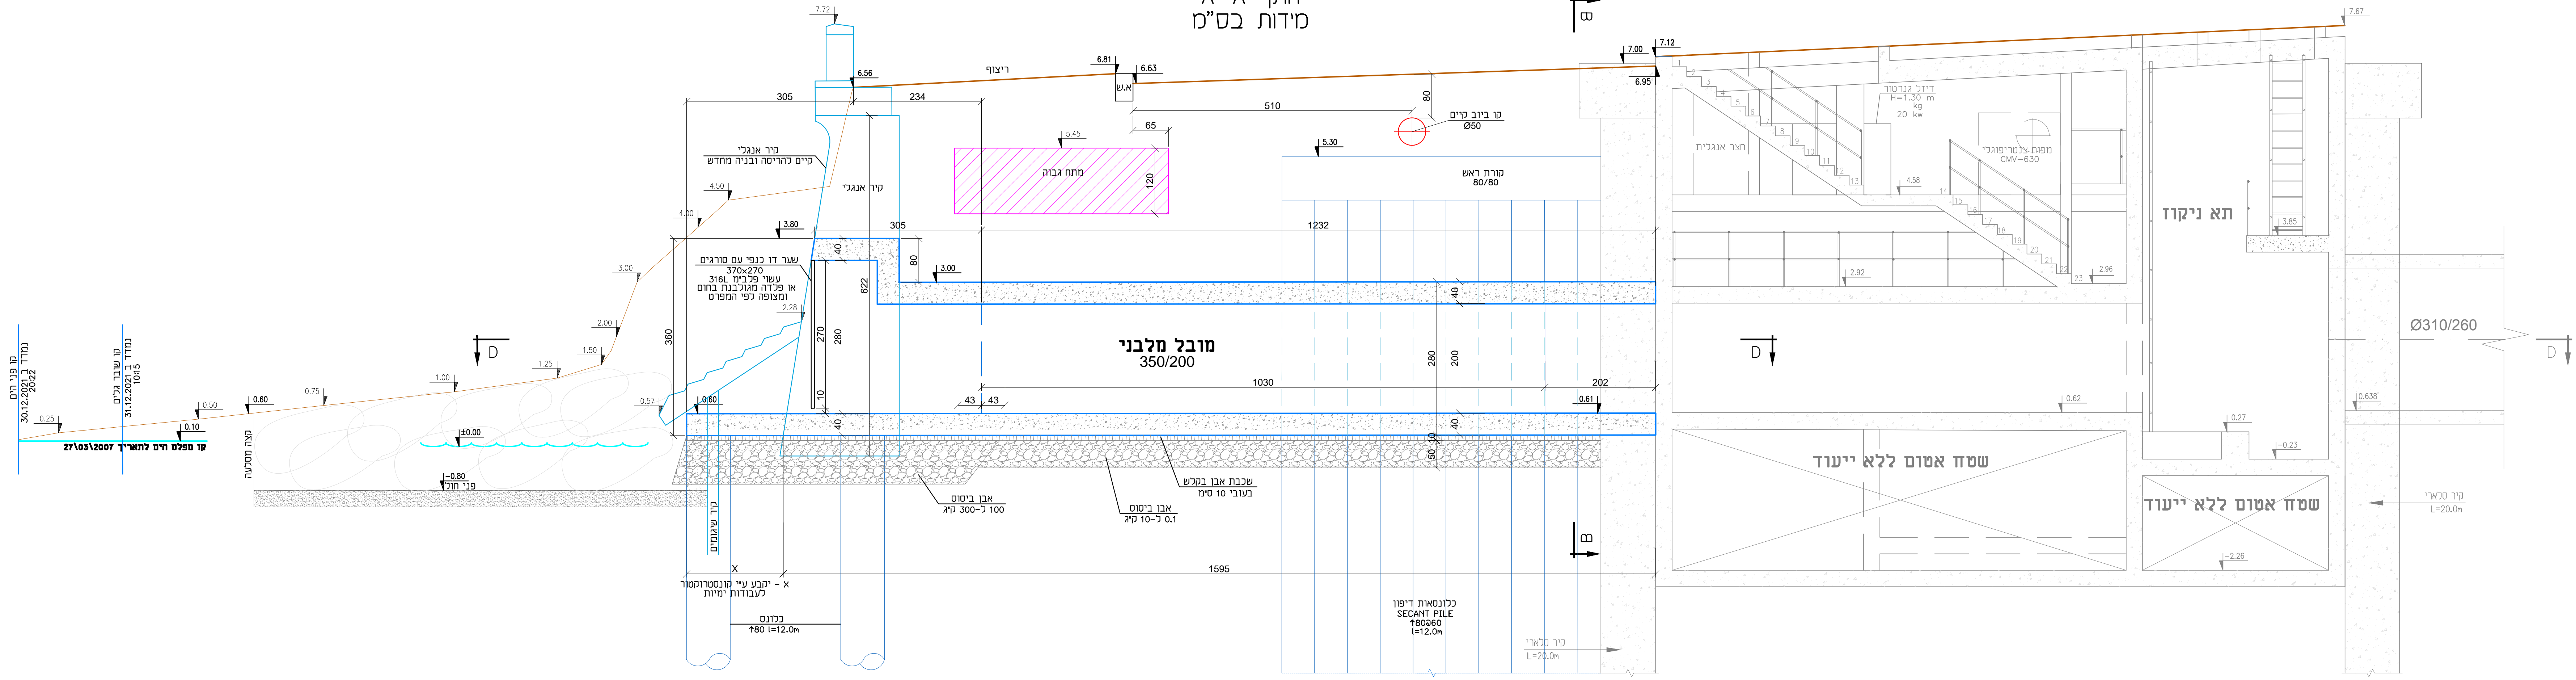

תכנית במפלס 0.62  
חתך D-D

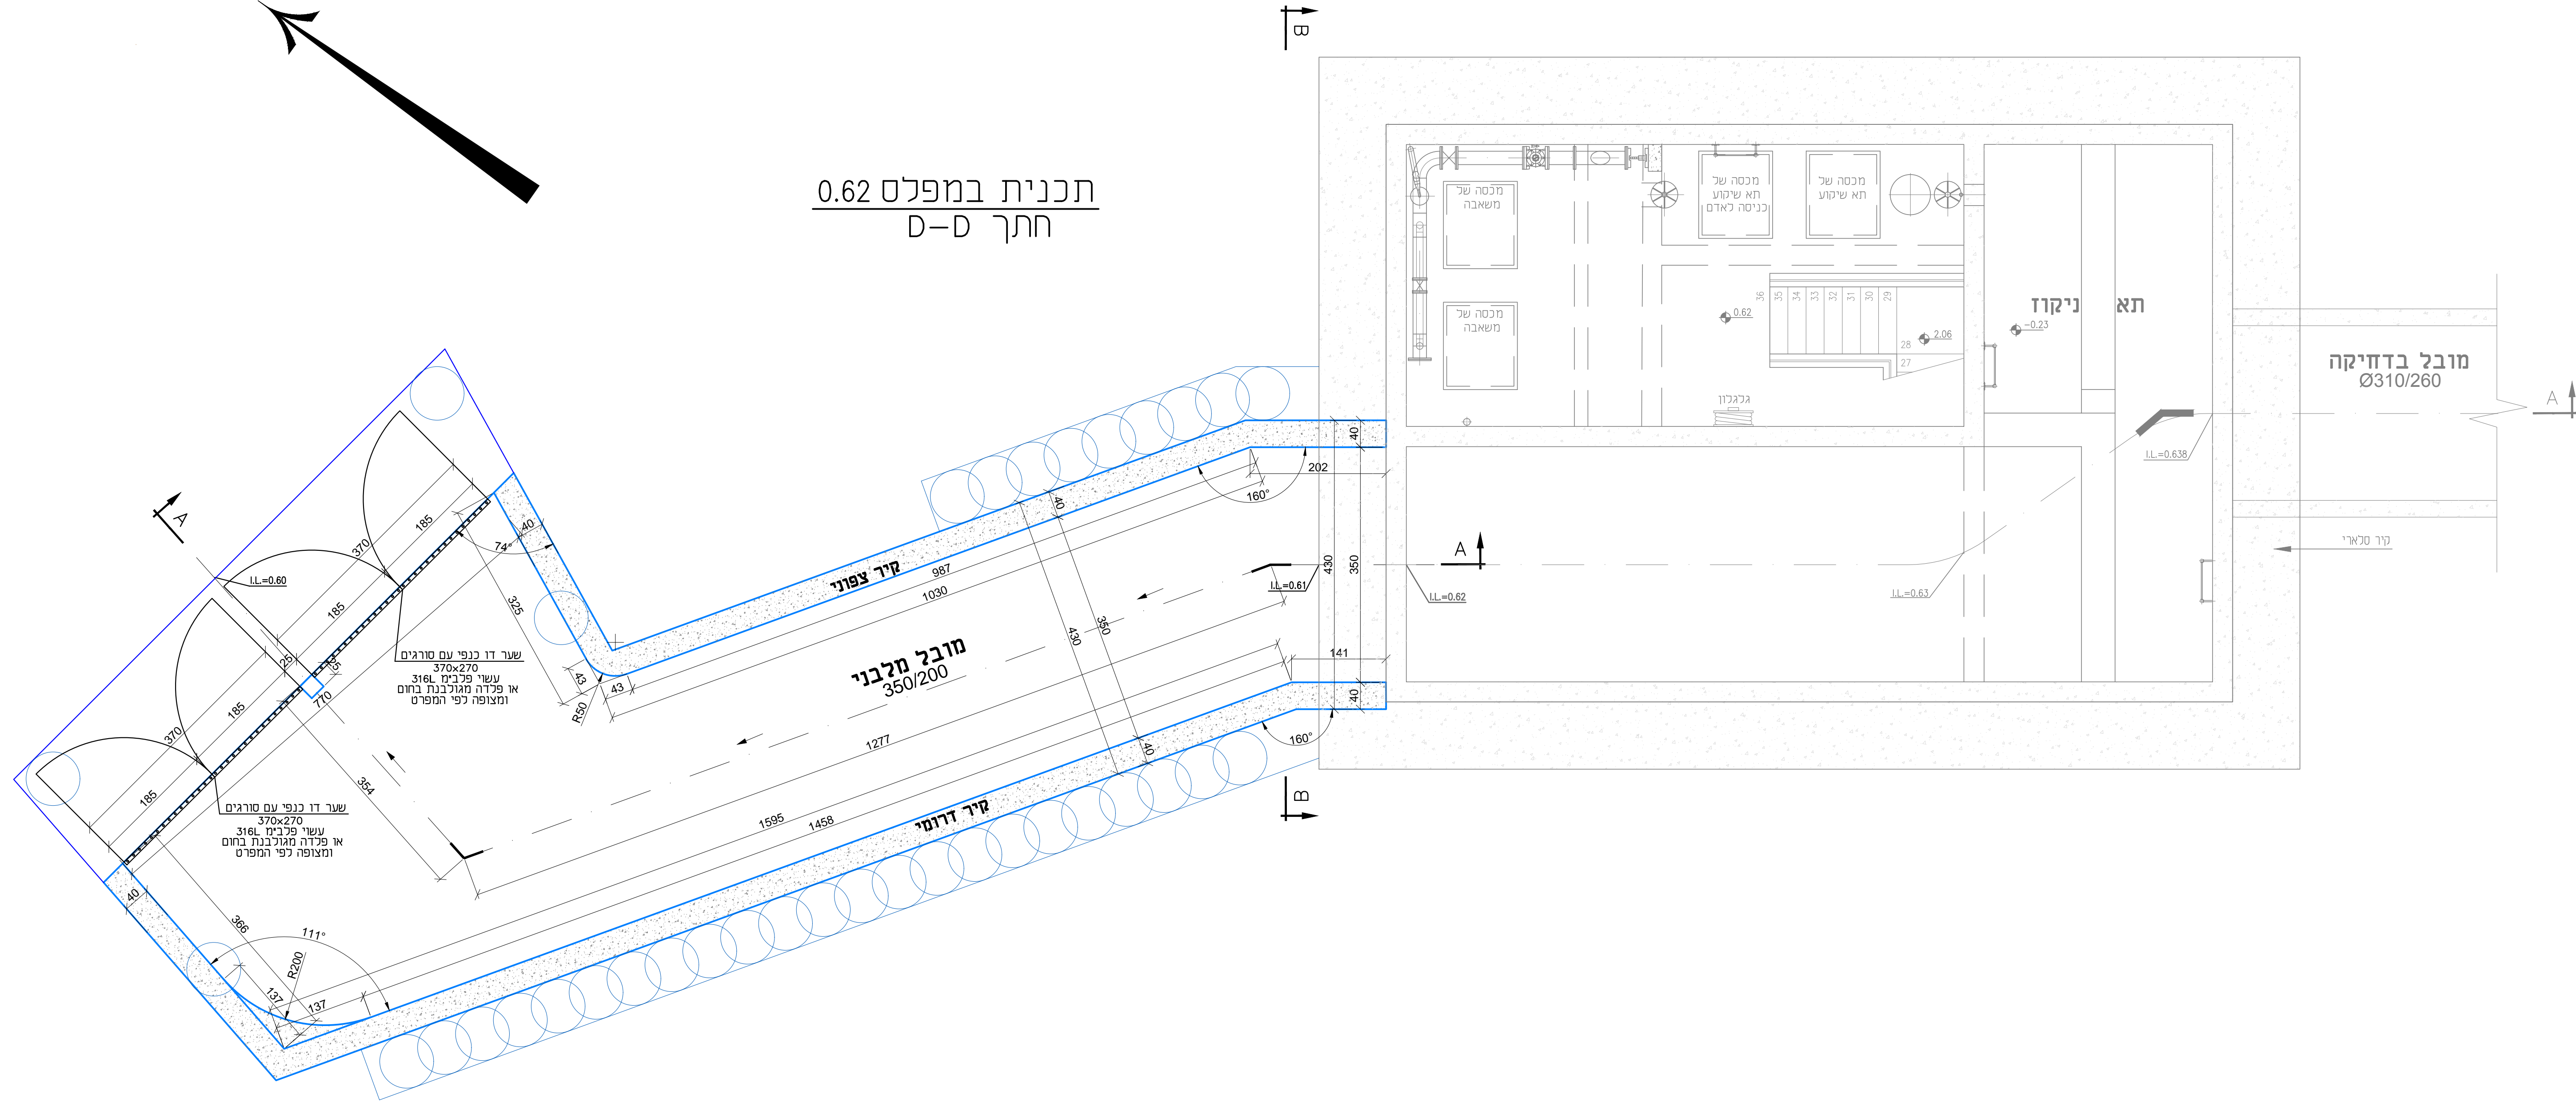

NO.	REVISIONS / AMENDMENTS	DATE
1	כתיבה	30.05.2022
2	לביצוע	30.05.2022

שיוניים בתכנית

REVISIONS & AMENDMENTS

כתיבה: 30.05.2022

לביצוע: 30.05.2022

מי אביבים

ח.ג.מ. מהנדסים יועצים ומתכננים (1980) בע"מ  
הנדסה אזרחית, מים וסביבה  
H.G.M Consulting Engineers & Planners (1980) Ltd.  
Water, civil & Environmental Engineering

PROJECT: תל אביב - יפו

SUBJECT OF DRAWING: תנוחה ופריסה קיר צפוני


SCALE: 1:50

PROJECT NO: 07061-4-304


DRAWING NO: 07061



## חתך B-B מידות בס"מ

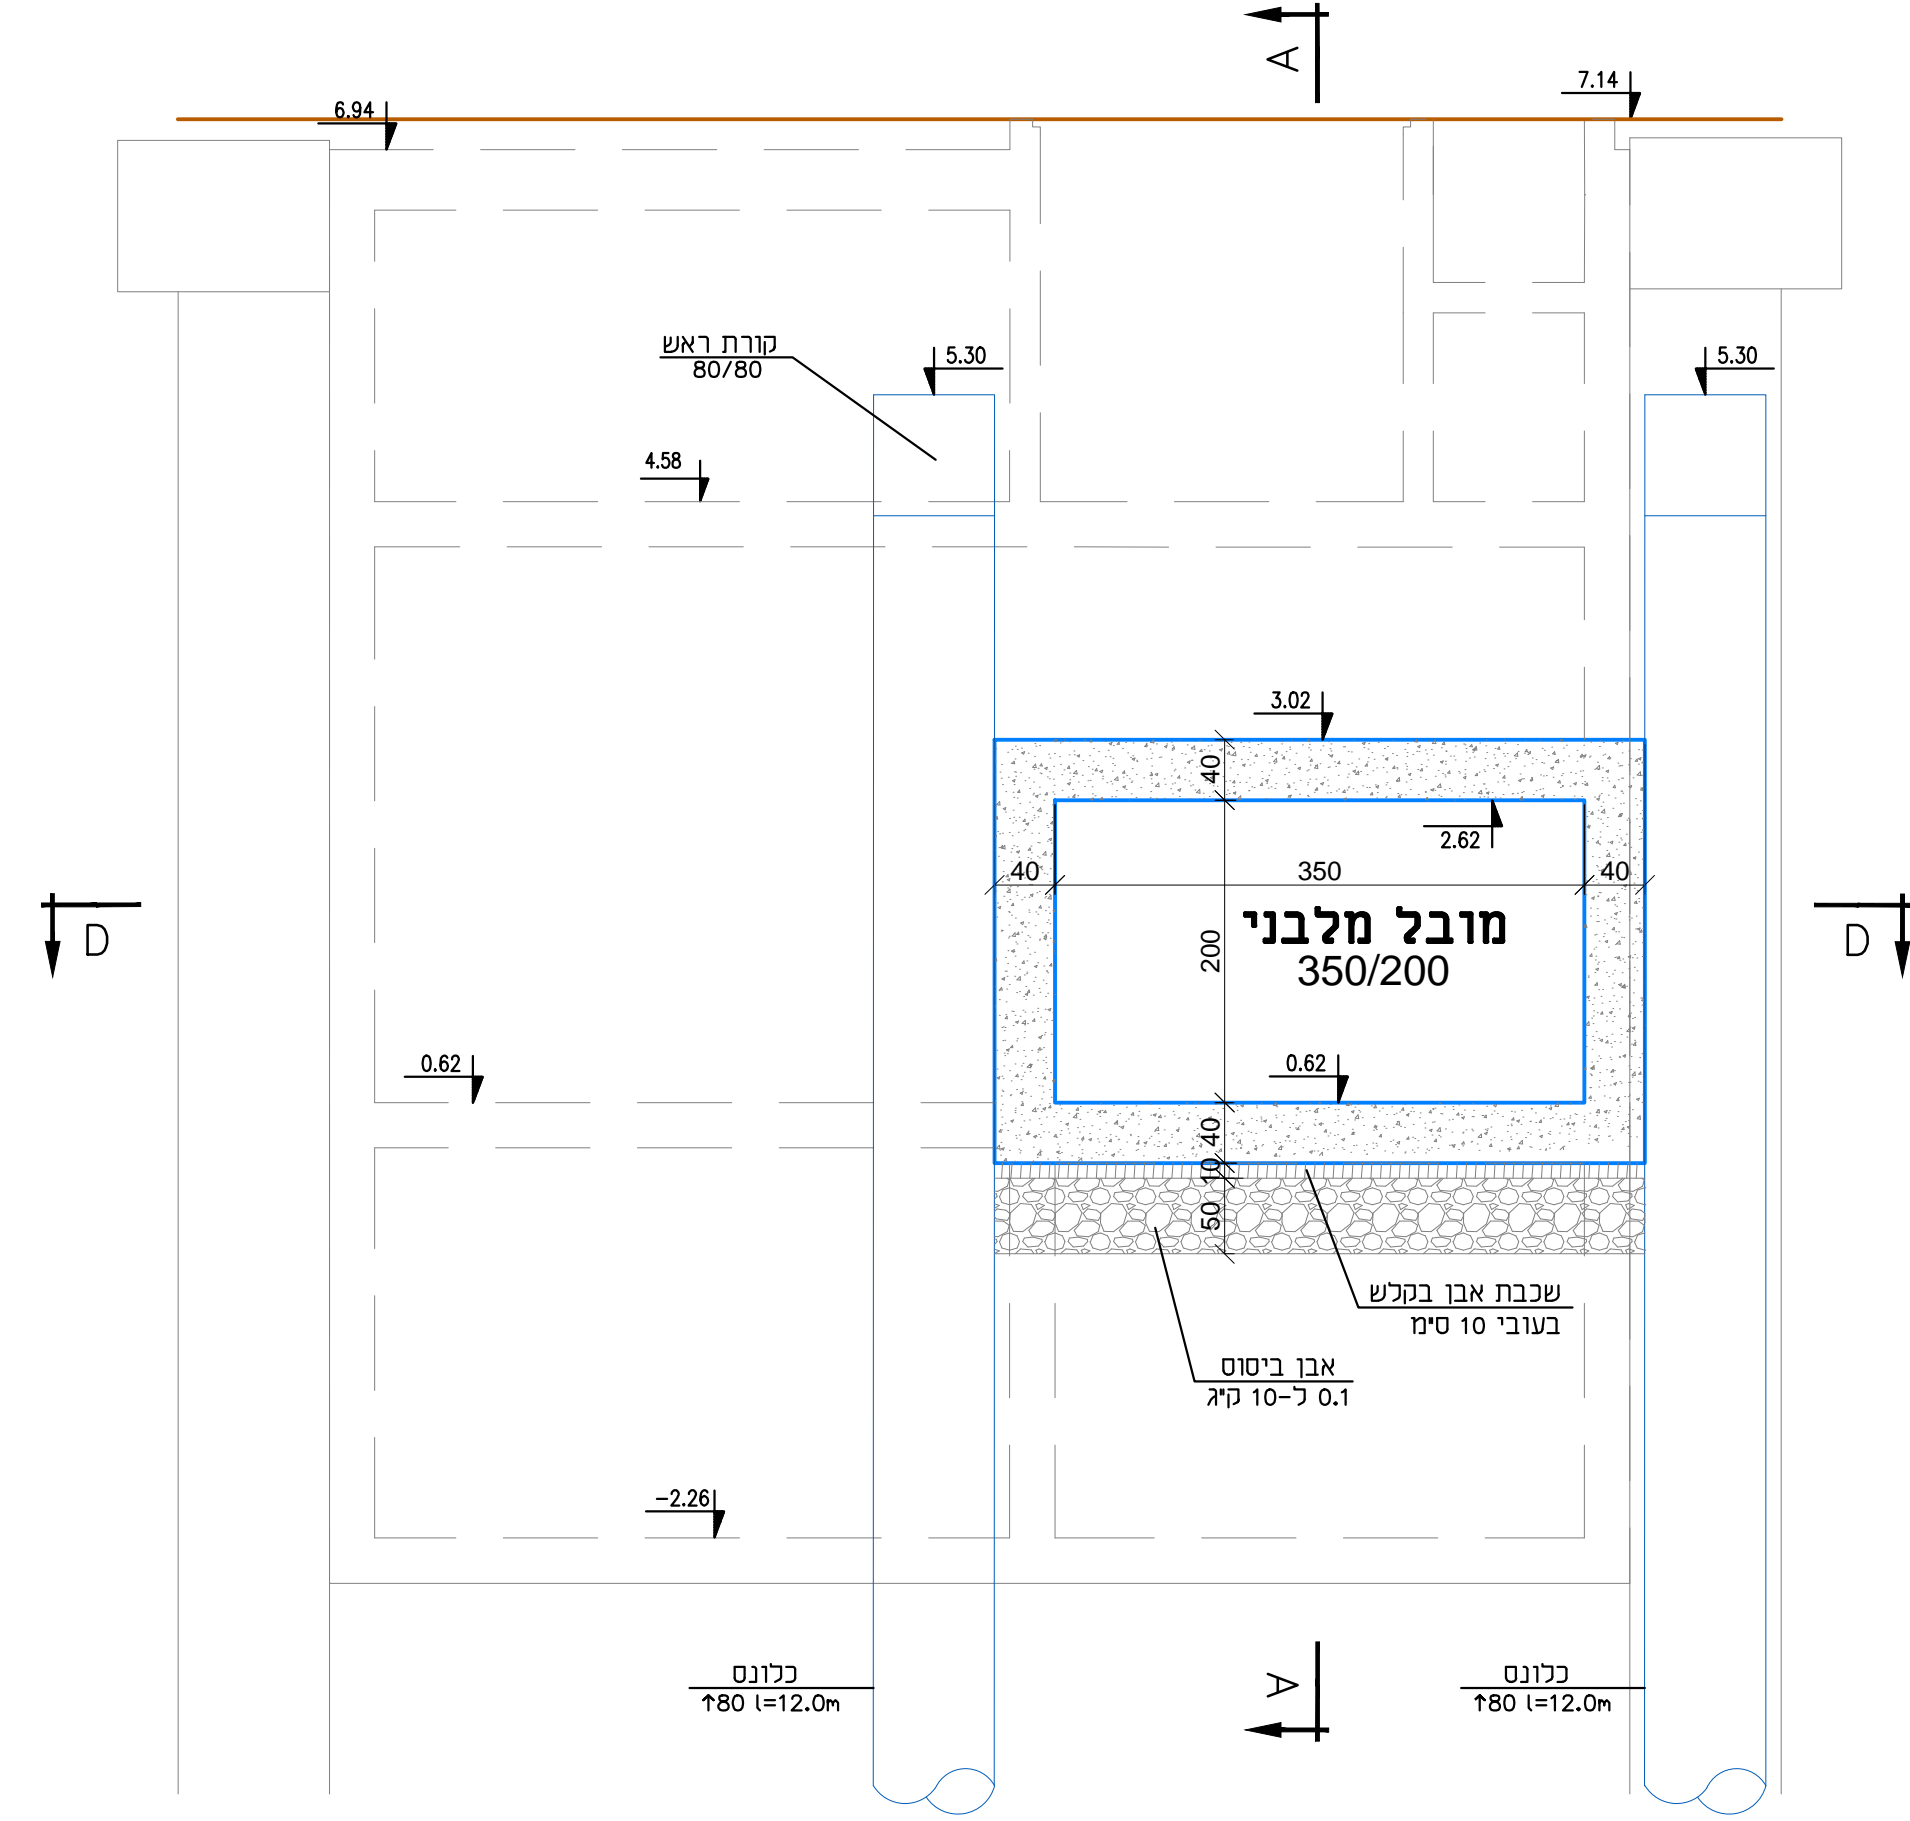

## מבט מהים מידות בס"מ

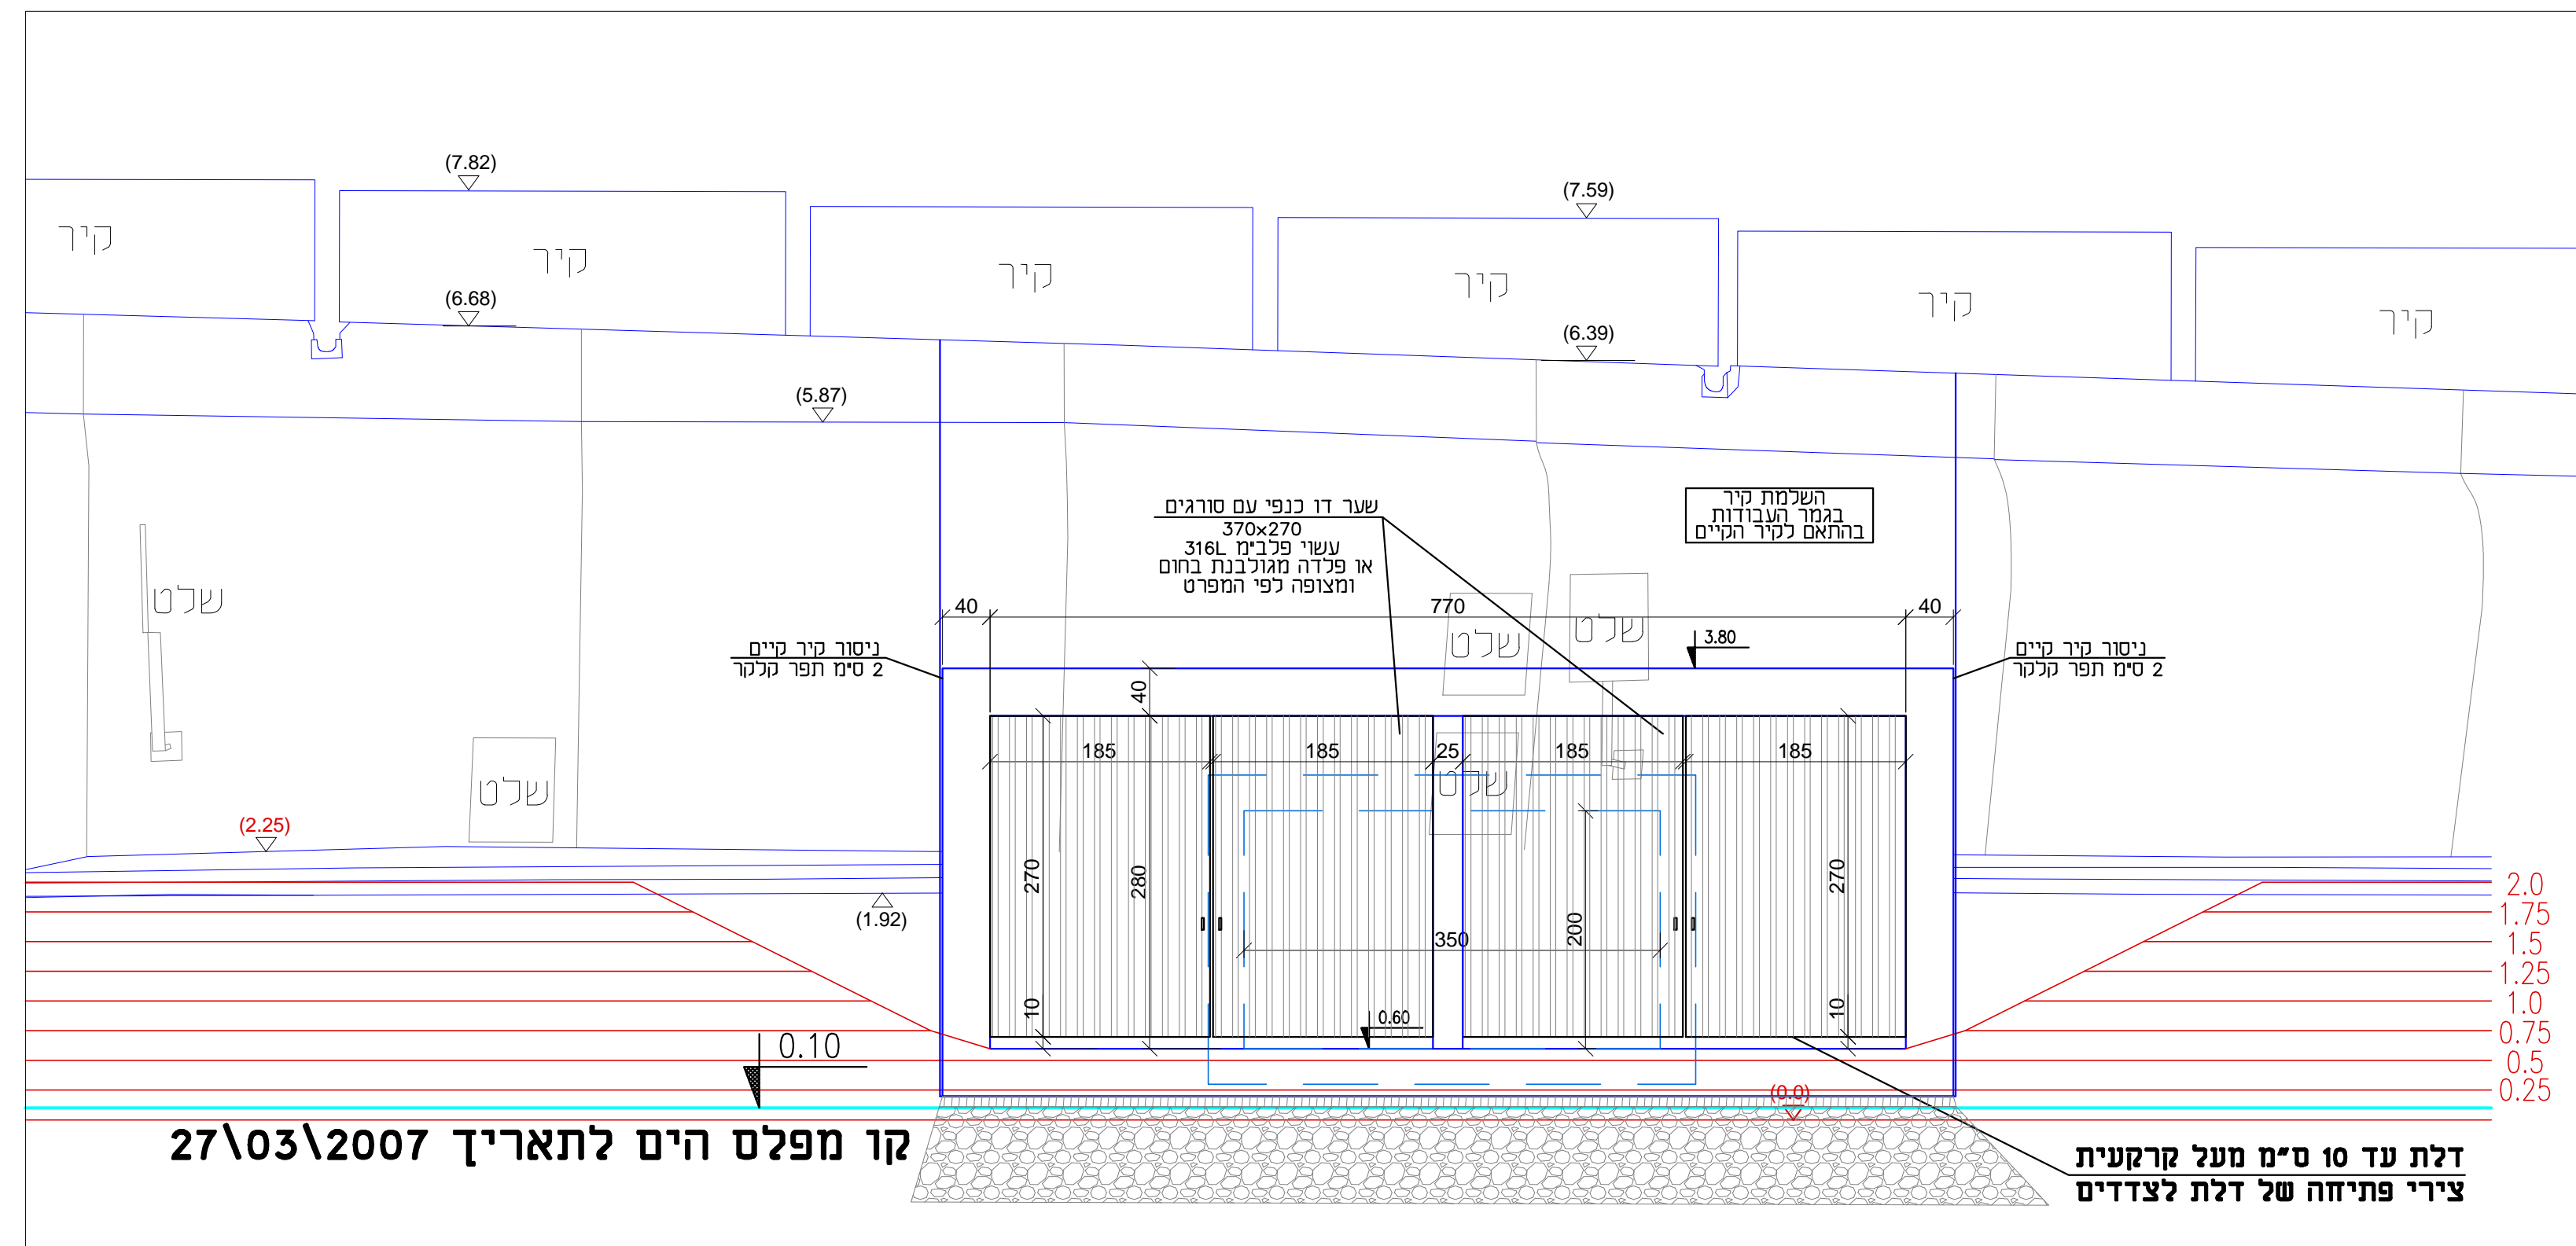

שיון / שינוי	שיון / שינוי	שיון / שינוי	שיון / שינוי	שיון / שינוי	שיון / שינוי	שיון / שינוי	שיון / שינוי	שיון / שינוי	שיון / שינוי
APPROVAL	DESIGN	DATE	SUBJECT/NATURE OF REVISION	REVISION NO.	REVISION DATE	REVISION DESCRIPTION	REVISION DATE	REVISION DESCRIPTION	REVISION DATE
REVISIONS & AMENDMENTS	שינויים בתכנית								
שיון / שינוי	למחזור	למחזור	למחזור	למחזור	למחזור	למחזור	למחזור	למחזור	למחזור
0	1	2	3	4	5	6	7	8	9
PREPARED FOR:	מי אביבים								
<p><b>ח.ג.מ. מהנדסים יועצים ומתכננים (1980) בע"מ</b>  <b>הנדסה אזרחית, מים וסביבה</b>  <b>H.G.M. Consulting Engineers &amp; Planners (1980) Ltd.</b>  <b>Water, civil &amp; Environmental Engineering</b></p>									
<p>שם הפרויקט: תל אביב - יפו  שם המפעל: החלפנים - עולי ציון</p>									
<p>נושא הפרטים: מובל לניקוז מי קיץ ומבנה מוצא בים  חתך ומבט מהים</p>									
SCALE	APPROVAL	CHECKED	DRAWN	DESIGN	DESIGN	DESIGN	DESIGN	DESIGN	DESIGN
1:50	ש.ב.	ד.ג.	נ.פ.	ח.ג.	ח.ג.	ח.ג.	ח.ג.	ח.ג.	ח.ג.
DRAWING NO.	FILE NO.		X:\PROJECT\07061\primary design\DWG\dwt_07061-4-305.dwg						
07061-4-305	07061-4-305								
PROJECT NO.	DRAWING DIM.		1200x900						
07061	07061								